



Inquadramento PPR 1:10.000



Particolare Impianto Fotovoltaico 1:5000

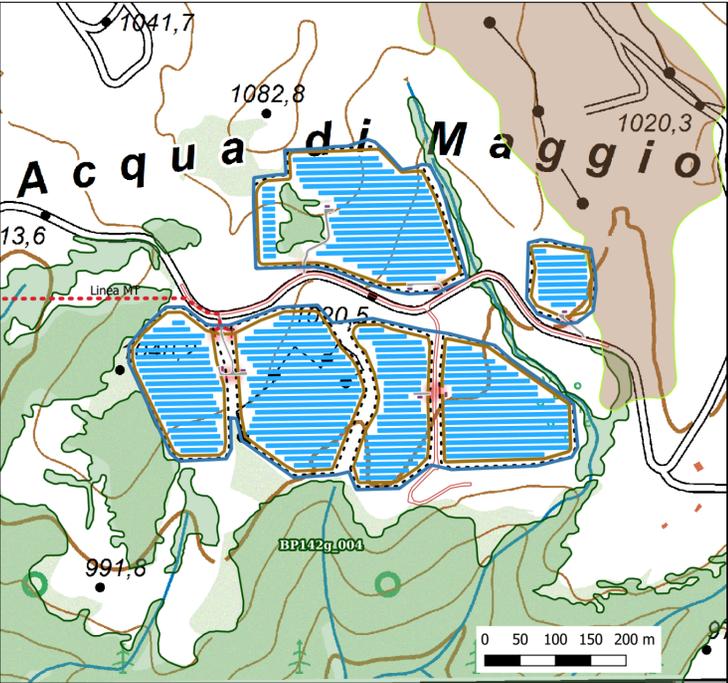

Particolare Linea MT di connessione 1 - 1:5000

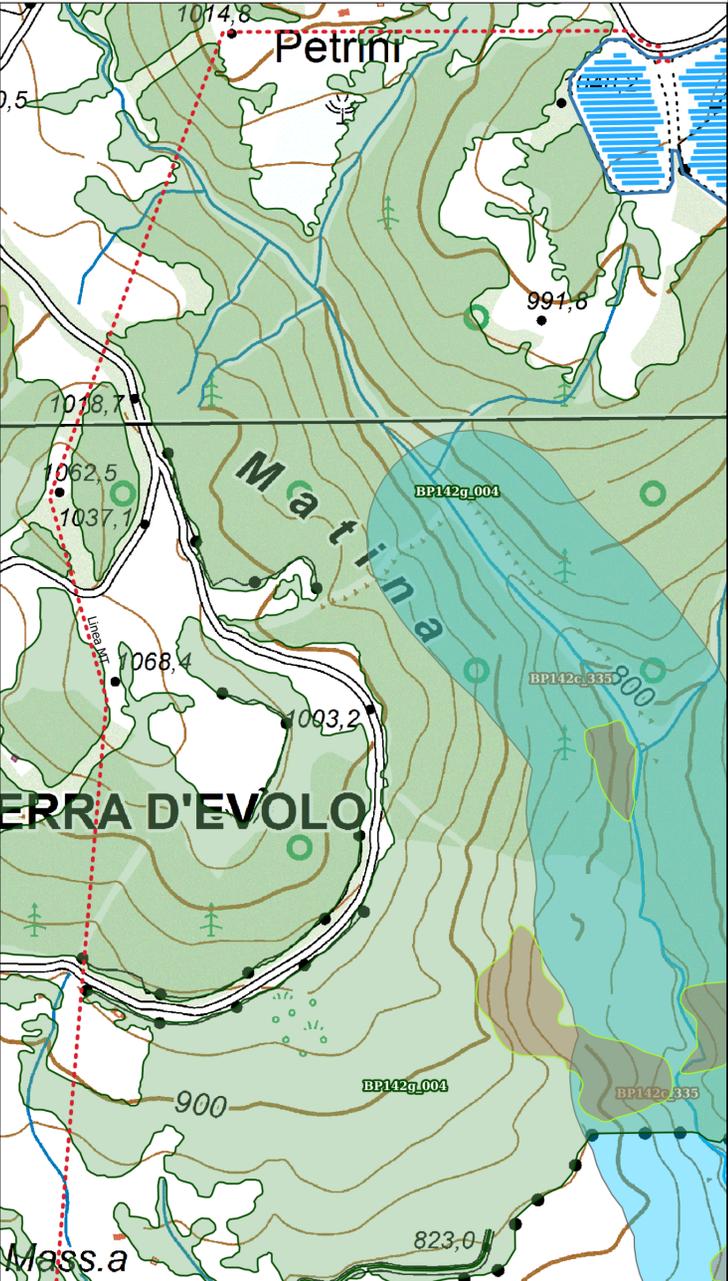

Regione Basilicata  
Provincia di Potenza  
Comune di Corleto Perticara

**PROGETTO PER LA REALIZZAZIONE DI UN IMPIANTO FOTOVOLTAICO DELLA POTENZA PARI A 12.45 MW E RELATIVE OPERE DI CONNESSIONE**  
sito in Corleto Perticara (PZ), localita' Acqua di Maggio

**AUTORIZZAZIONE UNICA e VALUTAZIONE DI IMPATTO AMBIENTALE**  
ai sensi dell'art. 12 - D.Lgs. n. 387 del 29 Dicembre 2003 e D.Lgs 152/2006

PROPONENTE:  
**OPALE NEW ENERGY S.R.L.**  
Piazza Cavour, Roma (RM)  
P.Iva 16246061002

OGGETTO:  
Inquadramento su Piano Paesaggistico Regionale

ELABORATO N.:  
**T07**

Scala: 1:10.000 - 1:5000	Formato: A1	Data: 20/12/2021	Elaborato: EL_S222.T07
Progettazione Ing. Andrea Ortolani andrea.ortolani@ingpec.eu		Sviluppo progetto <b>ELION</b> ELION S.R.L. Via del Corso, 27 61121 Pesaro (PU) P. IVA 02671350417	
REVISIONI:			
N°	DATA	DESCRIZIONE	
01			
02			
03			
04			
05			
06			

Particolare Linea MT di connessione 2 - 1:5000

