



## PIANTE CABINE

scala 1:100

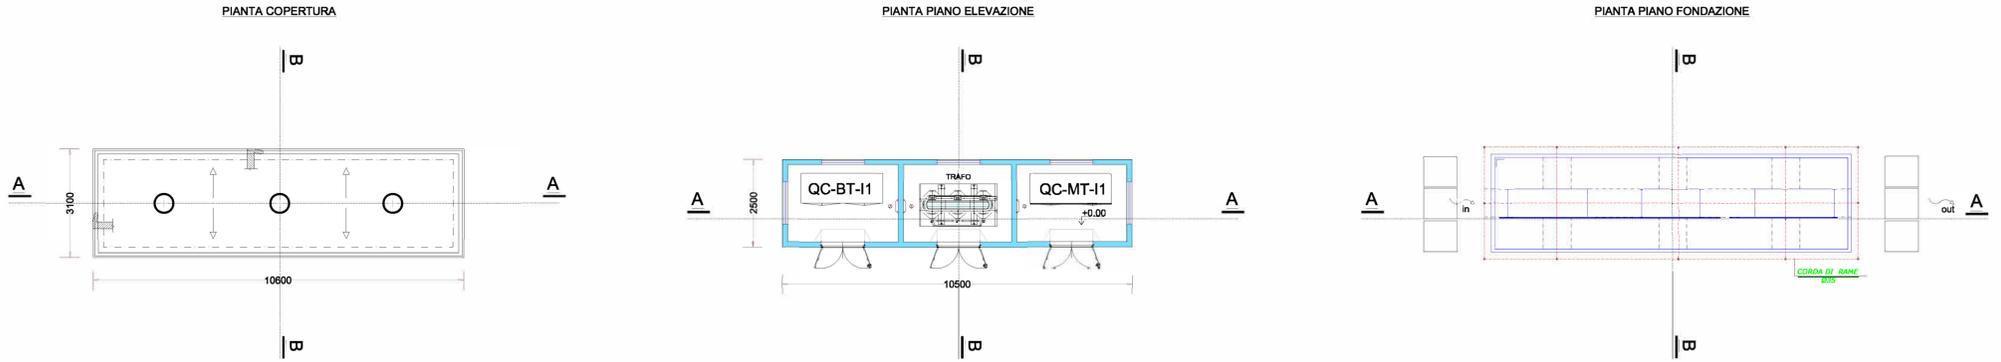


## PROSPETTI CABINE

scala 1:100

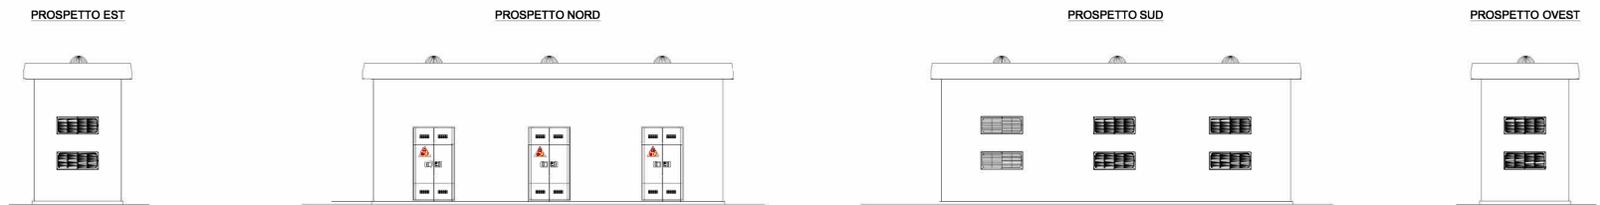


## SEZIONI CABINE

scala 1:100

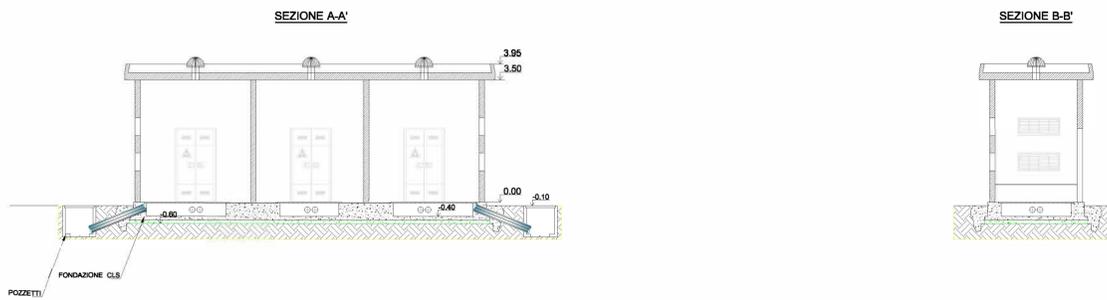

## LOCALIZZAZIONE CABINE

scala 1:5000

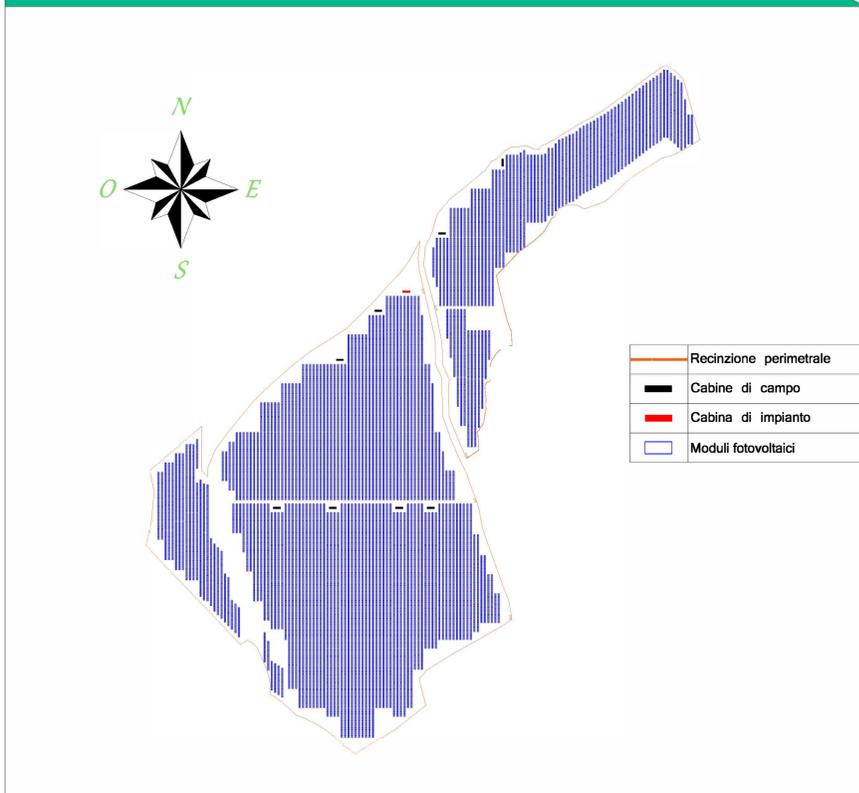

**REGIONE BASILICATA**  
Comune di Pomarico (MT)



Progetto integrato agrivoltaico denominato "MASSERIA GLIONNA":  
riattivazione di una azienda zootecnica dismessa e realizzazione di una  
centrale fotovoltaica di potenza nominale pari a 19,9980 MW con le relative  
opere connesse ed infrastrutture indispensabili



Tavola:  
A.12.b.10.

Elaborato:  
Disegni architettonici cabine  
elettriche

Scala:  
-

PROPONENTE:

FOTOVOLTAICA SRL

C.da Sant'Irene, Z.I.  
87064 Corigliano-Rossano (CS)

**ROMEO GROUP**  
FOTOVOLTAICA

+39 (0983) 565374  
+39 (0983) 1980155

www.romeogroup.it  
info@romeogroup.it

REVISIONI					
REV.	DATA	DESCRIZIONE	ESEGUITO	VERIFICATO	APPROVATO
00	14/01/2021	EMISSIONE	Ing. Isidoro Caruso	Ing. Francesco Giovanna	Ing. Cataldo Rocco Romeo

SPAZIO RISERVATO AGLI ENTI:

PROGETTISTA:

ING. CATALDO ROCCO ROMEO

