SEZIONE T-T' scala 1:200

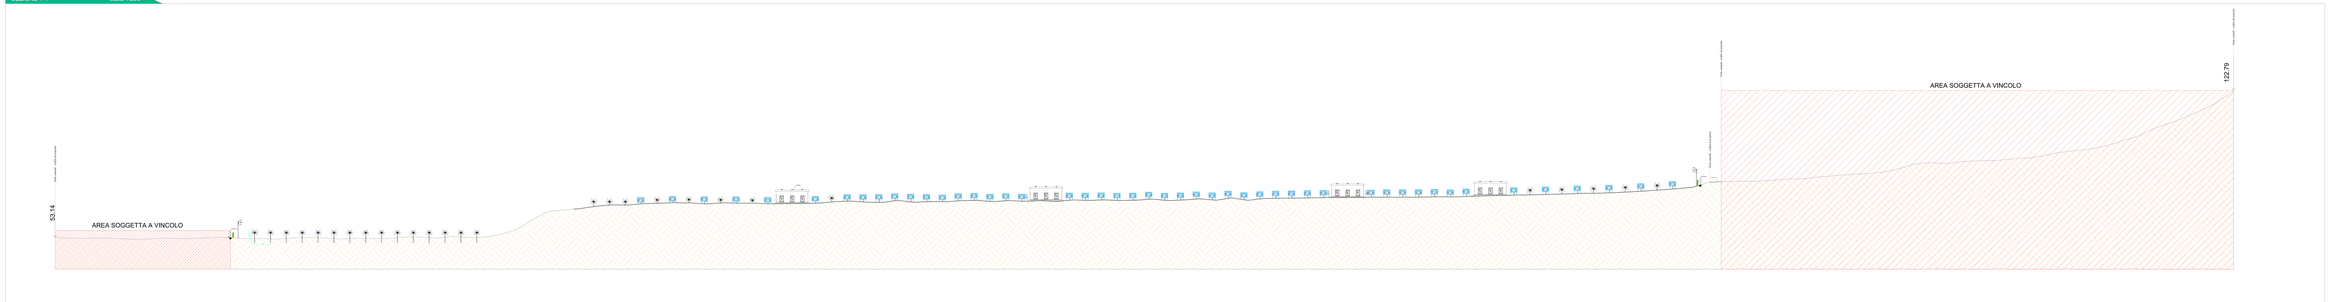

SEZIONE L-L' scala 1:200

LOCALIZZAZIONI SEZIONI scala 1:5000

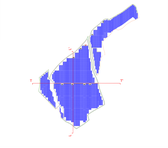

REGIONE BASILICATA
Comune di Pomarico (MT)

Progetto integrato agricoltura-dimostrato "MASSERIA GLIONNA": riattivazione di una azienda zootecnica dismessa e realizzazione di una centrale fotovoltaica di potenza nominale pari a 19.990 kW con la relativa opera connessa ed infrastrutture indispensabili

Tavola:	Elaborato:	Scala:
A.12.3.4.	Sezioni trasversali correnti	-

PROPRIETÀ:

PROGETTO TECNICO ATA:

ROMEO GROUP PROFESSIONALE

Ing. Pietro Romeo	Ing. Giuseppe Romeo	Ing. Giuseppe Romeo	Ing. Giuseppe Romeo	Ing. Giuseppe Romeo	Ing. Giuseppe Romeo

NO.	DATA	DESCRIZIONE	DISEGNO	CONTROLLO	APPROVATO
00	04/2022	Emissione	Ing. Giuseppe Romeo	Ing. Giuseppe Romeo	Ing. Giuseppe Romeo

SPAZIO RISERVATO ALL'ENTE

PROGETTISTA:
ING. GIUSEPPE ROMEO