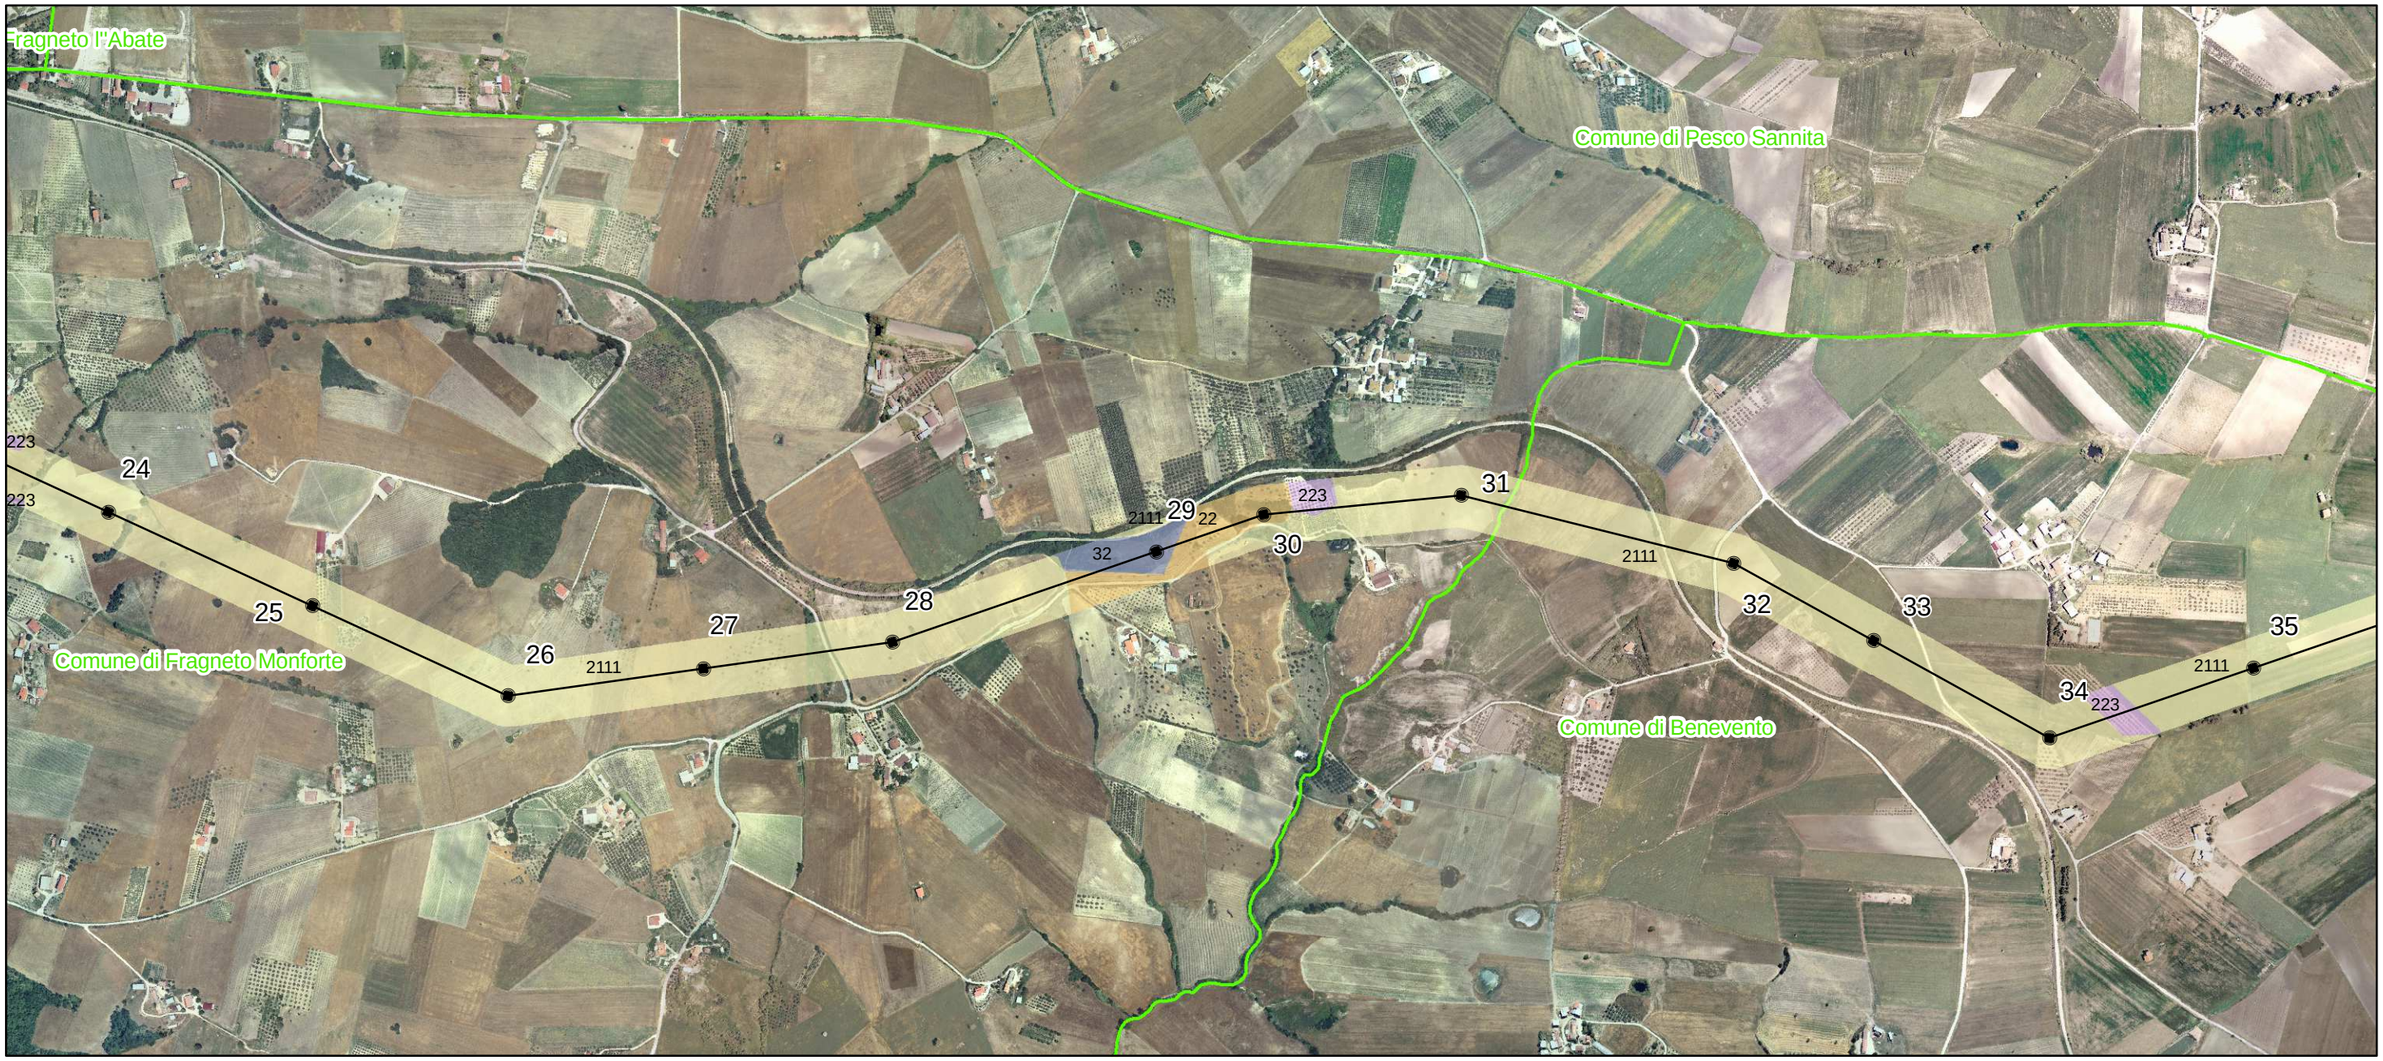

0 100 200 400 m

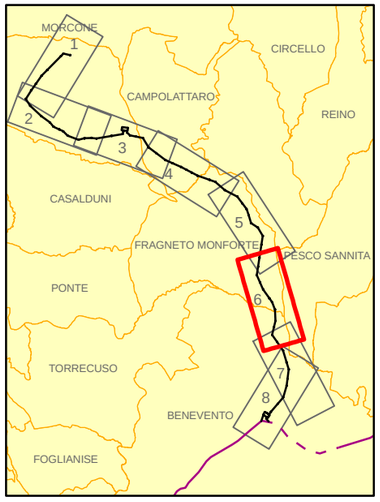

LEGENDA

- SOSTEGNI
- OPERE A PROGETTO
- 2111, SEMINATIVI - COLTURE INTENSIVE
- 22, COLTURE PERMANENTI
- 221, VIGNETI
- 223, OLIVETI
- 311, BOSCHI DI LATIFOGLIE
- 32, ZONE CARATTERIZZATE DA VEGETAZIONE ARBUSTIVA E/O ERBACEA
- 321, PRATI PERMANENTI, PRATI PASCOLI E PASCOLI
- 332, ROCCE NUDE ED AFFIORAMENTI

RIFERIMENTI

REC S.r.l., 2011, "PROGETTO DI ALLACCIAMENTO ALLA RTN DELL'IMPIANTO IDROELETTRICO DI REGOLAZIONE SUL BACINO DI CAMPOLATTARO (BN), STAZIONI 380 kV DI PONTELANDOLFO E BENEVENTO, RELAZIONE TECNICA DESCRITTIVA", Doc. No. S-R-S129-A4-01-A, Rev. A, 31 Marzo 2011

REC S.r.l., 2011, "PROGETTO DI ALLACCIAMENTO ALLA RTN DELL'IMPIANTO IDROELETTRICO DI REGOLAZIONE SUL BACINO DI CAMPOLATTARO (BN), LINEE ELETTRICHE AEREE 380 kV, RELAZIONE TECNICA DESCRITTIVA", Doc. No. L-R-S129-A4-01-A -A, Rev. A, 31 Marzo 2011

REGIONE CAMPANIA, ORTOFOTO DEL 2004 - 2005, SCALA 1:5.000

REC S.r.l.
Milano, Italia

10-689-H5

SCALA 1:10,000

D'APPOLONIA

PROGETTO:
IMPIANTO IDROELETTRICO DI REGOLAZIONE DI CAMPOLATTARO (BN) E ELETTRODOTTO DI CONNESSIONE ALLA RTN

TITOLO:
ELETTRODOTTO
USO DEL SUOLO

REVISIONE		ESEG.	VERIF.	APPROV.	DATA	TAVOLA
0	PRIMA EMISSIONE	RAP	CHV	CSM	APRILE 2011	1
1	SECONDA EMISSIONE	RAP	CHV	CSM	SETTEMBRE 2012	FOGLIO
						6