



PROSPETTO TIPO STRUTTURE scala 1:100

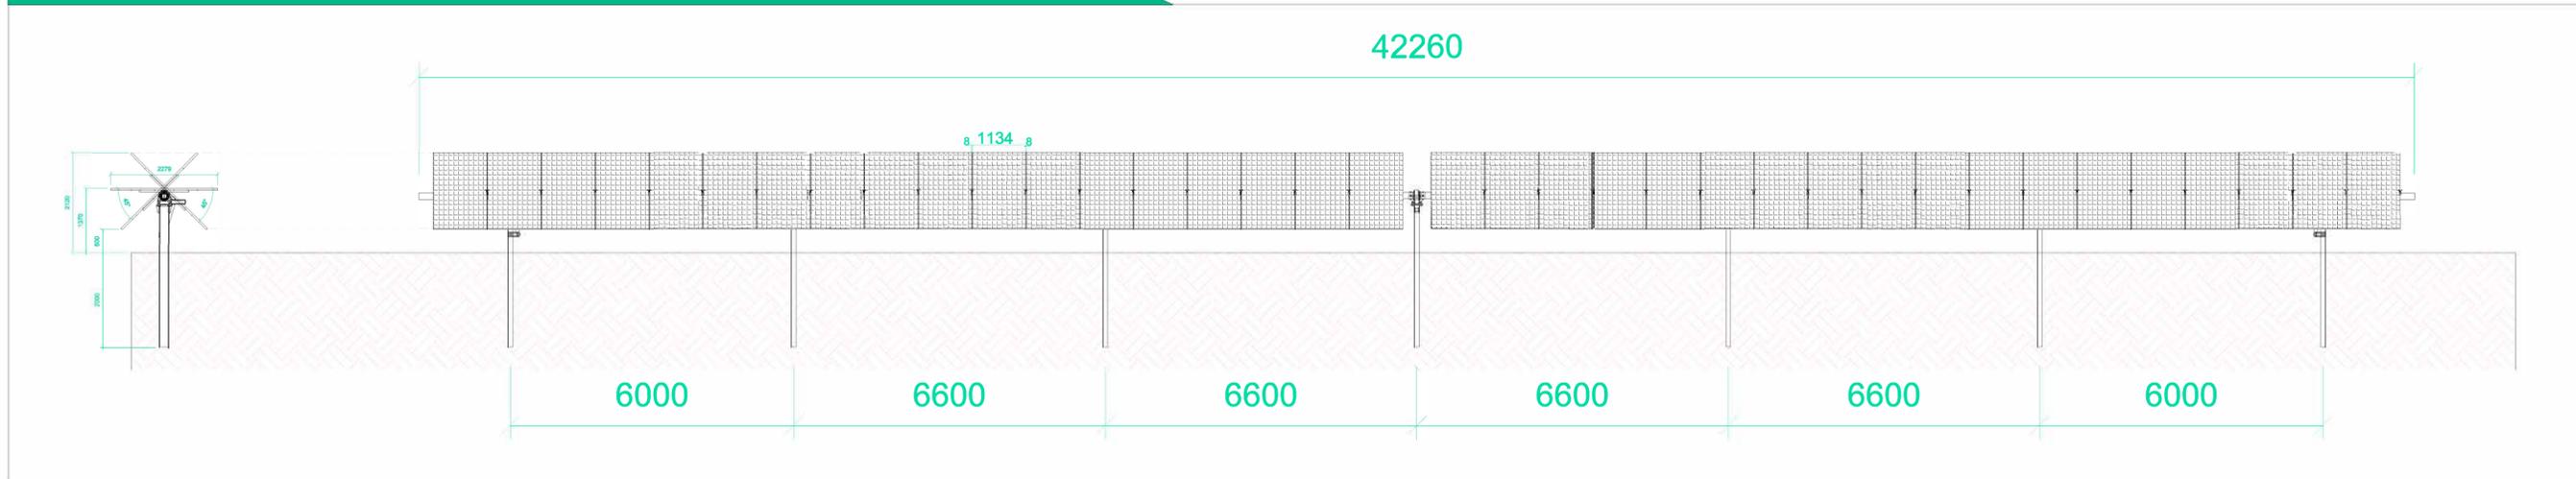

SEZIONE TIPO STRUTTURE scala 1:50

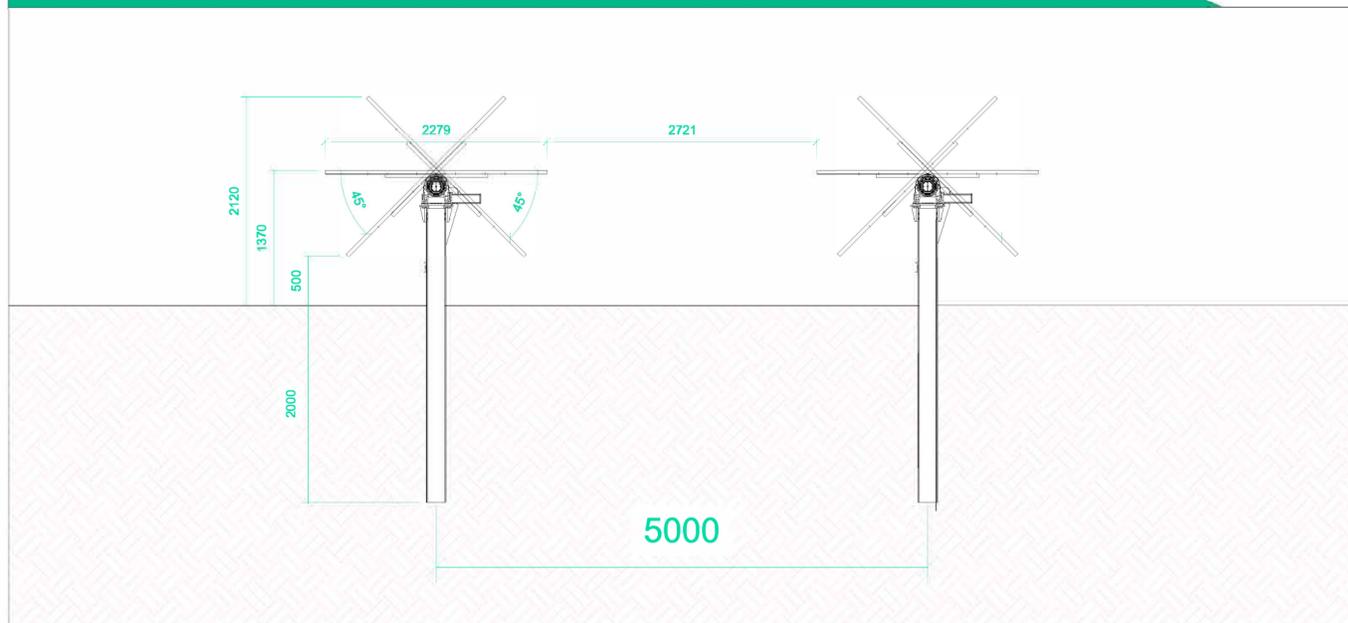

REGIONE BASILICATA
Comune di Pomarico (MT)



Progetto integrato agrivoltaico denominato "MASSERIA GLIONNA":
riattivazione di una azienda zootecnica dismessa e realizzazione di una
centrale fotovoltaica di potenza nominale pari a 19,9980 MW con le
relative opere connesse ed infrastrutture indispensabili



Tavola: A.12.b.2.	Elaborato: Sezione dell'impianto	Scala: -
-----------------------------	--	-------------

PROPONENTE:
FOTOVOLTAICA SRL

ROMEO GROUP
FOTOVOLTAICA

C.da Sant'Irene, Z.I.
87064 Corigliano-Rossano (CS)

+39 (0983) 565374
+39 (0983) 1980155

www.romeogroup.it
info@romeogroup.it

REVISIONI					
REV.	DATA	DESCRIZIONE	ESEGUITO	VERIFICATO	APPROVATO
00	14/01/2021	EMISSIONE	Ing. Isidoro Caruso	Ing. Francesco Giovino	Ing. Cataldo Rocco Romeo

SPAZIO RISERVATO AGLI ENTI:

PROGETTISTA:
ING. CATALDO ROCCO ROMEO