




PROSPETTO CANCELLO TIPO scala 1:20

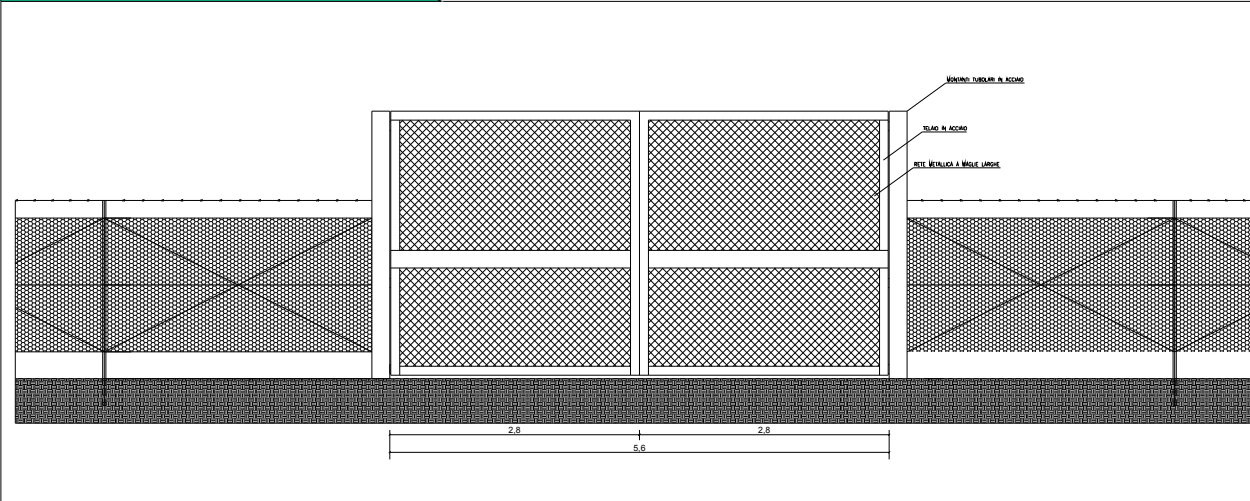

PROSPETTO E SEZIONE scala 1:20

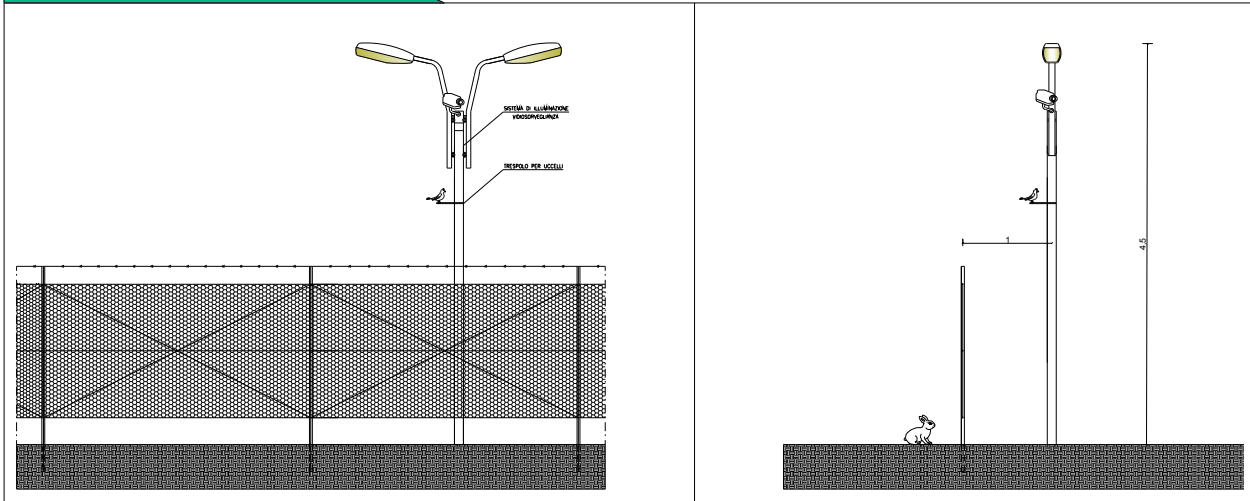

PROSPETTO E SEZIONE TIPO scala 1:20

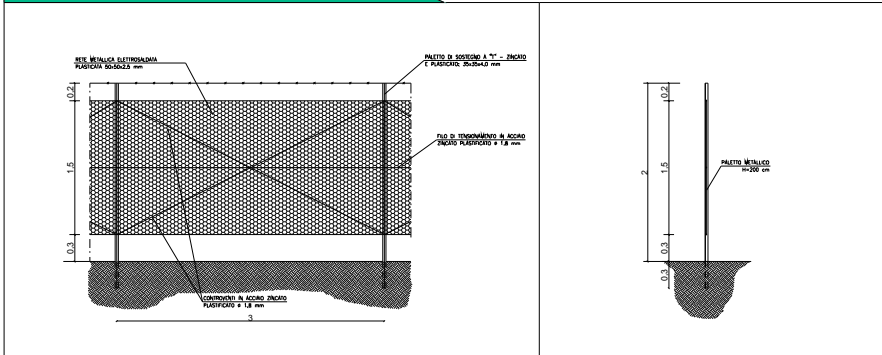

Progetto integrato agricolo denominato "MASSERIA GLIONNA": riattivazione di una azienda zootecnica dismessa e realizzazione di una centrale fotovoltaica di potenza nominale pari a 19,9980 MW con le relative opere connesse ed infrastrutture indispensabili



Tavola: A.12.c.2. Elaborato: Disegni architettonici recinzioni tipo. Scala: -

PROPRIONTE:  
FOTOVOLTAICA SRL  
ROMEO GROUP FOTOVOLTAICA  
C.da San'Anna, Z.I. 37060 Longobardi (Potenza) (CS) | Tel: +39 (0881) 853374 | www.fotovoltaicagroup.it | info@fotovoltaicagroup.it

REV.	DATA	DESCRIZIONE	ELABORATO	VERIFICATO	APPROVATO
00	14/01/2021	DEFINIZIONE	Ing. Francesco Giannone	Ing. Francesco Giannone	Ing. Carlo Bruno Roma

SPAZIO RISERVATO AGLI ENTI: PROGETTISTA: ING. CATALDO ROCCO ROMEO

