



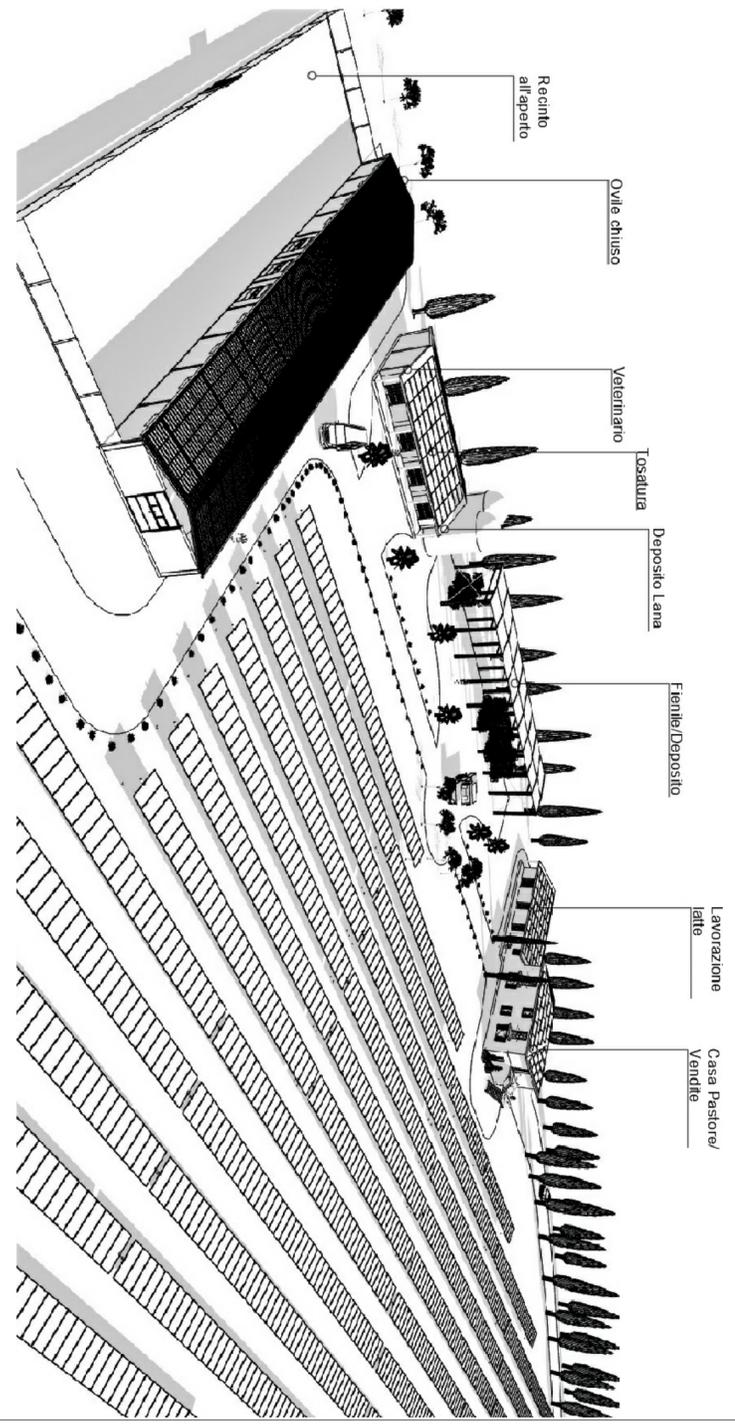

Prospetto Ovest



**REGIONE BASILICATA**  
Comune di Pomarico (MT)

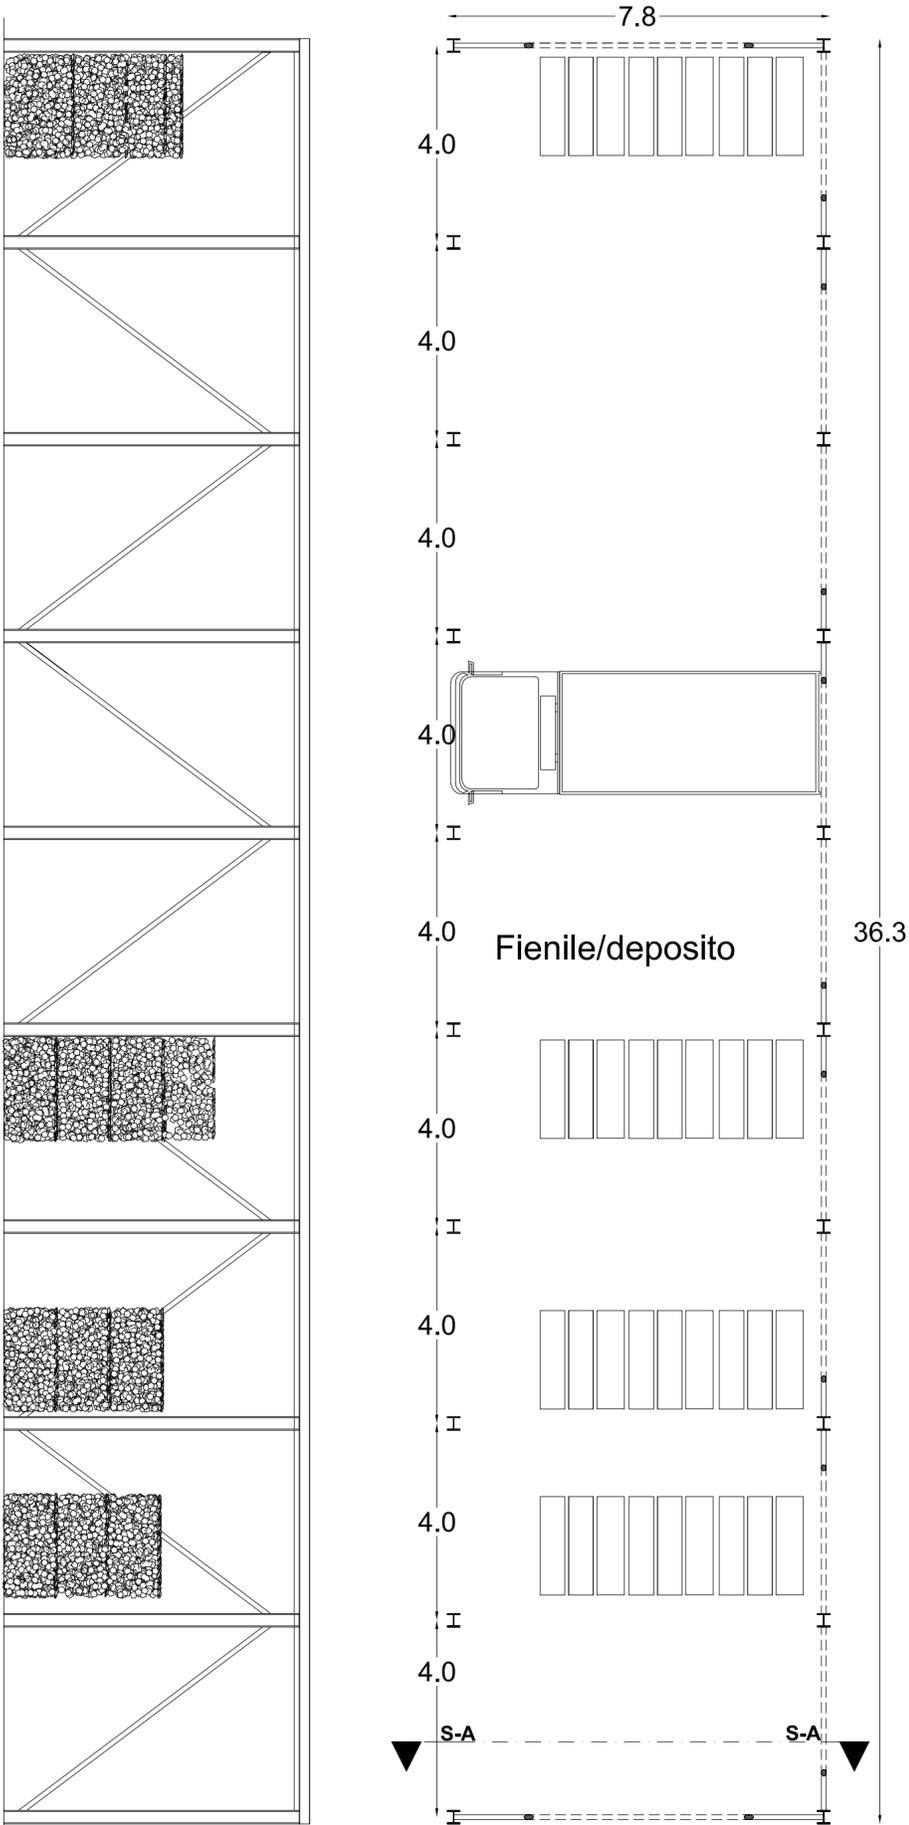

Progetto integrato agrivoltaico denominato "MASSERIA GLIONNA": riattivazione di una azienda zootecnica dismessa e realizzazione di una centrale fotovoltaica di potenza nominale pari a 19,9980 MW con le relative opere connesse ed infrastrutture indispensabili



Tavola: **D.2.4** Elaborato: Elaborati grafici Progetto Zootecnico Fienile/Deposito Scala: **1:100**

PROPONENTE: FOTVOLTAICA SRL

**ROMEO GROUP FOTVOLTAICA**

C.da Sant'Irene, Z.I. 87064 Corigliano-Rossano (CS) | +39 (0983) 565374 | www.romeogroup.it | +39 (0983) 1980155 | info@romeogroup.it

REVISIONI					
REV.	DATA	DESCRIZIONE	ESEGUITO	VERIFICATO	APPROVATO
00	14/01/2021	EMISSIONE	Ing. Boragina Cesare	Ing. Giovinzio Francesco	Ing. Cataldo Rocco Romeo

SPAZIO RISERVATO AGLI ENTI: \_\_\_\_\_

PROGETTISTA: ING. CATALDO ROCCO ROMEO