




Profilo Altimetrico Longitudinale - Sezione AA'

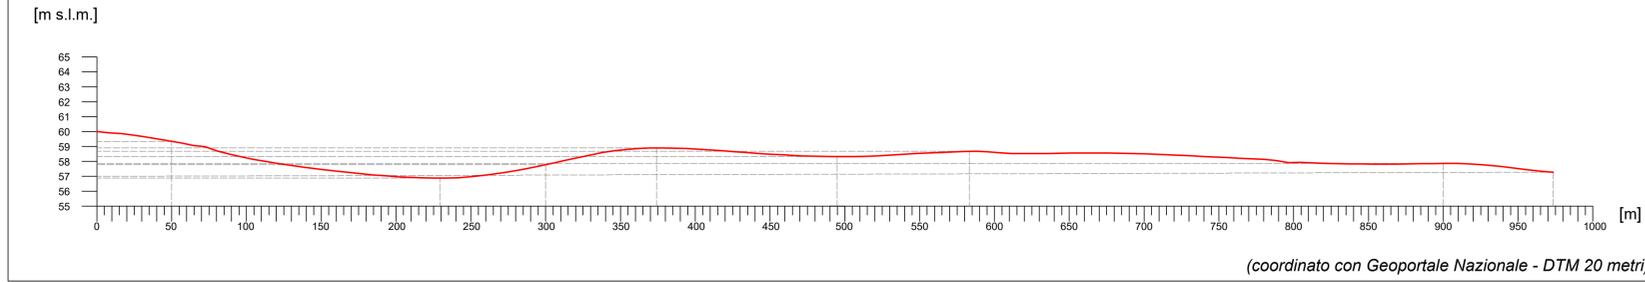


Profilo Altimetrico Longitudinale - Sezione BB'

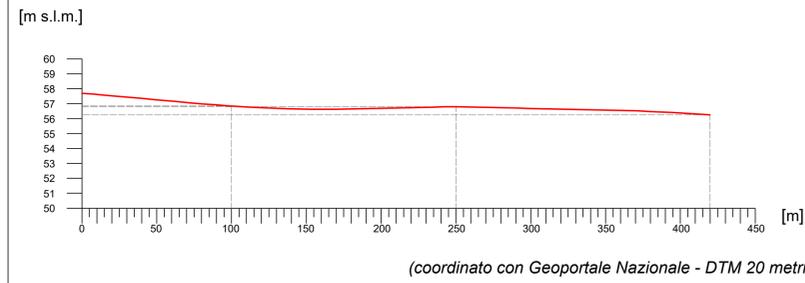

Profilo Altimetrico Longitudinale - Sezione CC'

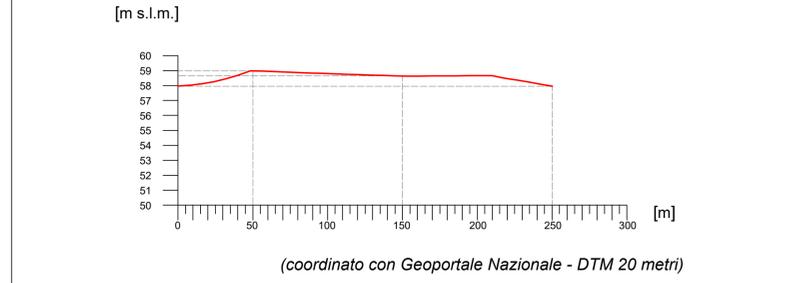


Profilo Altimetrico Longitudinale - Sezione DD'

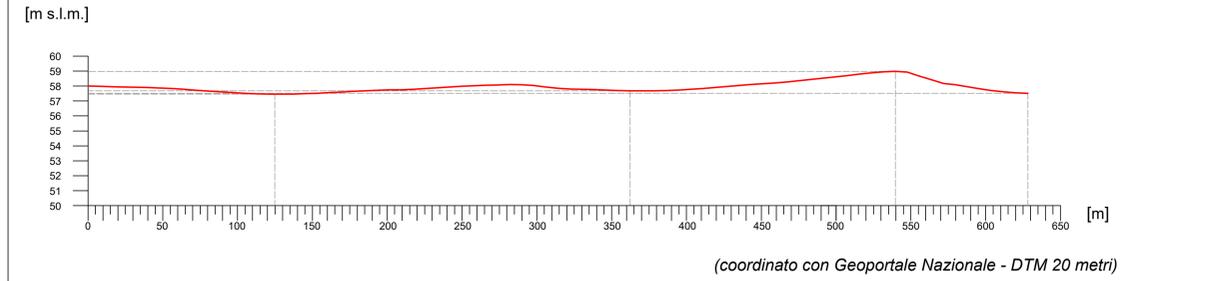


scala altezze 1:200  
 scala distanze 1:2000


Profilo Altimetrico Longitudinale - Sezione EE'

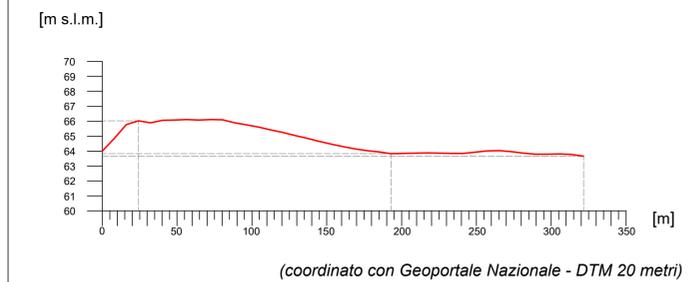

Profilo Altimetrico Longitudinale - Sezione FF'

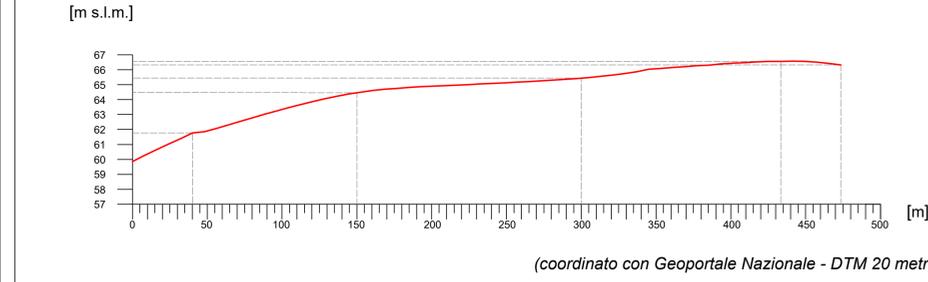

Inquadratura area di progetto del campo fotovoltaico - Scala 1:5000

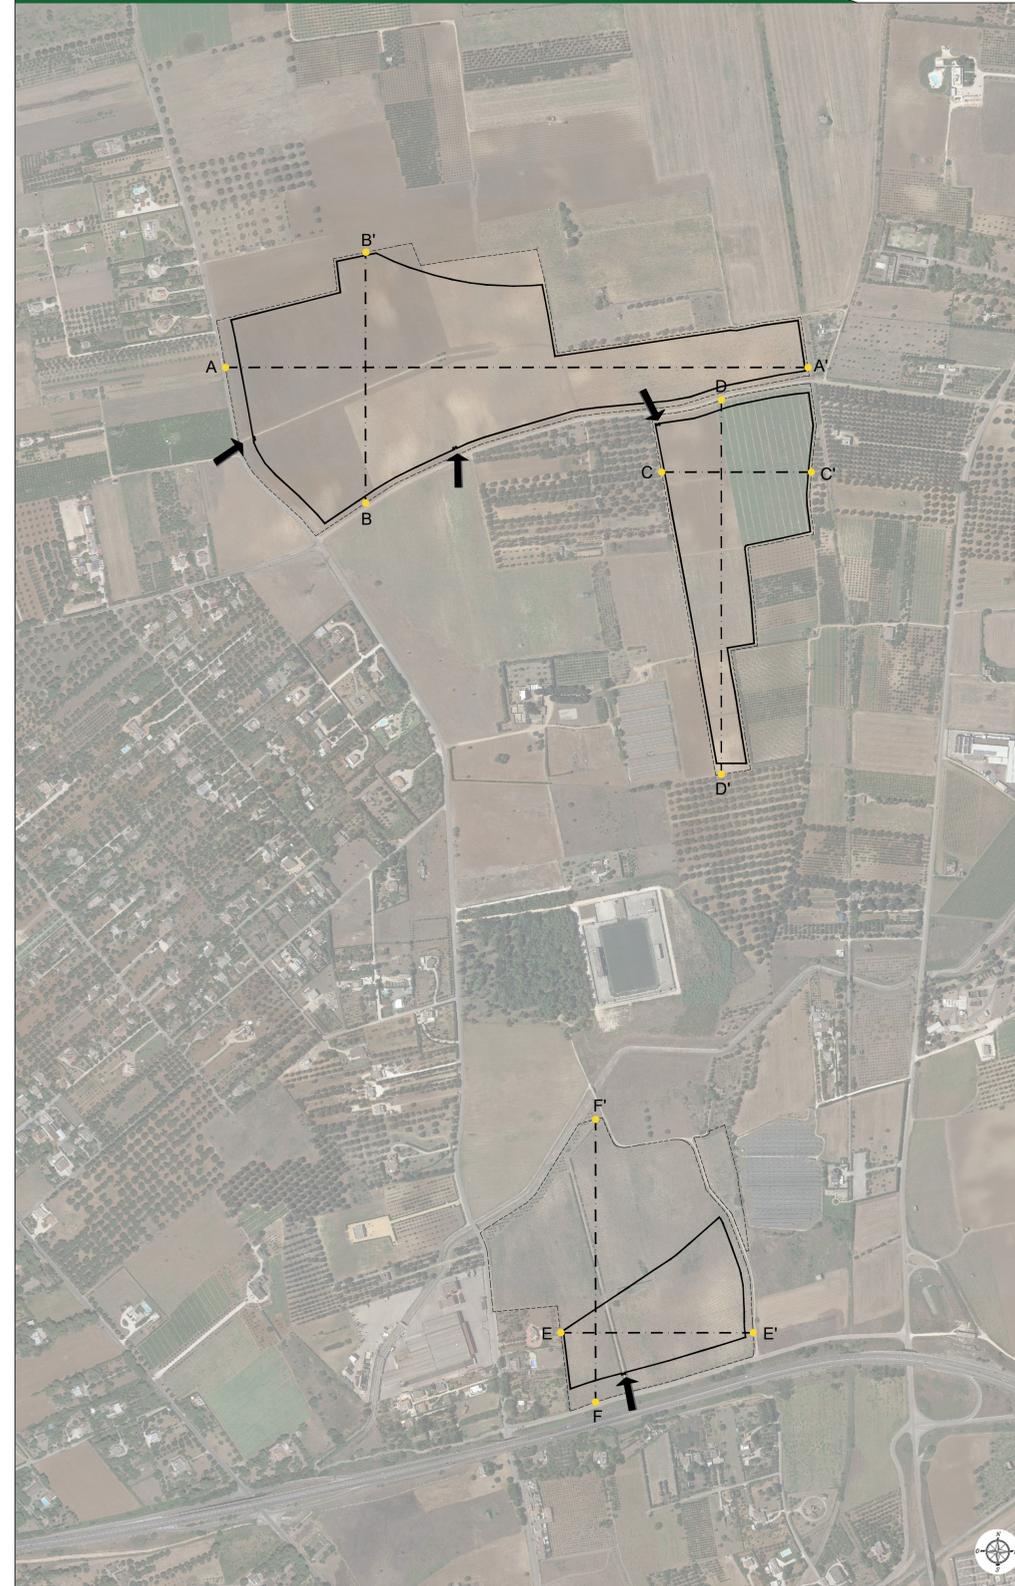

Legenda generale

- Perimetro area impianto fotovoltaico
- Perimetro area contrattualizzata catastale
- Linee di sezione profili longitudinali/trasversali
- Andamento altimetrico dei profili
- Ingresso impianto fotovoltaico

Provincia di Brindisi: KeyPlan





**CITTA' DI MESAGNE**

**Impianto agrovoltaiico "Fruttidoro"**  
 della potenza di 20,00 MW in immissione e 23,49 MW in DC  
**PROGETTO DEFINITIVO**

<p>COMMITTENTE:</p> <p><b>sonnedix</b> SOLAR POWER PRODUCE</p> <p>SONNEDIX SANTA CATERINA s.r.l. Via Ettore de Sonnaz, 19 - 10121 Torino (TO) P.IVA: 12214320017 Tel. 02 49524310 emailpec: sxcaterina.pec@maildoc.it</p>	<p>PROGETTAZIONE:</p> <p><b>TEKNE</b> SOCIETA' DI INGEGNERIA</p> <p>TEKNE srl Via Vincenzo Gioberti, 11 - 70123 ANDRIA Tel +39 0883 552714 - 552841 - Fax +39 0883 552915 www.progettare.it - email: contee@tektne.it</p>
<p>PROGETTISTA:</p> <p>Dott. Ing. Renato Pertuso (Direttore Tecnico)</p> <p></p>	<p>LEGALE RAPPRESENTANTE:</p> <p>dott. Renato Mansi</p> <p></p>

<b>PD</b>	<b>PROFILI ALTIMETRICI LONGITUDINALI E TRASVERSALI DELL'AREA DI IMPIANTO</b>	Tavola: <b>AR03</b>
Data 1° emissione: <b>Febbraio 2022</b>	Redatto: G. PISANI	Verificato: G. PERTUSO
Approvato: R. PERTUSO	Scala: Scala distanze 1:2000 Scala altezze 1:200	Protocollo Tekne:  TKA595