Sezione A-A' Scala 1:50

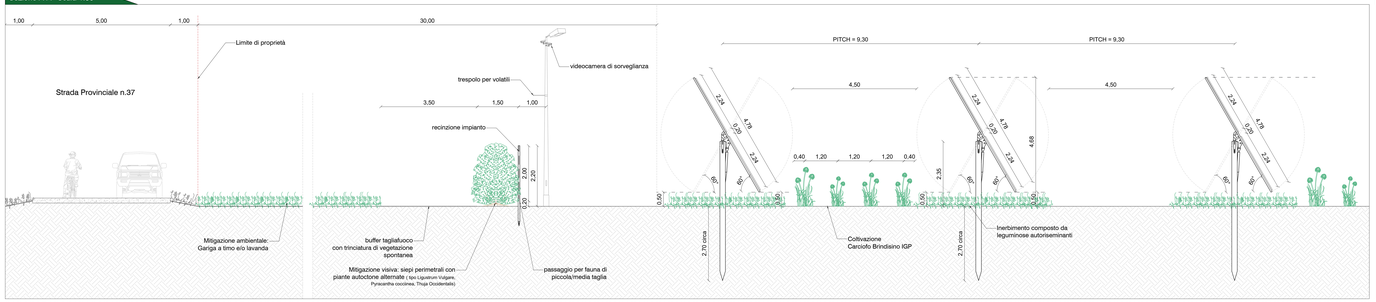

Sezione B-B' Scala 1:50

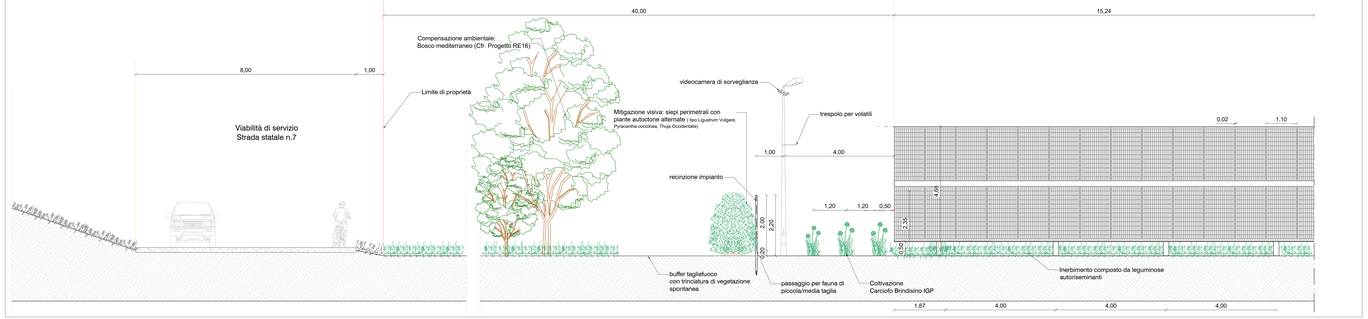

Sezione C-C' Scala 1:50

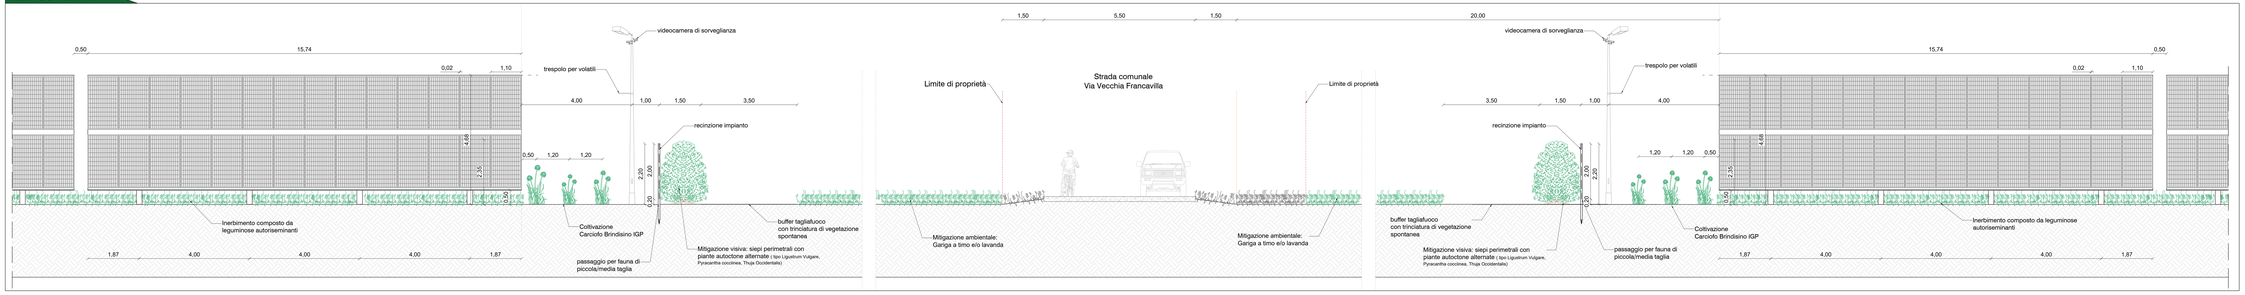

Sistema di videosorveglianza Scala 1:50

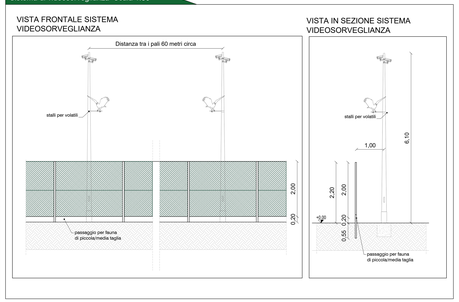

Recinzioni perimetrali Scala 1:50

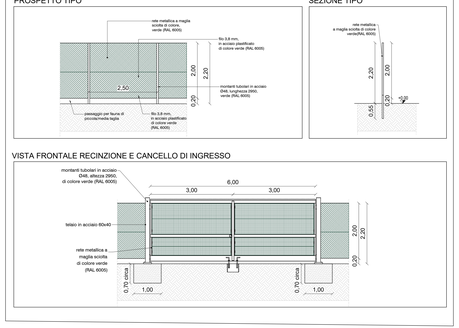

Planimetria impianto Scala 1:5000

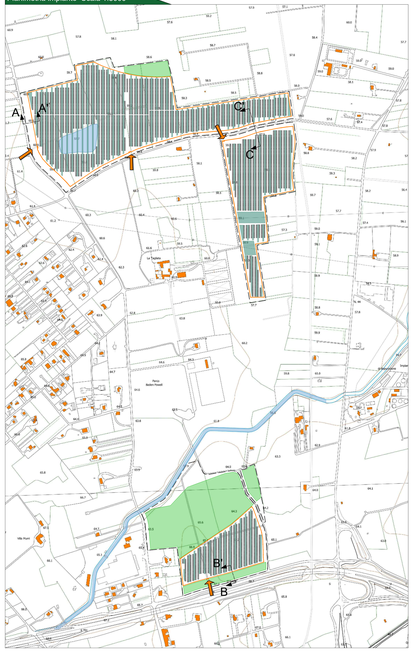

Legenda generale

- Recinzione area impianto fotovoltaico a realizzarsi
- Area contrattualizzata impianto fotovoltaico a realizzarsi
- Compensazione ambientale mediante imboschimento
- Ingresso impianto fotovoltaico
- Sezione

Provincia di Brindisi: KeyPlan

CITTA' DI MESAGNE

Impianto agrovoltaico
"Fruttidoro"
della potenza di 20,00 MW in immissione e 23,49 MW in DC
PROGETTO DEFINITIVO

COMMITTENTE:
sonnedix
POWER FOREVER PEOPLE
SONNEDIX SANTA CATERINA s.r.l.
Via Ettore de Sonnaz, 19 - 10121 Torino (TO)
P.IVA: 12314150017
Pec: sonnedix@pec.it
email/pec: santacrtina.gse@mailbox.it

PROGETTAZIONE:
TEKNE
TECHNOLOGY & ENGINEERING
TEKNE srl
Via Nazario Sauro 7 - 70124 BARI
Tel +39 080 5379 - 5380 - Fax +39 080 5379
www.pugliatekne.it mail: info@pugliatekne.it

PROGETTISTA:
Dott. Ing. Renato Perfuso
(Direttore Tecnico)

LEGALE RAPPRESENTANTE:
dott. Renato Mario

PD
PROGETTO DEFINITIVO

STRUTTURE DI SUPPORTO DEI PANNELLI FOTOVOLTAICI E RECINZIONE - PIANTA E PROSPETTI

Tavola: AR06

Filename: TKA595-PD-R05-Strutture-di-sostegno-e-recinzione-AR06-R01.Dwg

Data / l'emissione	Redatto	Verificato	Approvato	Scale	Protocollo Tekne
Febbraio 2022	A. Abate	G.Mirenzi	G.Mirenzi	1:5000 1:50	TKA595

REVISIONI			