Generatore fotovoltaico

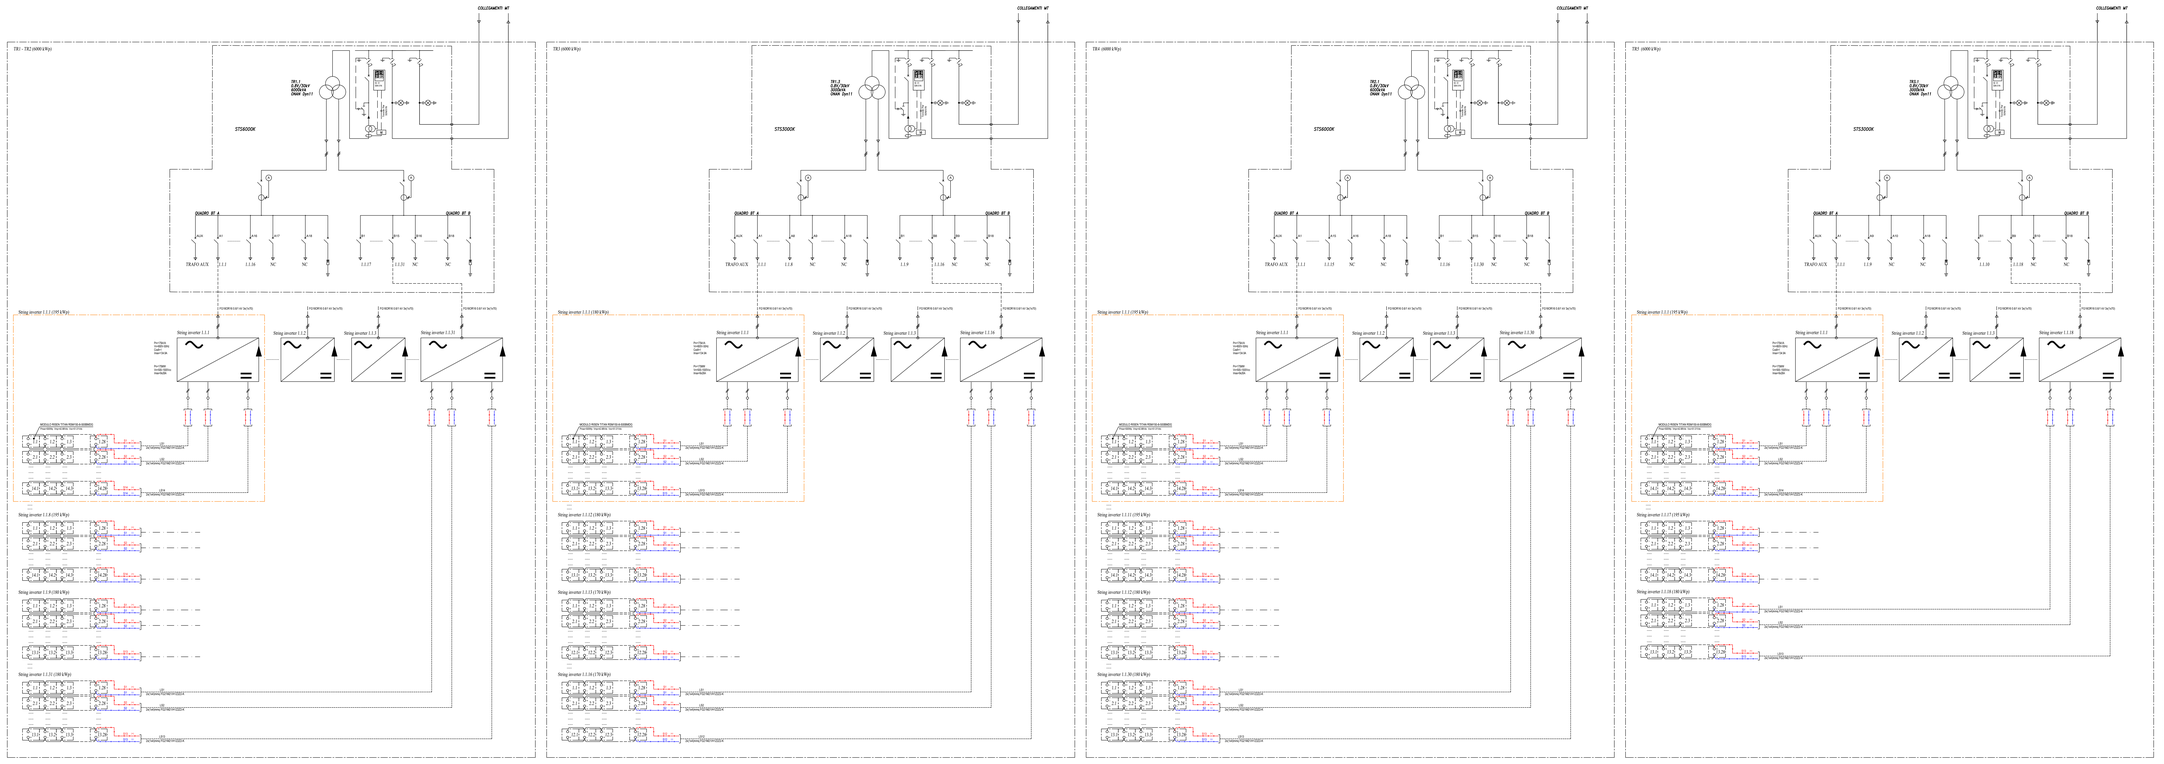

COMMITTENTE:

SONNEDIX SANTA CATERINA s.r.l.
Via Ettore de Sonnaz, 19 - 10121 Torino (TO)
P.IVA: 12124120017
Tel. 0115611911
email/pec: sacaterina.pec@maildoc.it

PROGETTAZIONE:

TEKNE
INGEGNERIA & COSTRUZIONI S.R.L.

70044 srl
Via Vittorio Veneto, 71 - 70122 (BARI)
Tel. 080 5211 611 - Fax 080 5211 623
www.progetekne.it e-mail: contatti@progetekne.it

PROGETTISTA:
Dott. Ing. Renato Perfuso
(Direttore Tecnico)

LEGALE RAPPRESENTANTE:
dott. Renato Manni

PD
PROGETTO DEFINITIVO

SCHEMA UNIFILARE DI CAMPO

Tavola: IE03

Filename: TKA595-PDA03-Schema-unifilare-di-campo.dwg

Data / Emissione	Redatto	Verificato	Approvato	Scala
Febbraio 2022	A.PERTUSO	A.PERTUSO	A.PERTUSO	-
0				
1				
2				
3				
4				

Protocollo Tekne: TKA595