SCHEMA FUNZIONALE VIDEOSORVEGLIANZA - LOTTO A

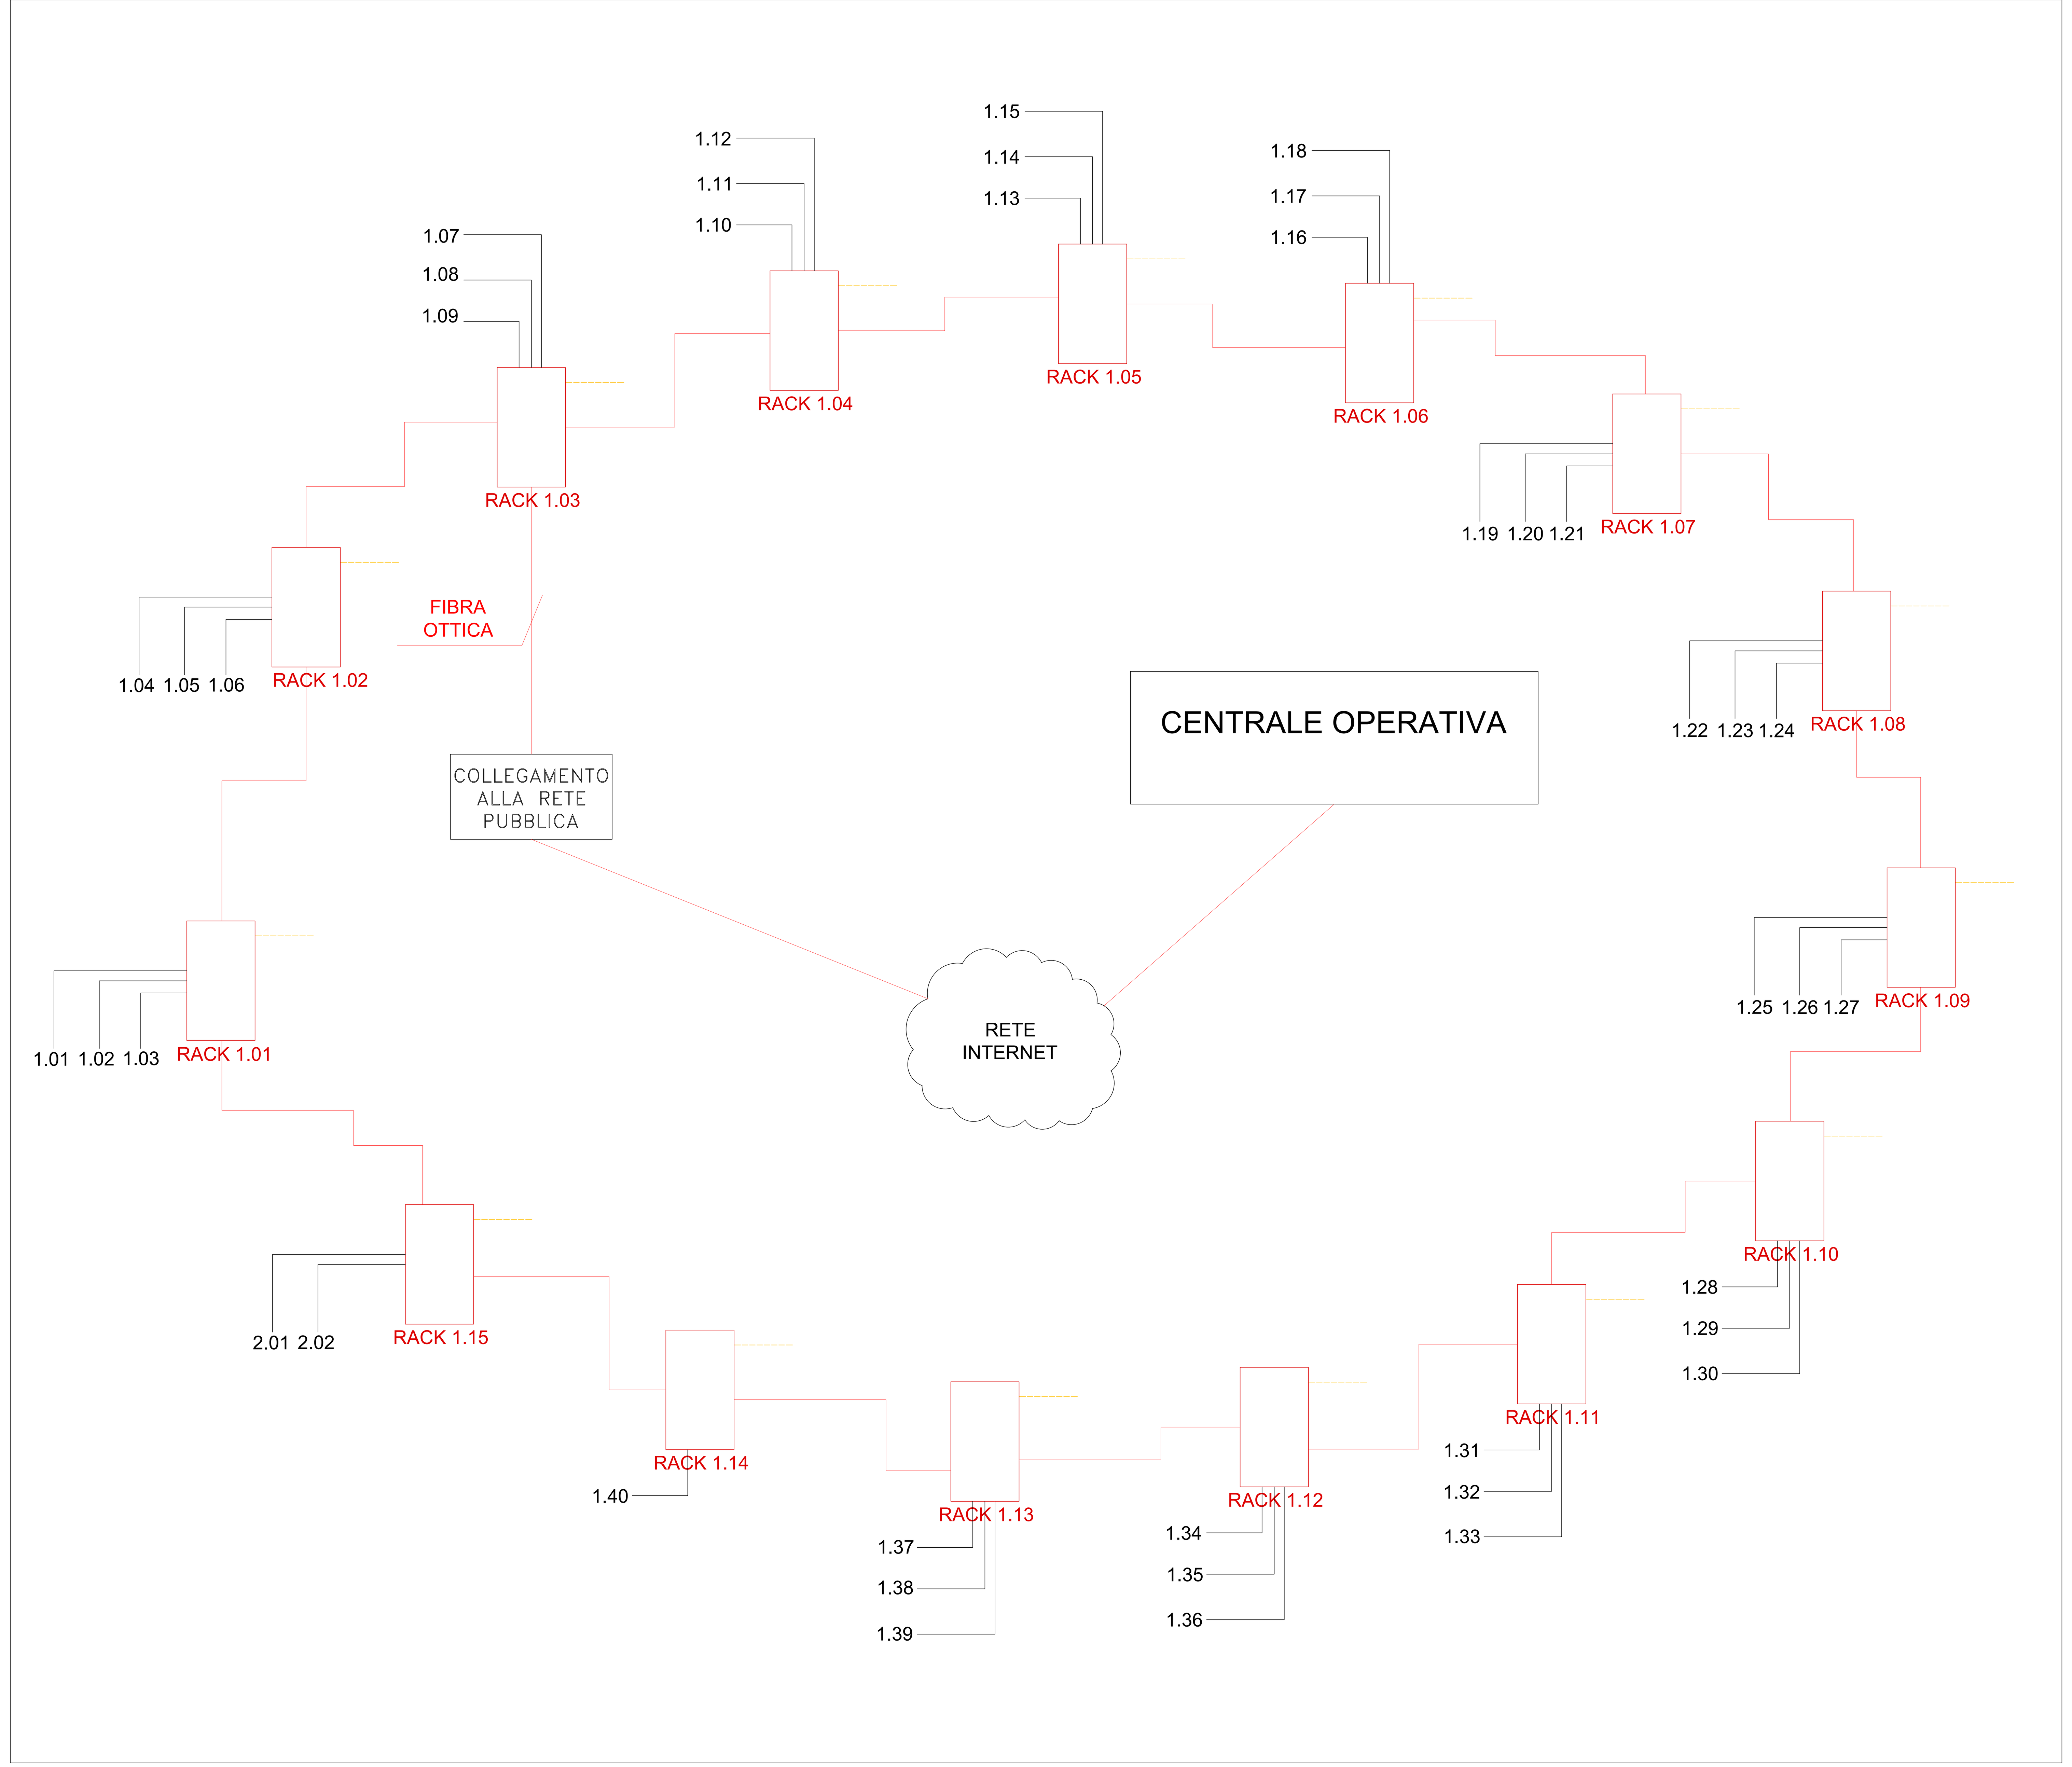

SCHEMA FUNZIONALE VIDEOSORVEGLIANZA - LOTTO B

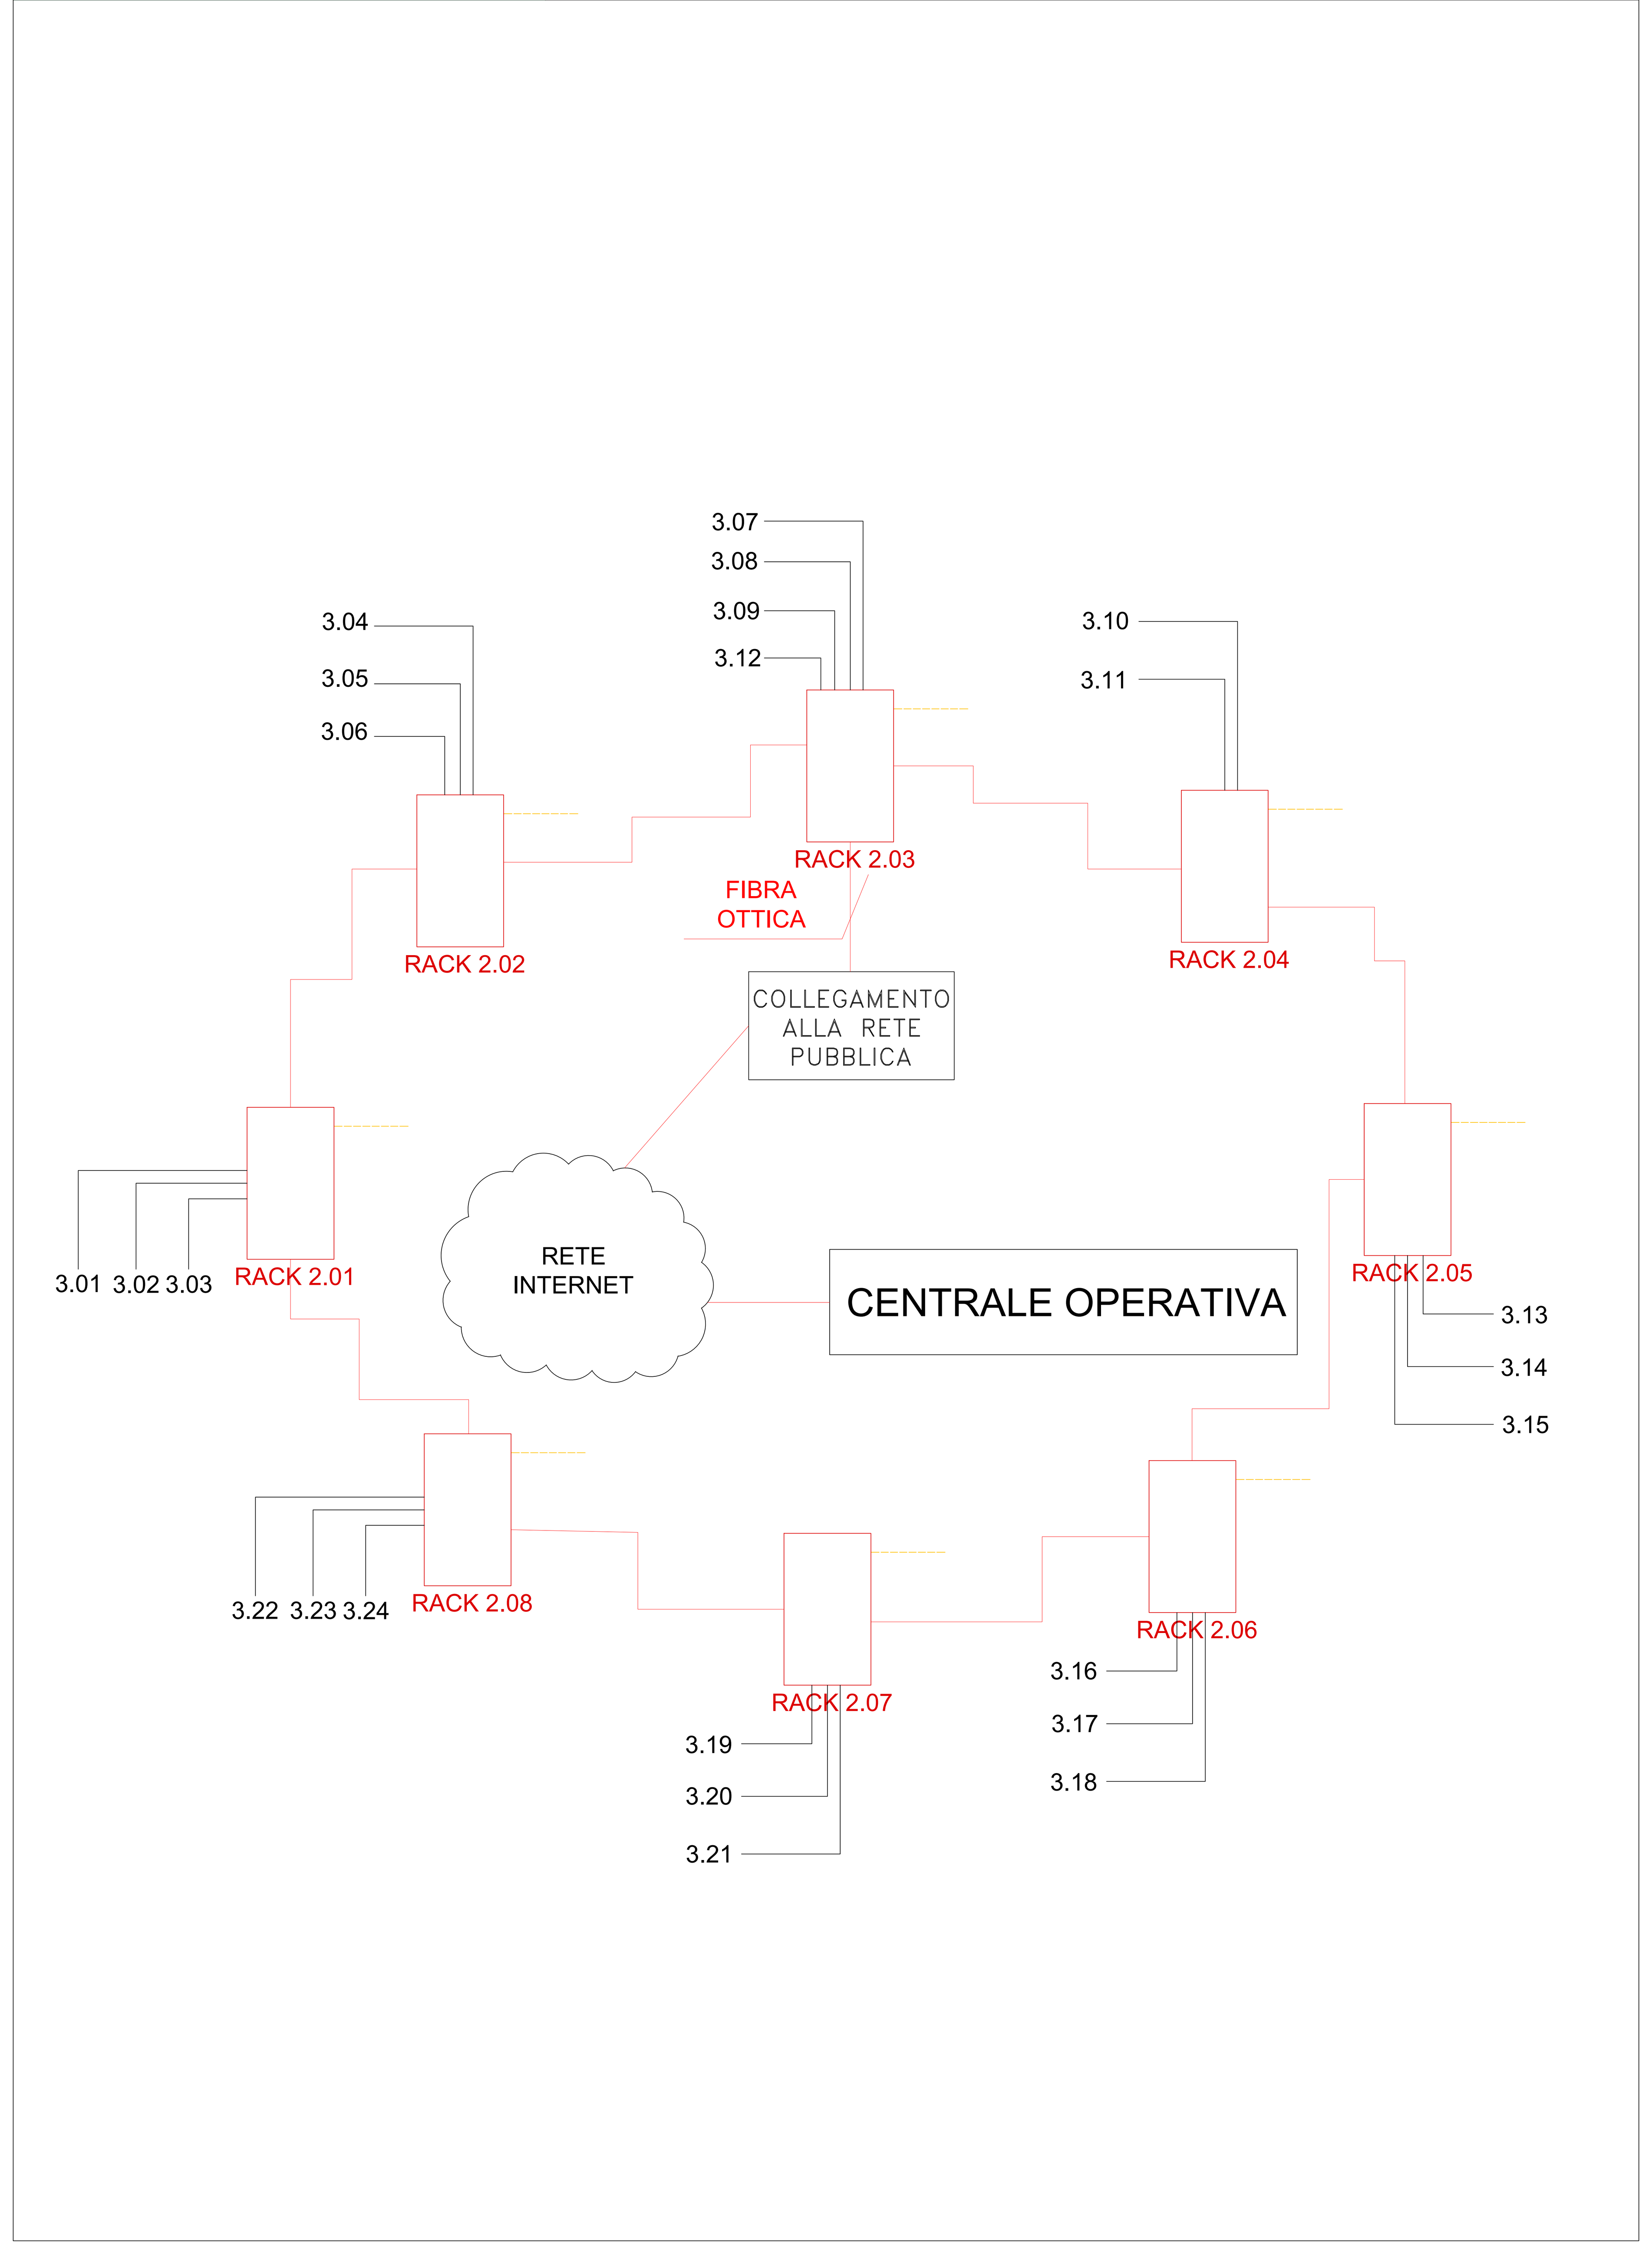

SCHEMA FUNZIONALE VIDEOSORVEGLIANZA - LOTTO C

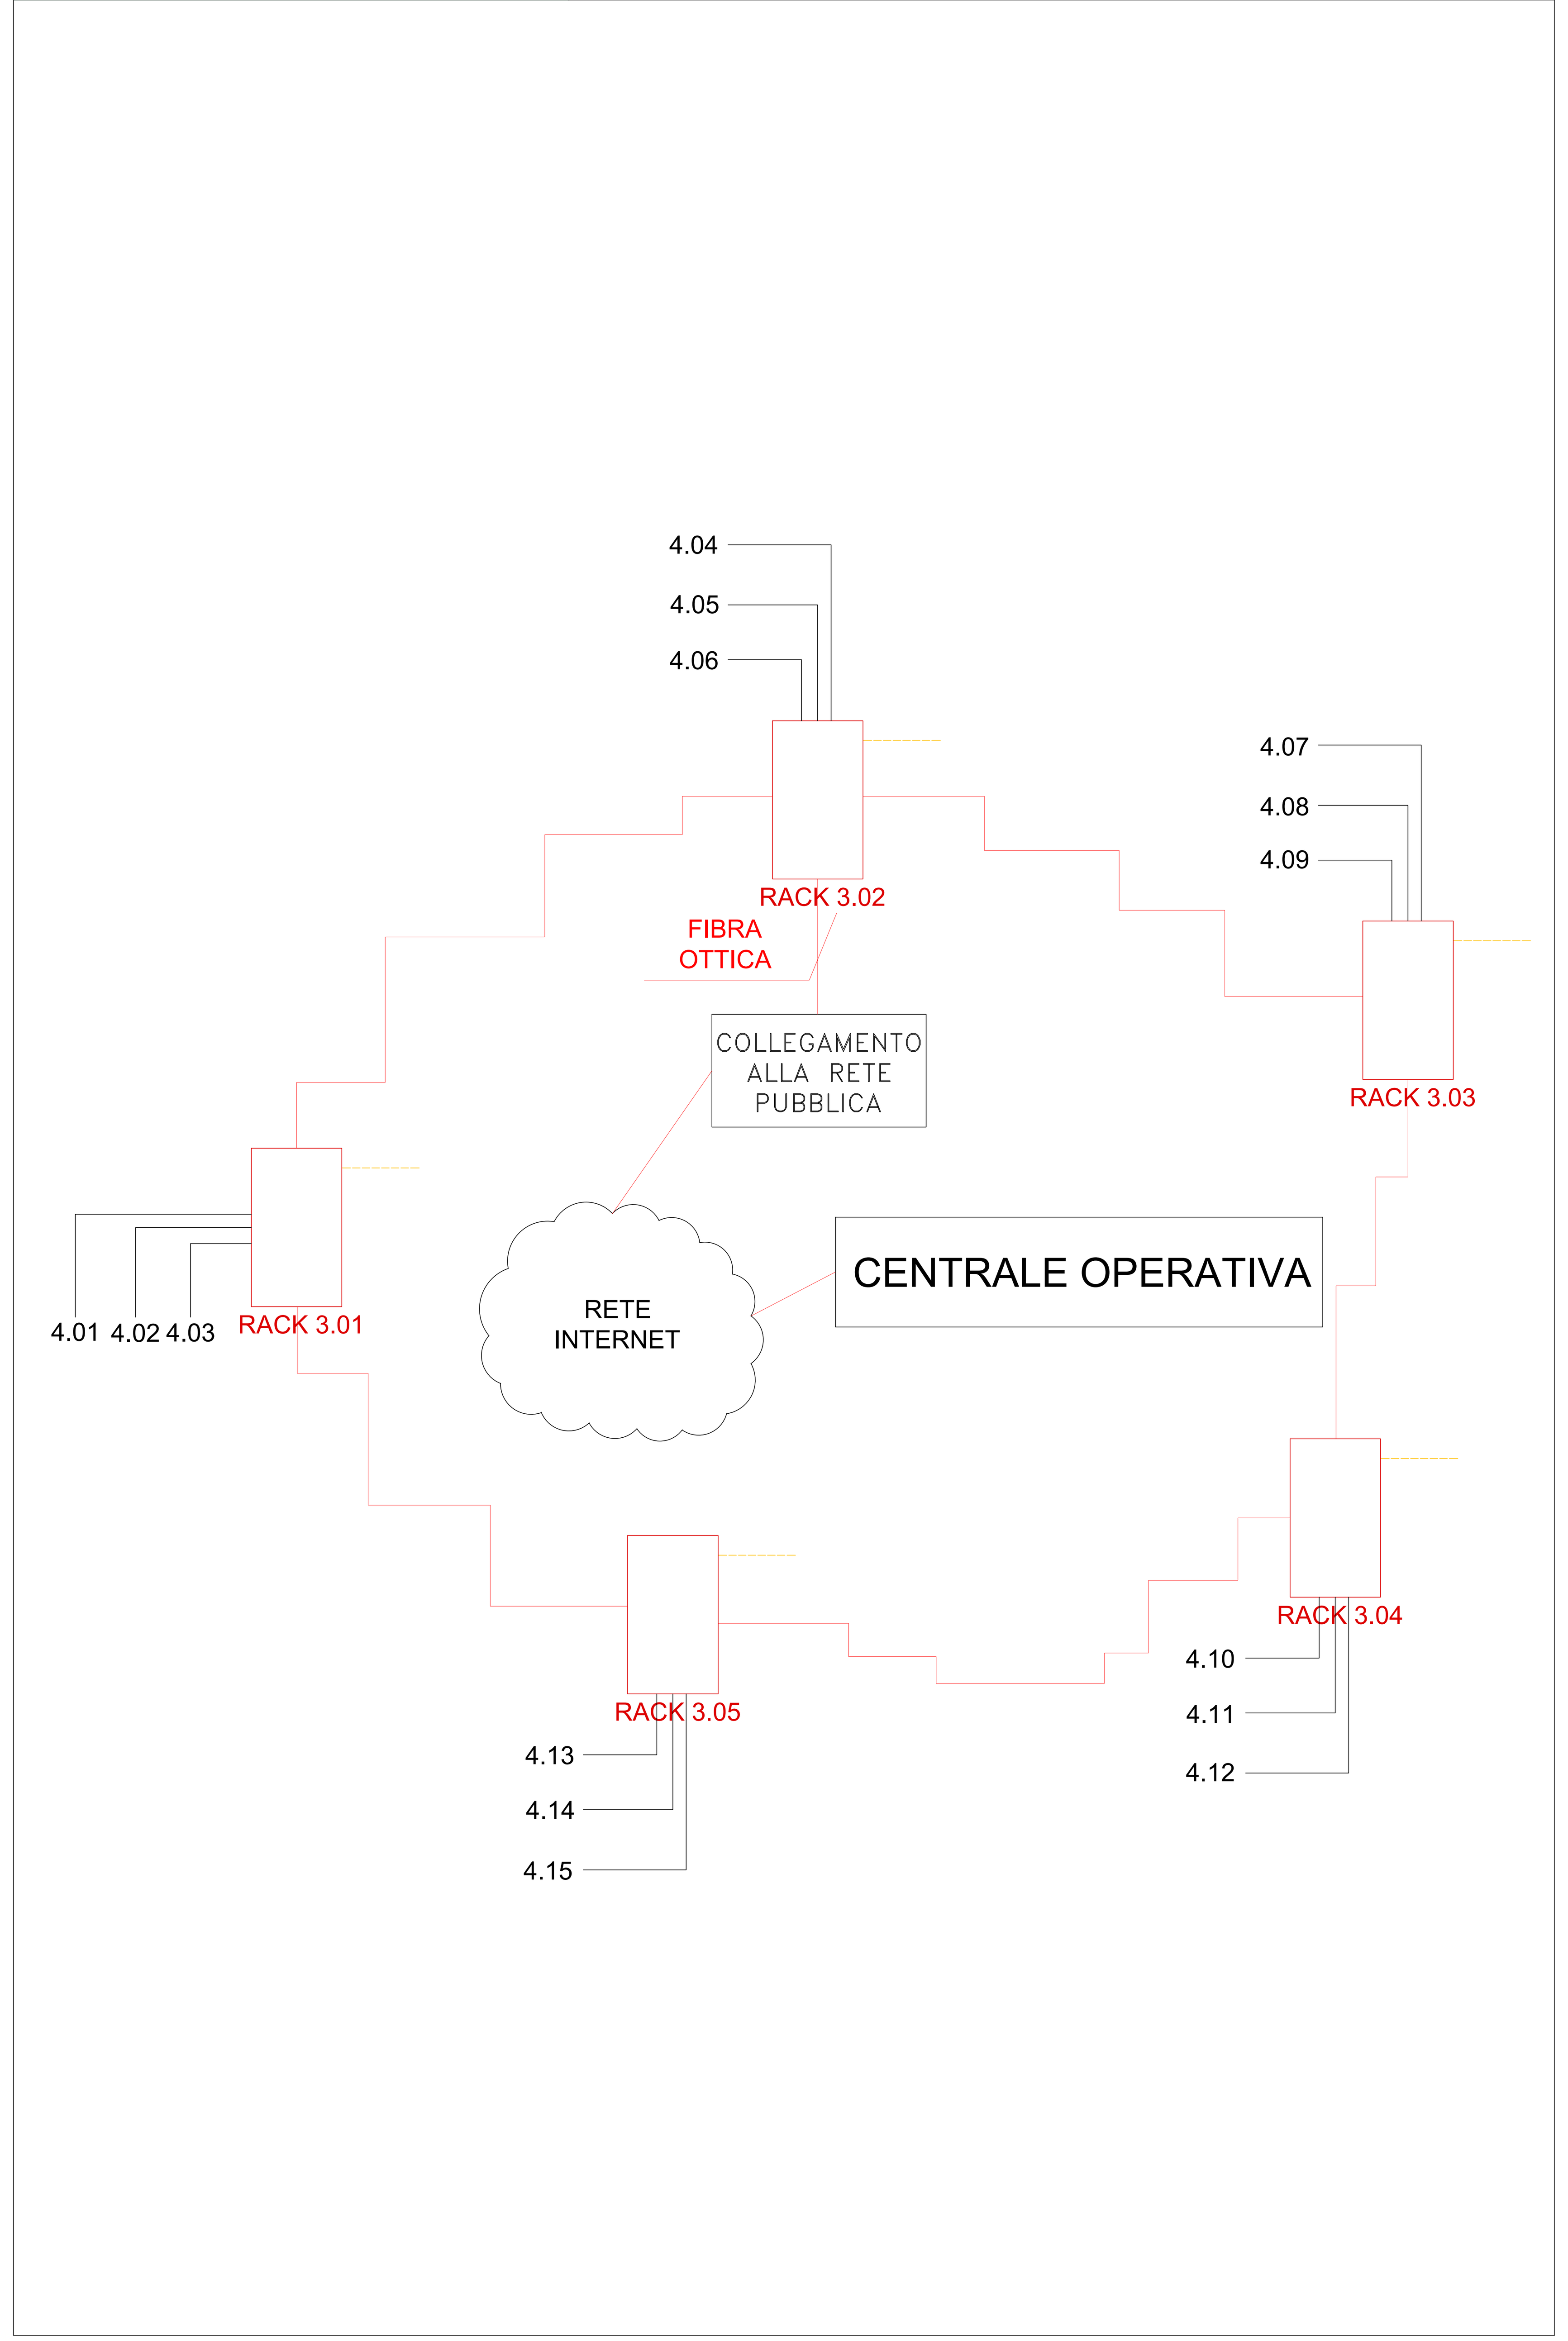

Legenda generale

- Cavo in rame di tipo UTP Cat. 6 per la connessione delle telecamere agli switch locali.
- Cavo di alimentazione rack di tipo FG16OR 0.6/1kV sez 25mmq
- Cavo in fibra ottica per la realizzazione dell'infrastruttura della rete di videosorveglianza.
- 1.XX - 3.XX - 4.XX - Telecamera IP termica tipo BULLET, POE
- 2.XX - Telecamera tipo DOME, POE

CITTA' DI MESAGNE

Impianto agrovoltaico "*Fruttidoro*"
della potenza di 20,00 MW in immissione e 23,49 MW in DC
PROGETTO DEFINITIVO

COMMITTENTE:
SONNEDIX SANTA CATERINA s.r.l.
Via Ettore de Sonnaz, 19 - 10121 Torino (TO)
P.IVA: 12214320017
Tel. 02 49524310
emailpec: sxcaterina.pec@maildoc.it

PROGETTAZIONE:
TÈKNE srl
Via Vincenzo Gioberti, 11 - 76123 ANDRIA
Tel +39 0883 553714 - 552841 - Fax +39 0883 552915
www.gruppotekne.it e-mail: contatti@gruppotekne.it

PROGETTISTA:
Dott. Ing. Renato Pertuso
(Direttore Tecnico)

LEGALE RAPPRESENTANTE:
dott. Renato Mansi

PD
PROGETTO DEFINITIVO

IMPIANTO ANTINTRUSIONE E VIDEOSORVEGLIANZA

Tavola:	IE05.B
Filename:	TKA595-PD-IE05-Impianto antintrusione e videosorveglianza-R0.dwg

Data 1°emissione:	Redatto:	Verificato:	Approvato:	Scala:	Protocollo Tekne:
Febbraio 2022	R.PERTUSO	G.PERTOSO	R.PERTUSO	1:1000	TKA595
n° revisione 1					
2					
3					
4					