

Planivolumetrico




Sezione AA'



Vista interna dall'impianto



Provincia di Brindisi: KeyPlan

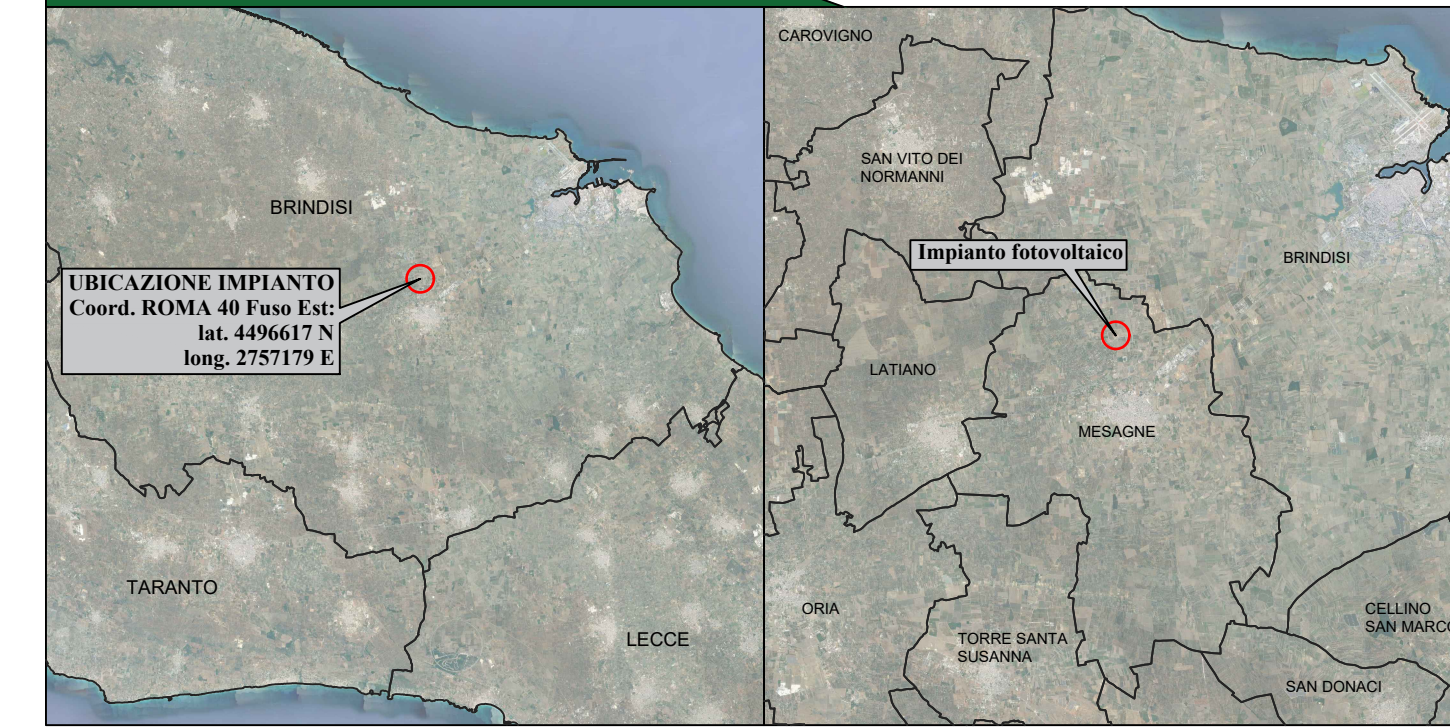



CITTA' DI MESAGNE

Impianto agrovoltaiico "Fruttidoro"
 della potenza di 20,00 MW in immissione e 23,49 MW in DC
PROGETTO DEFINITIVO

COMMITTENTE:



sonnedix
SOLAR POWER PRODUCER

SONNEDIX SANTA CATERINA s.r.l.
 Via Ettore de Sonnaz, 19 - 10121 Torino (TO)
 P.IVA: 12214320017
 Tel. 02 49524310
 emailpec: sxcaterina.pec@maildoc.it

PROGETTAZIONE:



TEKNE
SOCIETÀ DI INGEGNERIA

TEKNE srl
 Via Vincenzo Gioberti, 11 - 76123 ANDRIA
 Tel +39 0883 553714 - 552841 - Fax +39 0883 552915
 www.gruppotekne.it e-mail: contatti@gruppotekne.it



PROGETTISTA:
 Dott. Ing. Renato Pertuso
 (Direttore Tecnico)



LEGALE RAPPRESENTANTE:
 dott. Renato Mansi



PD	PLANIVOLUMETRICO, SEZIONE TIPO E VISTA INTERNA	Tavola: RE06_TAV.11.4
PROGETTO DEFINITIVO		Filename: TKA595PD-RE06TAV11.4_Fotoaerofotogrammetria
Data 1ª emissione: Febbraio 2022	Redatto: A. MUSAIO	Verificato: G. PERTUSO
Approvato: R. PERTUSO	Scala:	Protocollo Tekne:

TKA595