


**Legenda generale**

- Centroide poligono area impianto
- Area impianto fotovoltaico a realizzarsi
- Area impianti esistenti
- Area impianti con iter di autorizzazione unica chiusa positivamente
- Buffer di 5 km dal sito di intervento

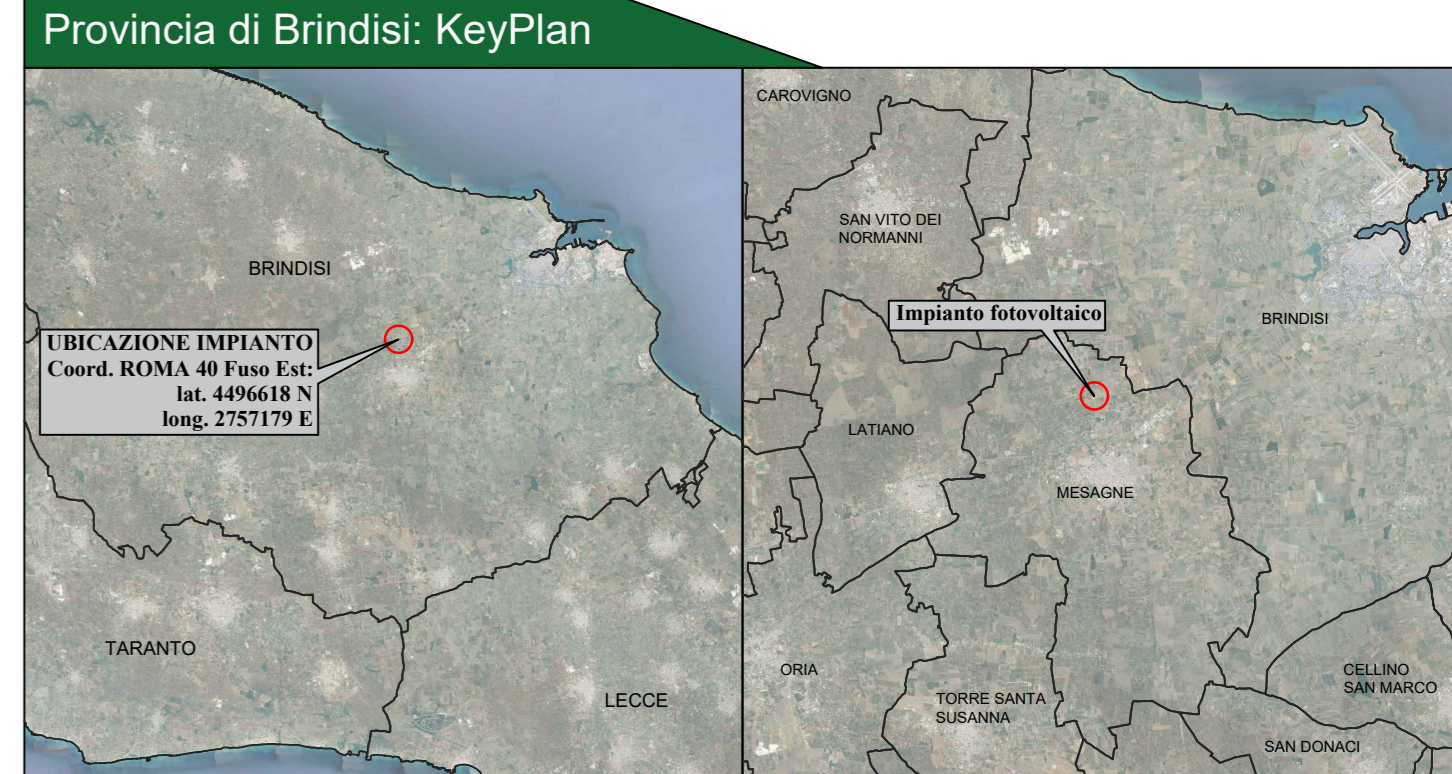

**CITTA' DI MESAGNE**

**Impianto agrovoltaico "Fruttidoro"**  
 della potenza di 20,00 MW in immissione e 23,49 MW in DC  
**PROGETTO DEFINITIVO**

**COMITENTE:**

**sonnedix**  
 LOCAL POWER PRODUCTION

**SONNEDIX SANTA CATERINA s.r.l.**  
 Via Ettore de Sonnis, 29 - 30223 Torino (TO)  
 P.IVA 12214320017  
 Tel. 011 45924310  
 email: sc.caterina.pec@maildoc.it

**PROGETTAZIONE:**

**TEKNE**  
 SOCIETA' DI INGEGNERIA

**PROGETTISTA:**  
 Dott. Ing. Renato Perusso  
 (Direttore Tecnico)

**LEGALE RAPPRESENTANTE:**  
 dott. Renato Mansi

**PROGETTO DEFINITIVO**

Data 1° emissione: **Febbraio 2022**

Redatto: A.D.B.M.  
 Verificato: G.PERUSSO  
 Approvato: A.PERUSSO

**VERIFICA IMPATTI CUMULATIVI CON ALTRI IMPIANTI**

File name: **PRODOTTORE/IMPACT/IMPATTI\_CUMULATIVI**

Scala: **1:15.000**

Protocollo Tekne:

**PD**

Tavola: **RE06-TAV12.2**

TKA595