




VISTA IN PIANTA SCALA 1:100

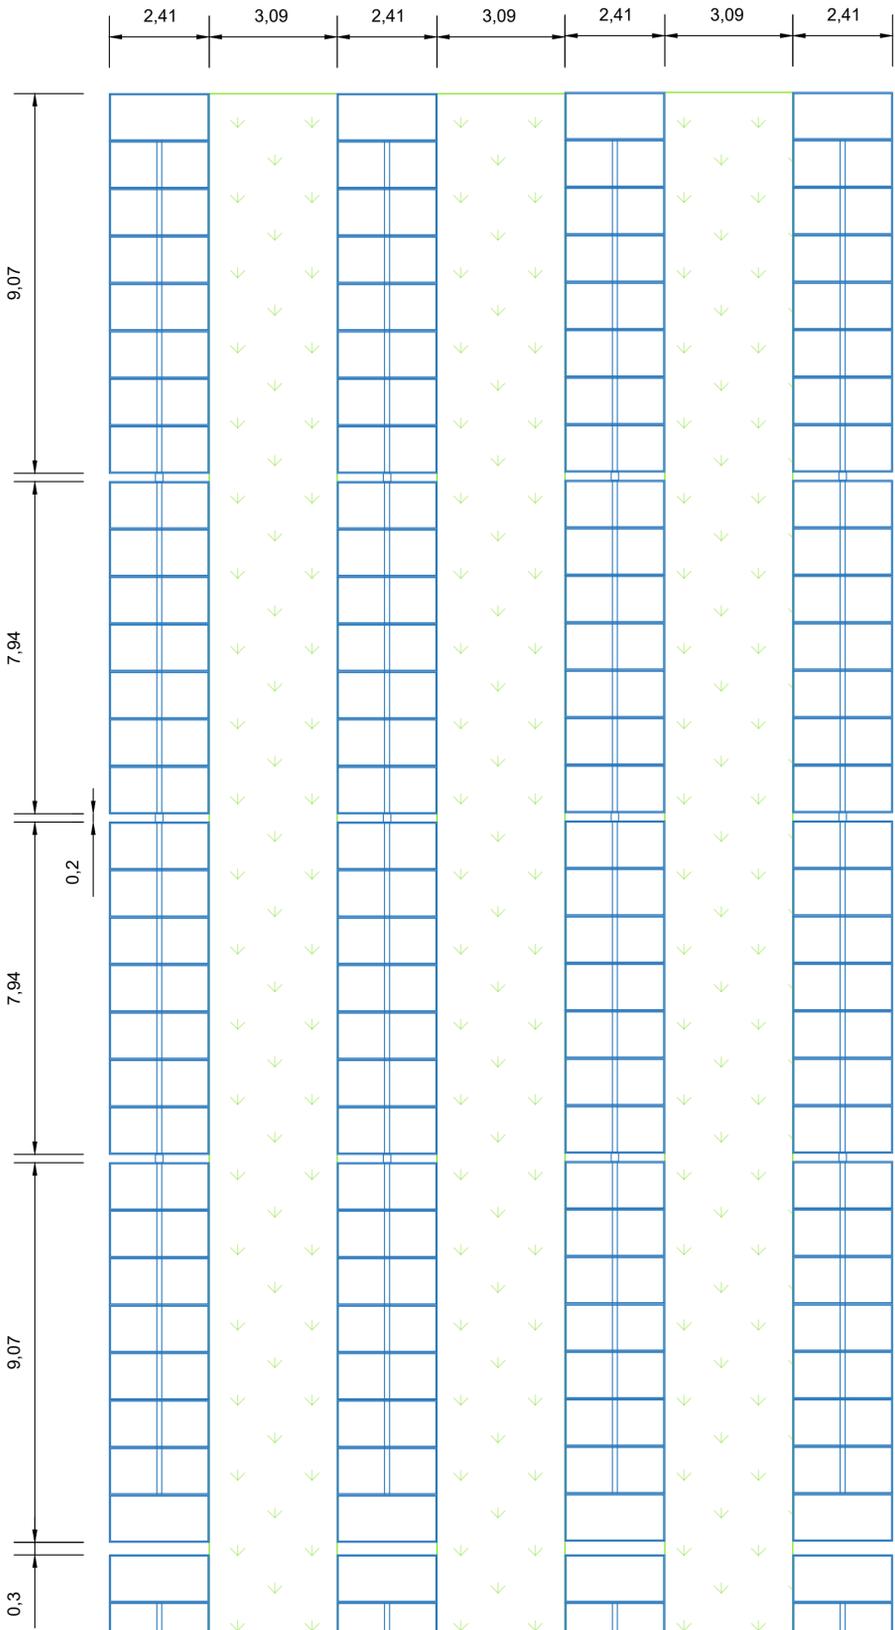


VISTA FRONTALE SCALA 1:100

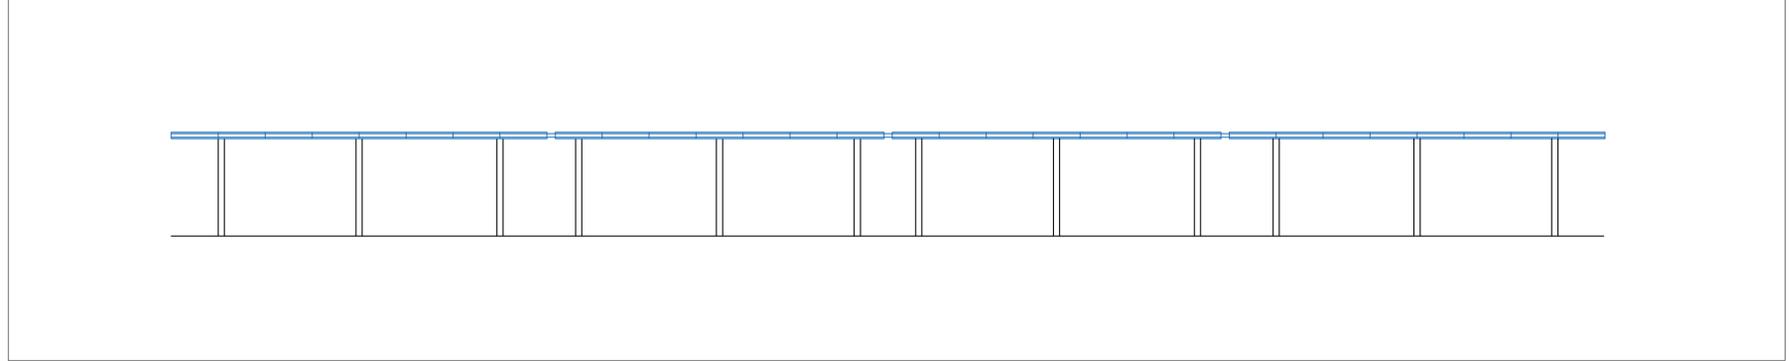


VISTA IN PIANTA SCALA 1:100

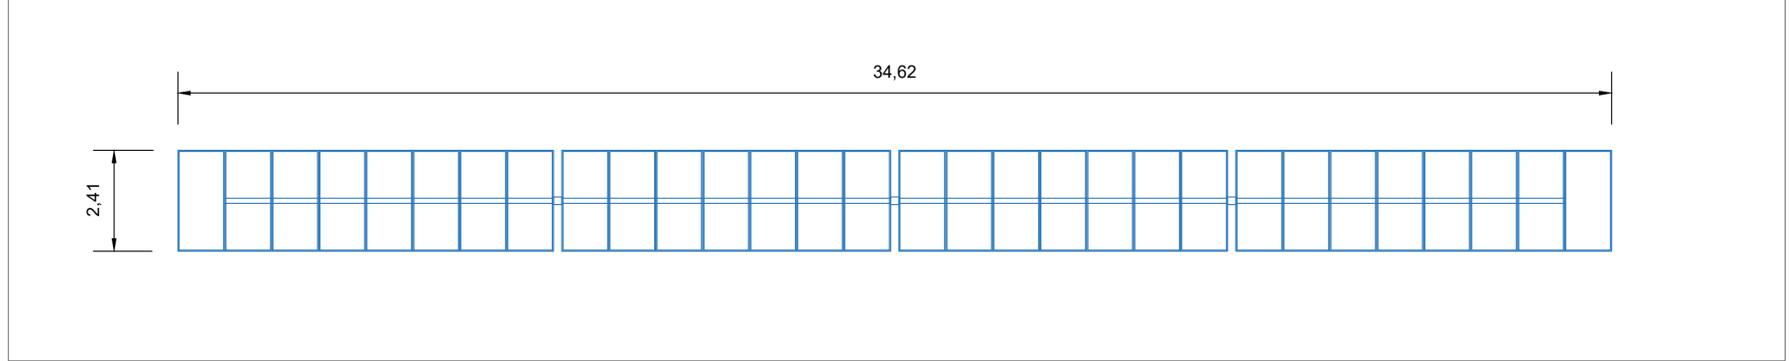

VISTA LATERALE SCALA 1:100

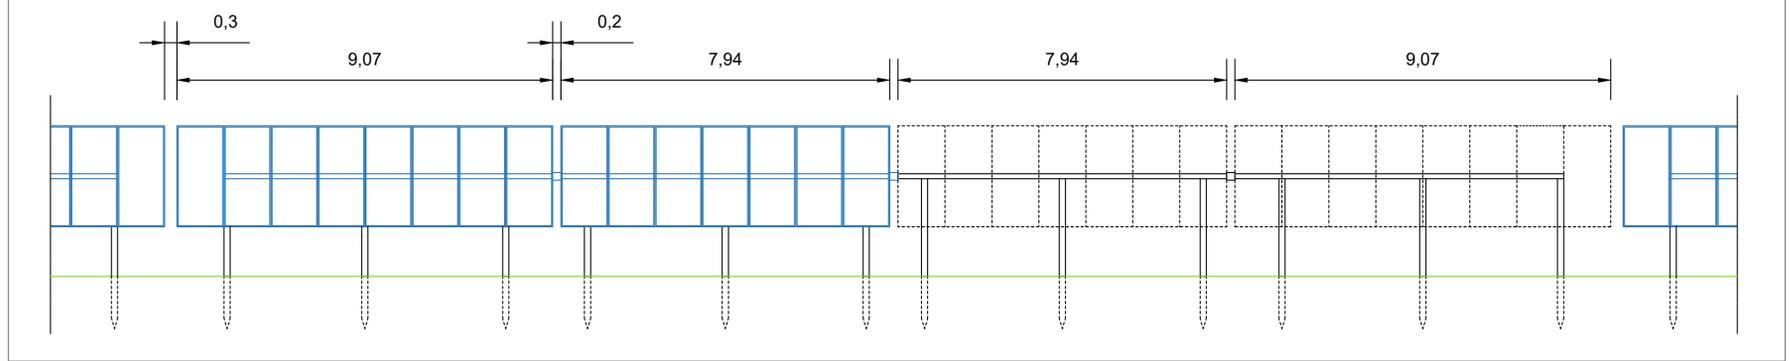

SEZIONE TRACKER SCALA 1:100

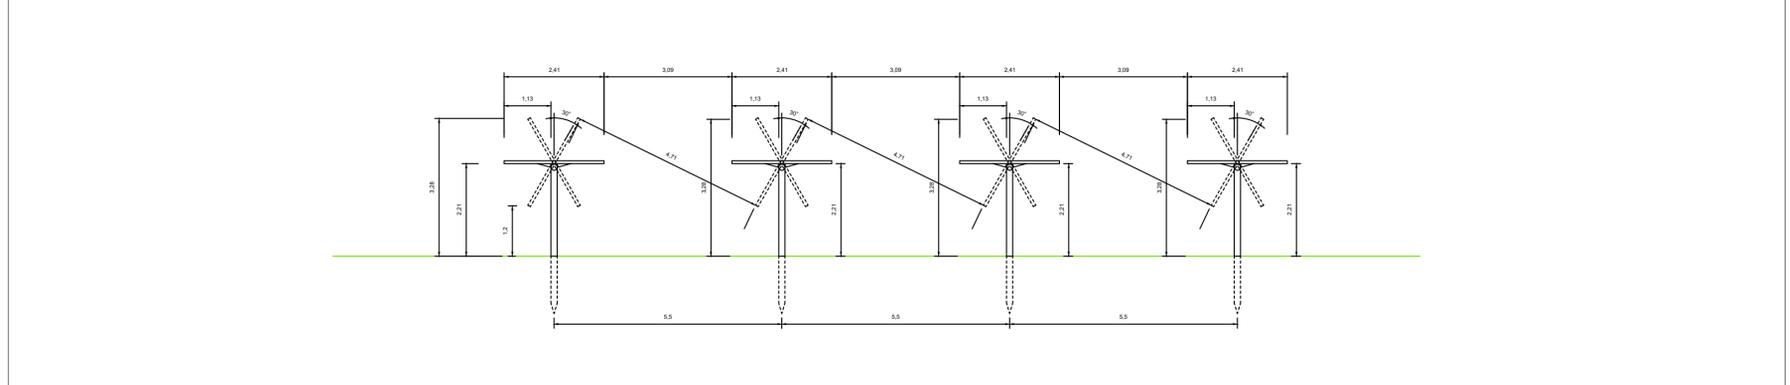

**COMUNE DI NARDO'**  
 PROVINCIA DI LECCE  
 Progetto agrovoltaiico "Bullli"

PROGETTO  
**Ingveprogetti** s.r.l.s.  
via Geofilo n.7-72023, Mesagne (BR)  
 email: info@ingveprogetti.it

RESPONSABILE DEL PROGETTO  
 Ing. Giorgio Vece

**COSTRUZIONE ED ESERCIZIO DI UN IMPIANTO AGROVOLTAICO INTEGRATO DI PRODUZIONE ELETTRICA DA FONTE FOTOVOLTAICA E DI PRODUZIONE AGRICOLA, DENOMINATO "BULLLI", SITO NEL COMUNE DI NARDÒ (LE), IN LOCALITÀ BULLI, E DELLE OPERE ED INFRASTRUTTURE CONNESSE NEI COMUNI DI NARDÒ, COPERTINO E LEVERANO (LE), CON POTENZA NOMINALE PARI A 14.250,00 KWN E POTENZA DI PICCO (POTENZA MODULI) PARI A 16.564,80 KWP.**

**Oggetto: Particolari costruttivi: strutture di sostegno**

<b>ELABORATO:</b> AG7SE31_Disciplinare_01_REV1	<b>PROGETTISTA:</b> Ing. Giorgio Vece
<b>SCALA:</b> 1.100	<b>TIMBRO E FIRMA:</b> 

STATO DI PROGETTO		PROGETTO DEFINITIVO				
N°	DATA	DESCRIZIONE	PROCEDURA	PROGETTO	VERIFICATO	APPROVATO
00	AGOSTO 2020	Prima emissione	AU	Ing. Giorgio Vece	Ing. Giorgio Vece	GR Value Development S.r.l.
01	DICEMBRE 2021	Prima emissione	PUA	Ing. Giorgio Vece	Ing. Giorgio Vece	GR Value Development S.r.l.
02						
03						
04						

**Committente: LECCE 2 PV S.R.L.**  
(scissione da GR Value Development S.r.l.)

**GR Value**  
 Via Durini n°9  
 20122 Milano,  
 Cod. Fisc & P. IVA 12262240968