



LEGENDA

-  Perimetro Builli 1
-  Perimetro Builli 2
-  Linea Interrata
-  Cabina Primaria

LEGENDA AdB - PAI

Pericolosità Geomorfica

-  Media e Moderata (PG1)
-  Elevata (PG2)
-  Elevata (PG3)

Pericolosità Idraulica

-  Bassa (BP)
-  Media (MP)
-  Alta (AP)


Particolare 1

Particolare 2


Particolare 3



Particolare 1
Scala 1:500

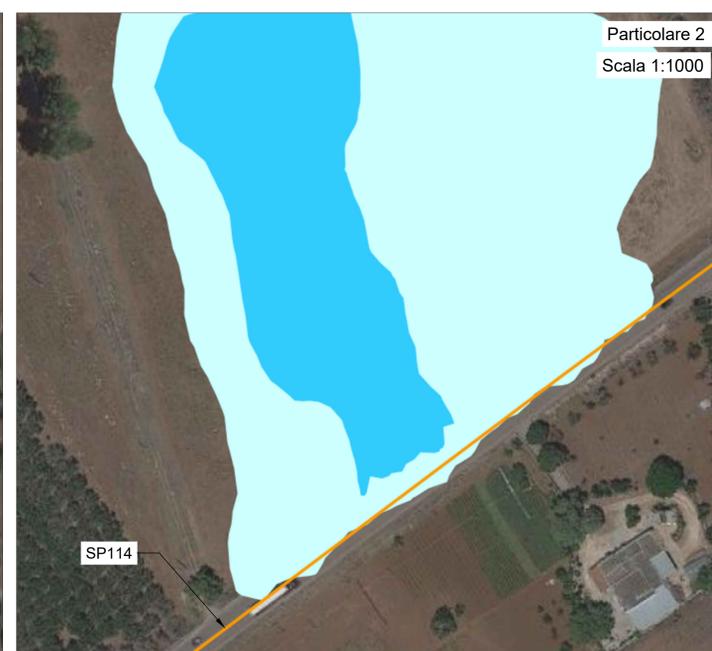

Particolare 2
Scala 1:1000

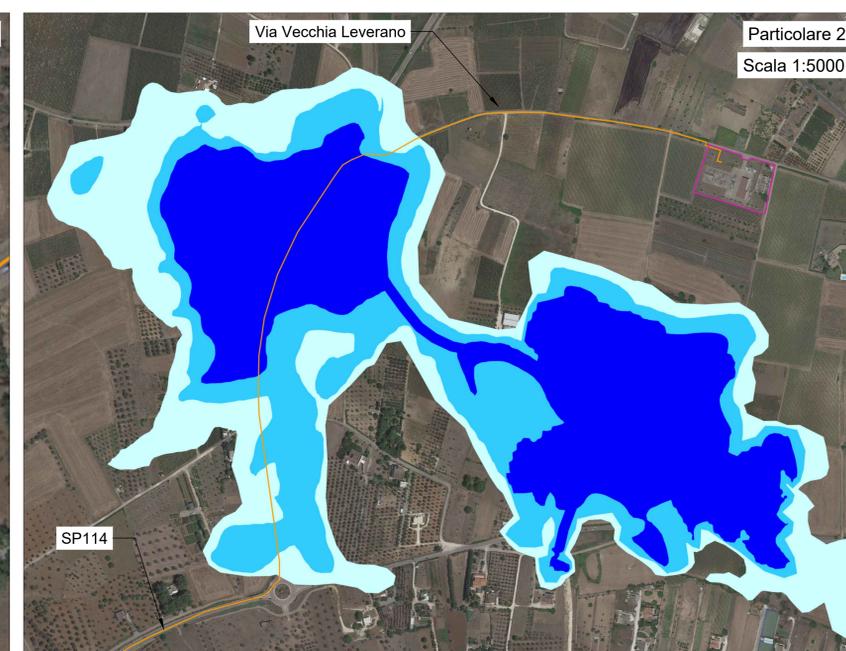

Particolare 2
Scala 1:5000

COMUNE DI NARDO'
PROVINCIA DI LECCE
Progetto agrovoltaico "Builli"



PROGETTO
ngveprogetti s.r.l.s.
via Geoffio n.7-72023, Mesagne (BR)
email: info@ngveprogetti.it

RESPONSABILE DEL PROGETTO
Ing. Giorgio Vece

COSTRUZIONE ED ESERCIZIO DI UN IMPIANTO AGROVOLTAICO INTEGRATO DI PRODUZIONE ELETTRICA DA FONTE FOTOVOLTAICA E DI PRODUZIONE AGRICOLA, DENOMINATO "BUILLI", SITO NEL COMUNE DI NARDO' (LE), IN LOCALITÀ BUILLI, E DELLE OPERE ED INFRASTRUTTURE CONNESSE NEI COMUNI DI NARDO', COPERTINO E LEVERANO (LE), CON POTENZA NOMINALE PARI A 14.250,00 KWN E POTENZA DI PICCO (POTENZA MODULI) PARI A 16.564,80 KWP.

Oggetto: Interferenza con il PAI della Autorità di bacino della Puglia (AdB - Puglia)

ELABORATO: AG7SE31_ElaboratoGrafico_01_REV2
PROGETTISTA: Ing. Giorgio Vece

SCALA: 1:10000
1:5000
1:1000
1:500

TIMBRO E FIRMA:



STATO DI PROGETTO		PROGETTO DEFINITIVO				
N°	DATA	DESCRIZIONE	PROCEDURA	PROGETTO	VERIFICATO	APPROVATO
00	AGOSTO 2020	Prima emissione	AU	Ing. Giorgio Vece	Ing. Giorgio Vece	GR Value Development S.r.l.
01	GIUGNO 2020	Prima revisione	AU	Ing. Giorgio Vece	Ing. Giorgio Vece	GR Value Development S.r.l.
02	DICEMBRE 2021	Prima emissione	PUA	Ing. Giorgio Vece	Ing. Giorgio Vece	GR Value Development S.r.l.
03						
04						

Committente: LECCE 2 PV S.R.L.
(scissione da GR Value Development S.r.l.)
Via Durini n°9
20122 Milano,
Cod. Fisc & P. IVA 12262240968

