

**TABELLA RIASSUNTIVA
VIDEOSORVEGLIANZA**


Numero strutture videosorveglianza Builli 1	23
Numero strutture videosorveglianza Builli 2	49
Numero strutture videosorveglianza totali	72

LEGENDA IMPIANTO

- Perimetro Builli 1
- Perimetro Builli 2
- Linea Recinzione
- Sostegno Videosorveglianza


Sezione palo di sorveglianza ed allarme

Scala 1:20

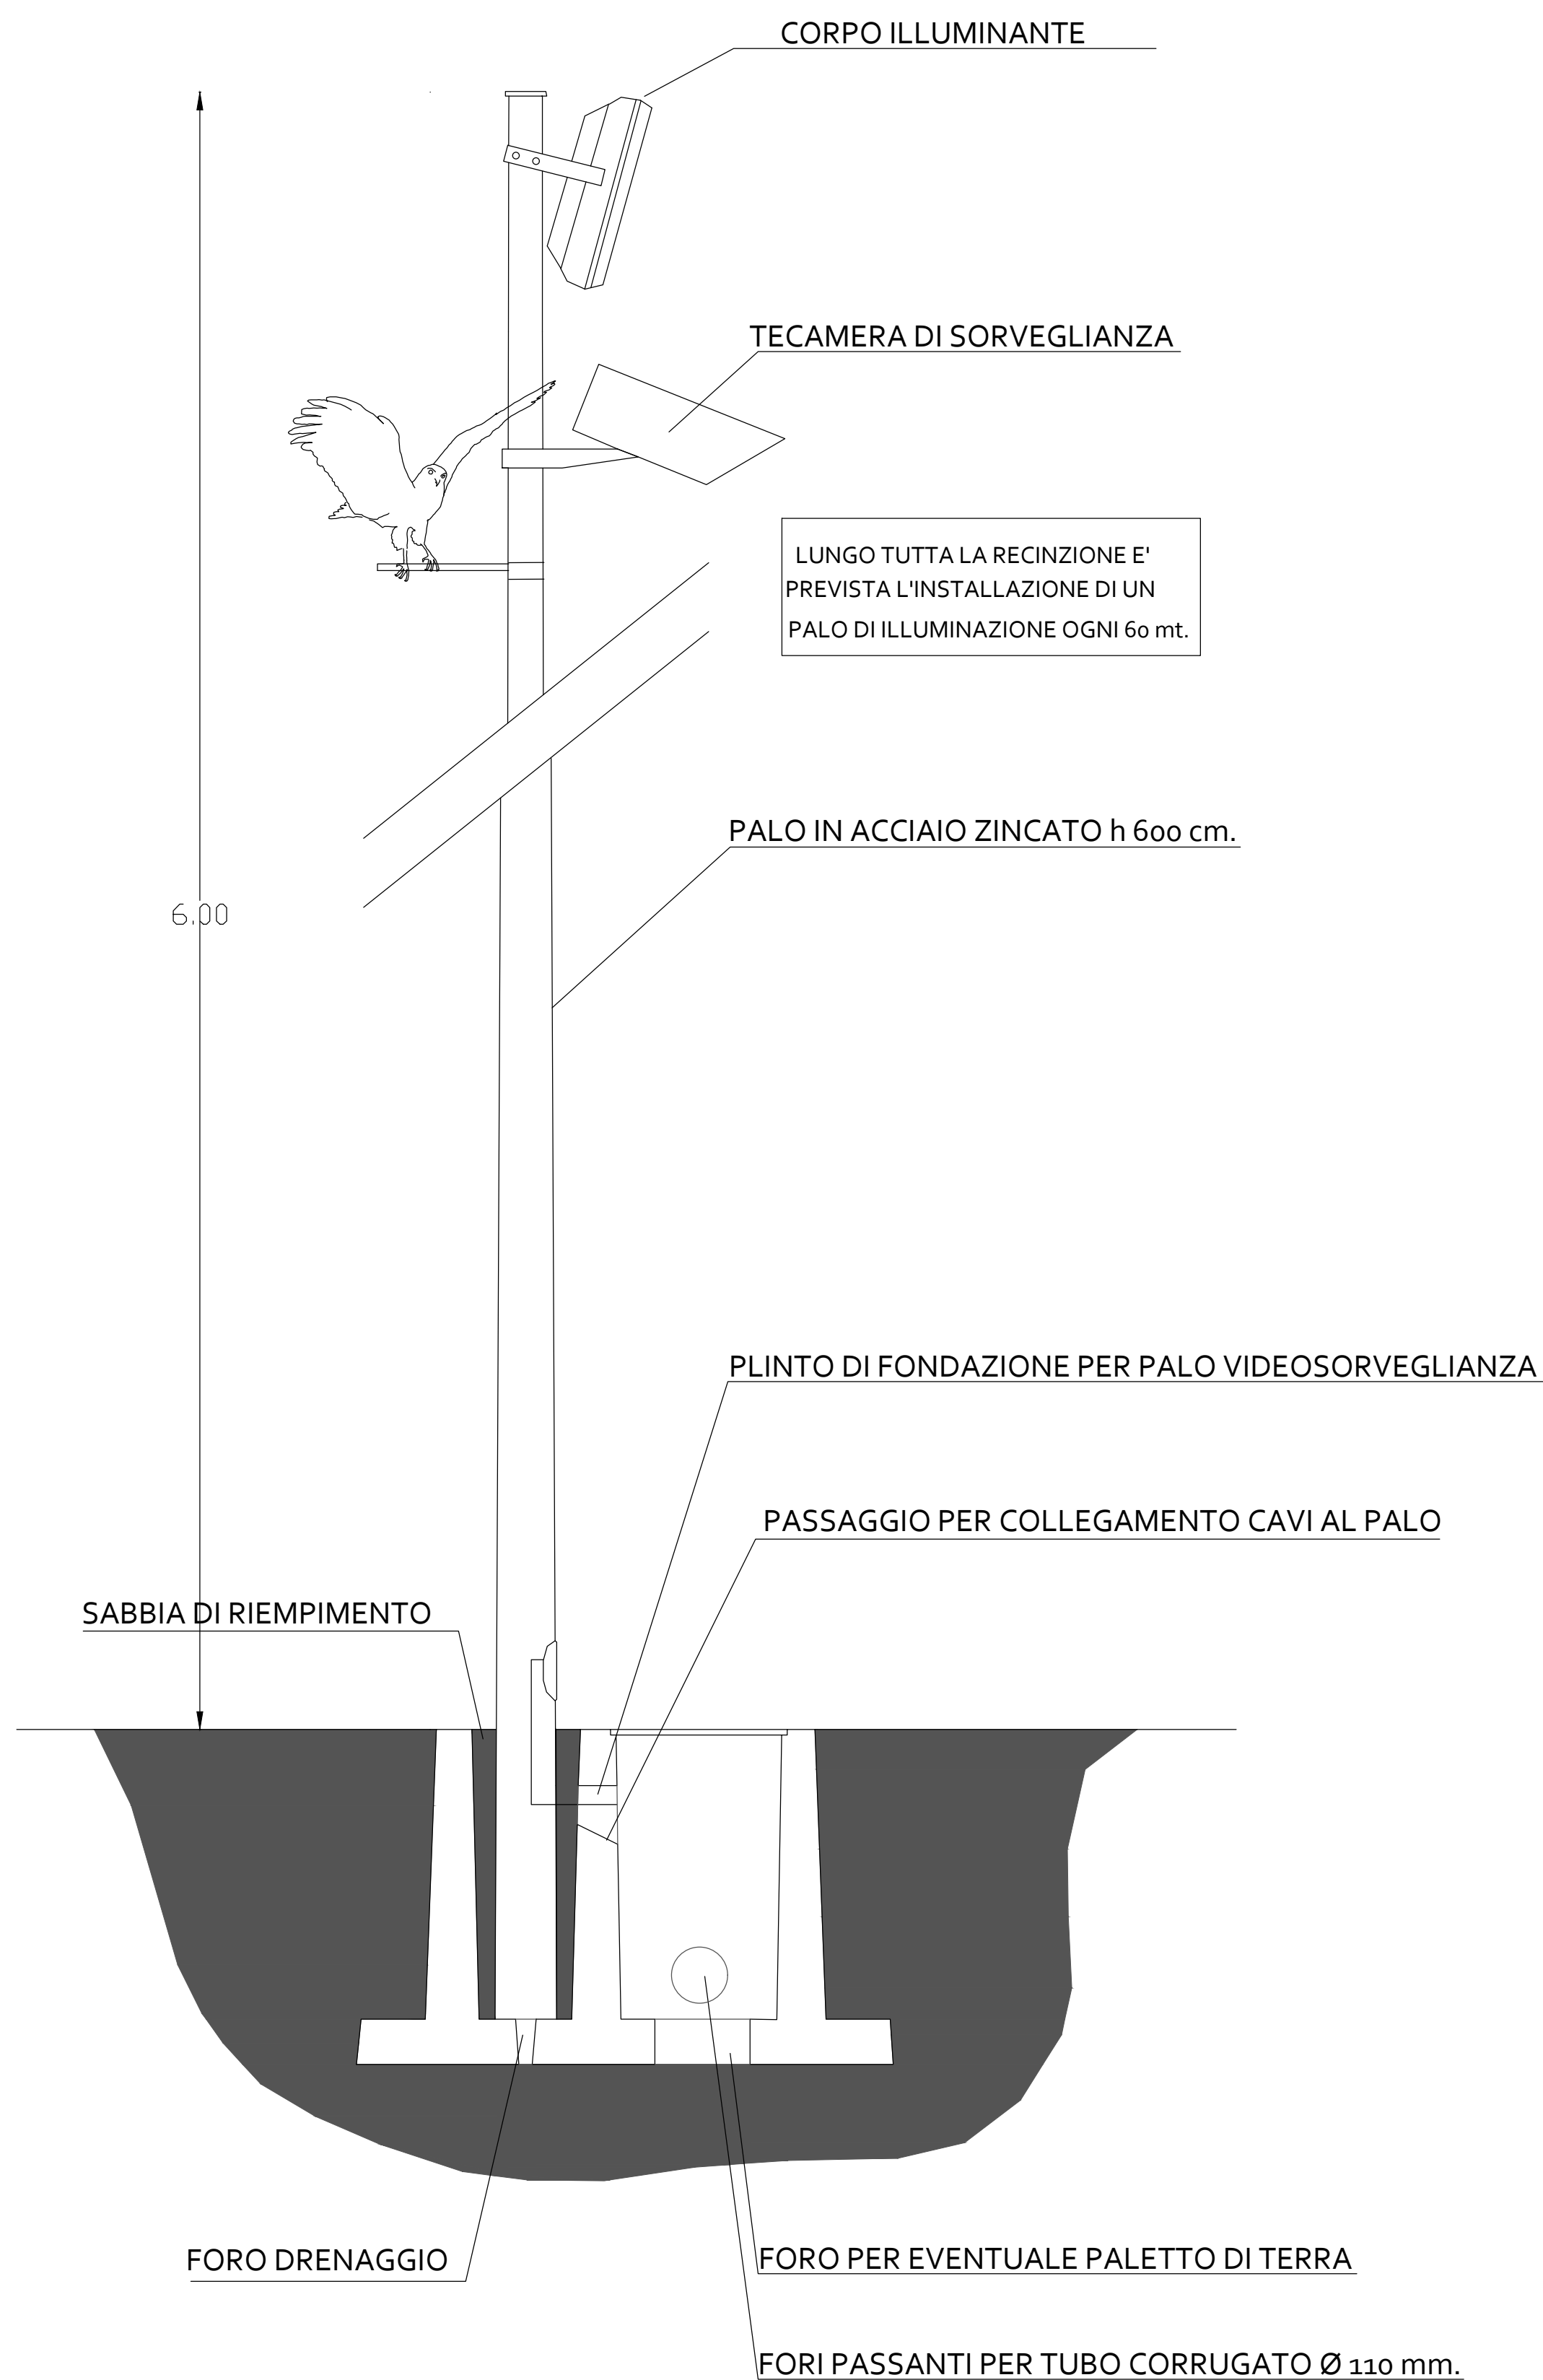

Particolare plinto di fondazione per palo Video-Sorveglianza

Scala 1:20

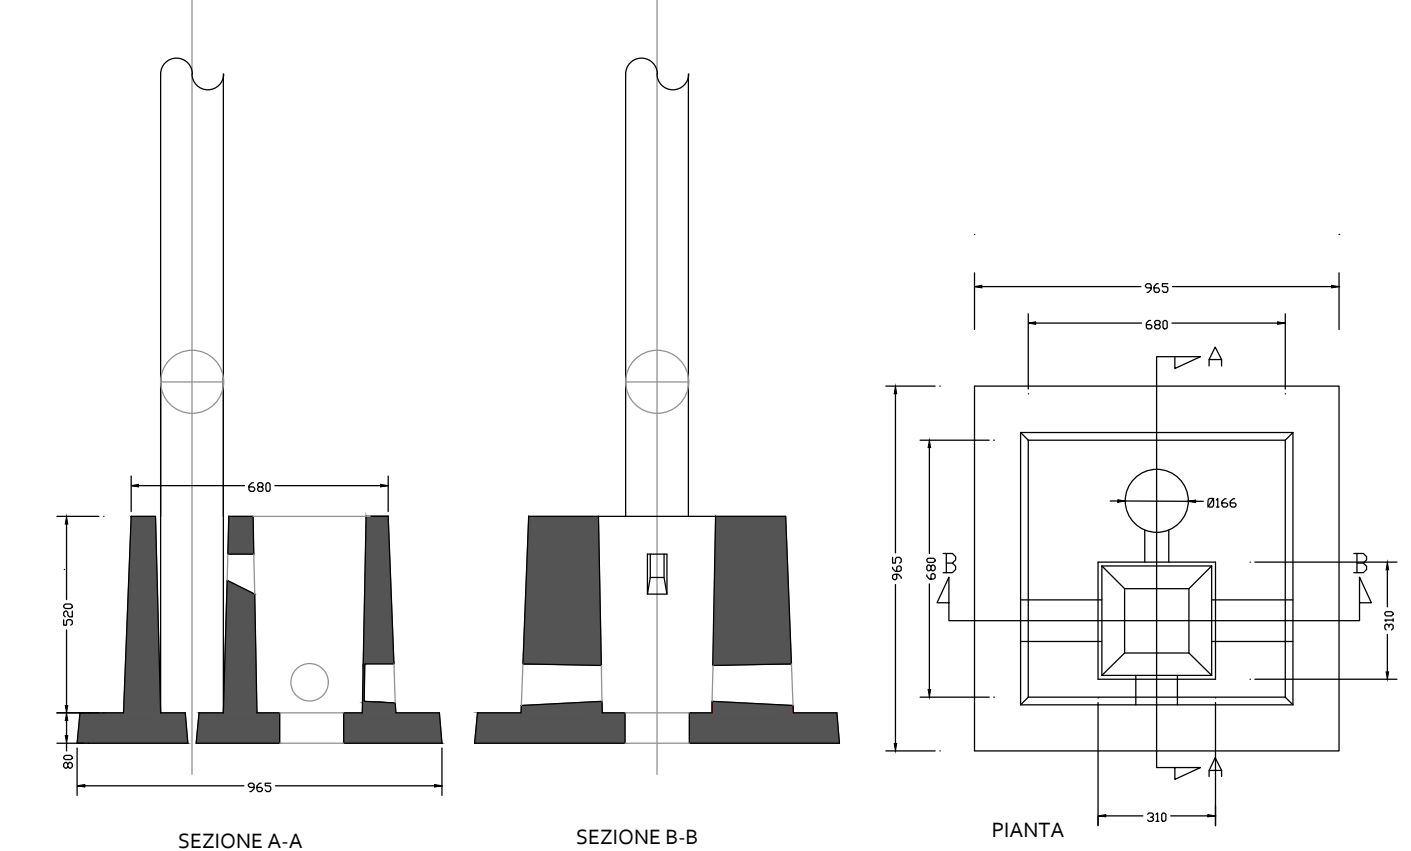

COMUNE DI NARDÒ
PROVINCIA DI LECCE
Progetto agrovoltaico "Builli"



PROGETTO
Ingveprogetti s.r.l.s.
via Geofilo n.7-72023, Mesagne (BR)
email: info@ingveprogetti.it

RESPONSABILE DEL PROGETTO
Ing. Giorgio Vece

COSTRUZIONE ED ESERCIZIO DI UN IMPIANTO AGROVOLTAICO INTEGRATO DI PRODUZIONE ELETTRICA DA FONTE FOTOVOLTAICA E DI PRODUZIONE AGRICOLA, DENOMINATO "BULLI", SITO NEL COMUNE DI NARDÒ (LE), IN LOCALITÀ BULLI, E DELLE OPERE ED INFRASTRUTTURE CONNESSE NEI COMUNI DI NARDÒ, COPERTINO E LEVERANO (LE), CON POTENZA NOMINALE PARI A 14.250,00 KWN E POTENZA DI PICCO (POTENZA MODULI) PARI A 16.564,80 KWP.


Oggetto: Particolare impianto di sorveglianza ed allarme

ELABORATO:
AG7SE31_ElaboratoGrafico_11_REV1

PROGETTISTA:
Ing. Giorgio Vece

SCALA: 1:2000
1:20

TIMBRO E FIRMA:

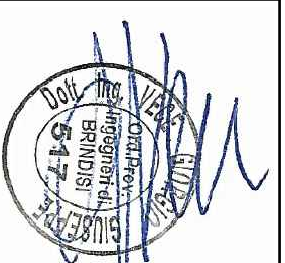

STATO DI PROGETTO		PROGETTO DEFINITIVO				
N°	DATA	DESCRIZIONE	PROCEDURA	PROGETTO	VERIFICATO	APPROVATO
00	AGOSTO 2020	Prima emissione	AU	Ing. Giorgio Vece	Ing. Giorgio Vece	GR Value Development S.r.l.
01	DICEMBRE 2021	Prima emissione	PUA	Ing. Giorgio Vece	Ing. Giorgio Vece	GR Value Development S.r.l.
02						
03						
04						

Committente: LECCE 2 PV S.R.L.
(sezione da GR Value Development S.r.l.)

GR Value
Via Durini n°9
20122 Milano,
Cod. Fisc. & P. IVA 12262240968