
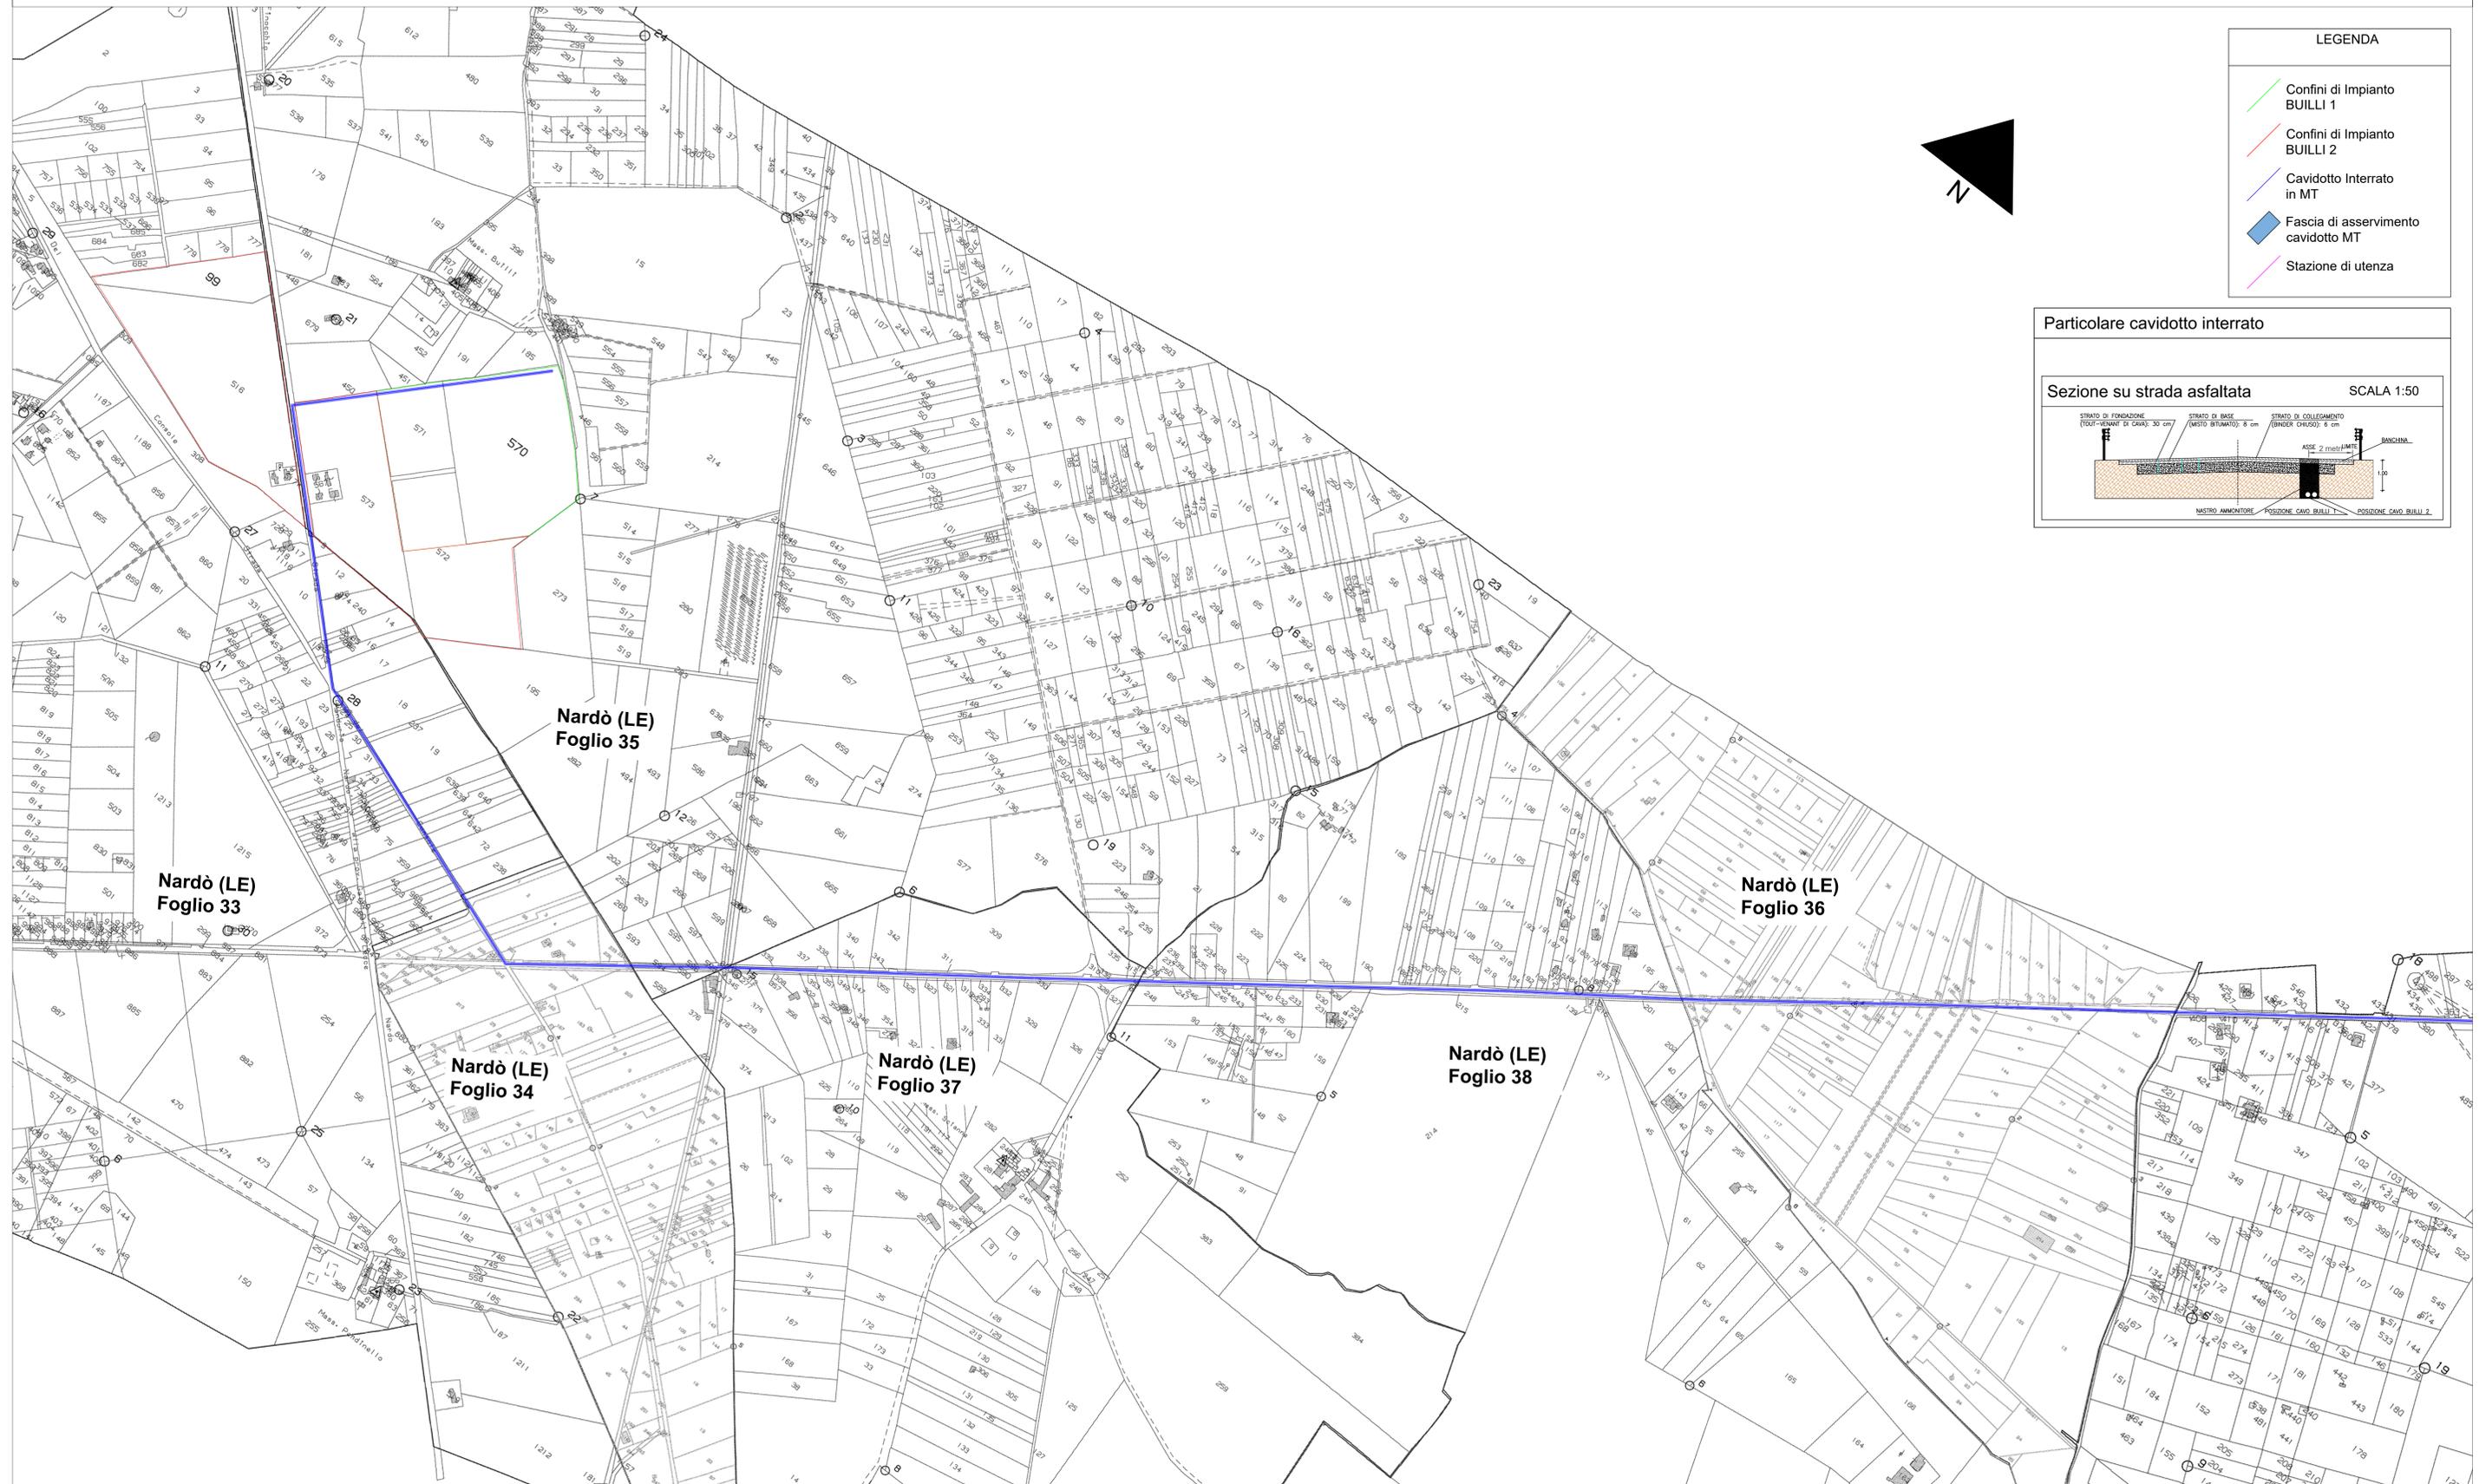



Inquadramento Catastale Impianto Builli - Tratto A

SCALA 1:4000

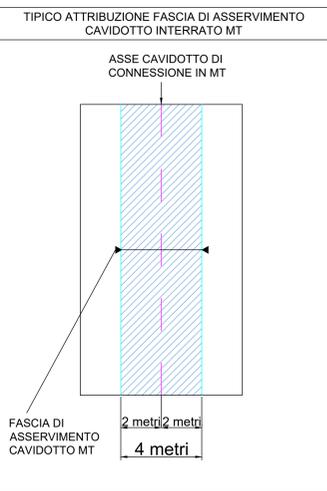

LEGENDA

- Confini di Impianto BULLI 1
- Confini di Impianto BULLI 2
- CAVIDOTTO INTERRATO IN MT
- FASCIA DI ASSERVIMENTO CAVIDOTTO MT
- Stazione di utenza

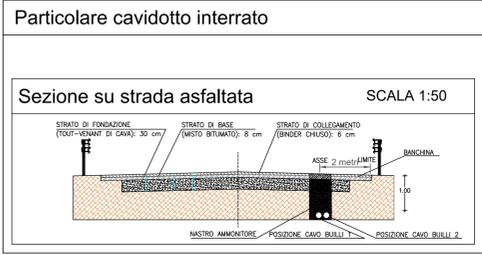

COMUNE DI NARDÒ
PROVINCIA DI LECCE
Progetto agrovoltaico "Builli"

PROGETTO
Ingveprogetti S.r.l.s.
via Geofilo n.7-72023, Mesagne (BR)
email: info@ingveprogetti.it

RESPONSABILE DEL PROGETTO
Ing. Giorgio Vece

COSTRUZIONE ED ESERCIZIO DI UN IMPIANTO AGROVOLTAICO INTEGRATO DI PRODUZIONE ELETTRICA DA FONTE FOTOVOLTAICA E DI PRODUZIONE AGRICOLA, DENOMINATO "BULLI", SITO NEL COMUNE DI NARDÒ (LE), IN LOCALITÀ BULLI, E DELLE OPERE ED INFRASTRUTTURE CONNESSE NEI COMUNI DI NARDÒ, COPERTINO E LEVERANO (LE), CON POTENZA NOMINALE PARI A 14.250,00 KWN E POTENZA DI PICCO (POTENZA MODULI) PARI A 16.564,80 KWP.
Oggetto: Inquadramento catastale linea tratto A

ELABORATO: AGTSE31_ElaboratoGrafico_12_REV3
SCALA: 1:4000

PROGETTISTA:
Ing. Giorgio Vece

TIMBRO E FIRMA:

STATO DI PROGETTO

N°	DATA	DESCRIZIONE	PROCEDURA	PROGETTO	VERIFICATO	APPROVATO
00	AGOSTO 2020	Prima emissione	AU	Ing. Giorgio Vece	Ing. Giorgio Vece	GR Value Development S.r.l.
01	DICEMBRE 2020	Prima revisione	AU	Ing. Giorgio Vece	Ing. Giorgio Vece	GR Value Development S.r.l.
02	DICEMBRE 2021	Prima emissione	PUA	Ing. Giorgio Vece	Ing. Giorgio Vece	GR Value Development S.r.l.
03						
04						

Comittente: LECCE 2 PV S.R.L.
(società da GR Value Development S.r.l.)
Via Durini n°9
20122 Milano,
Cod. Fisc & P. IVA 12262240968

GR value