



Video-Sorveglianza

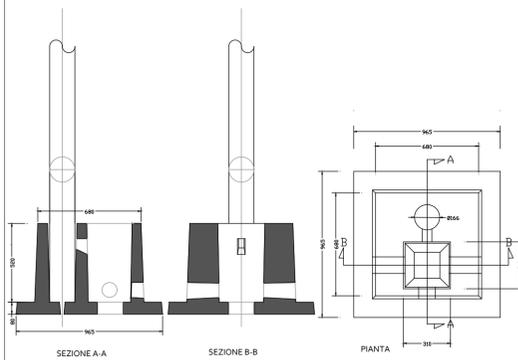

Scala 1:250

Sezione palo di sorveglianza ed allarme



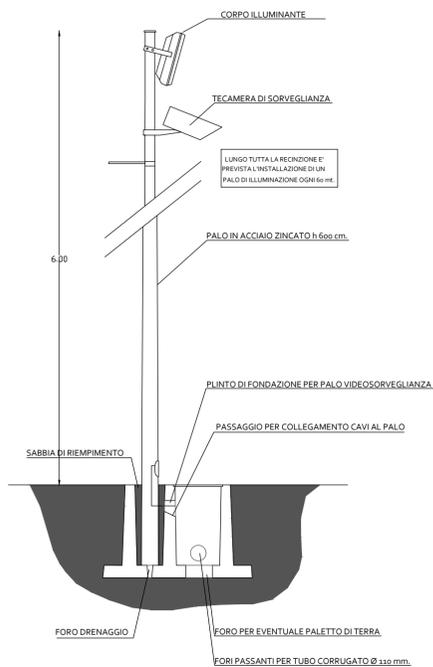


Scala 1:50

LEGENDA


- Cabina di consegna
- Cabina quadro MT
- Cabina trasformatori
- Cabina di raccolta
- Cabina ausiliari
- Cavo RG
- Cavo MT di alimentazione illuminazione
- Perimetro impianto
- Recinzione impianto
- Videosorveglianza

TIPICO CAVIDOTTO INTERRATO

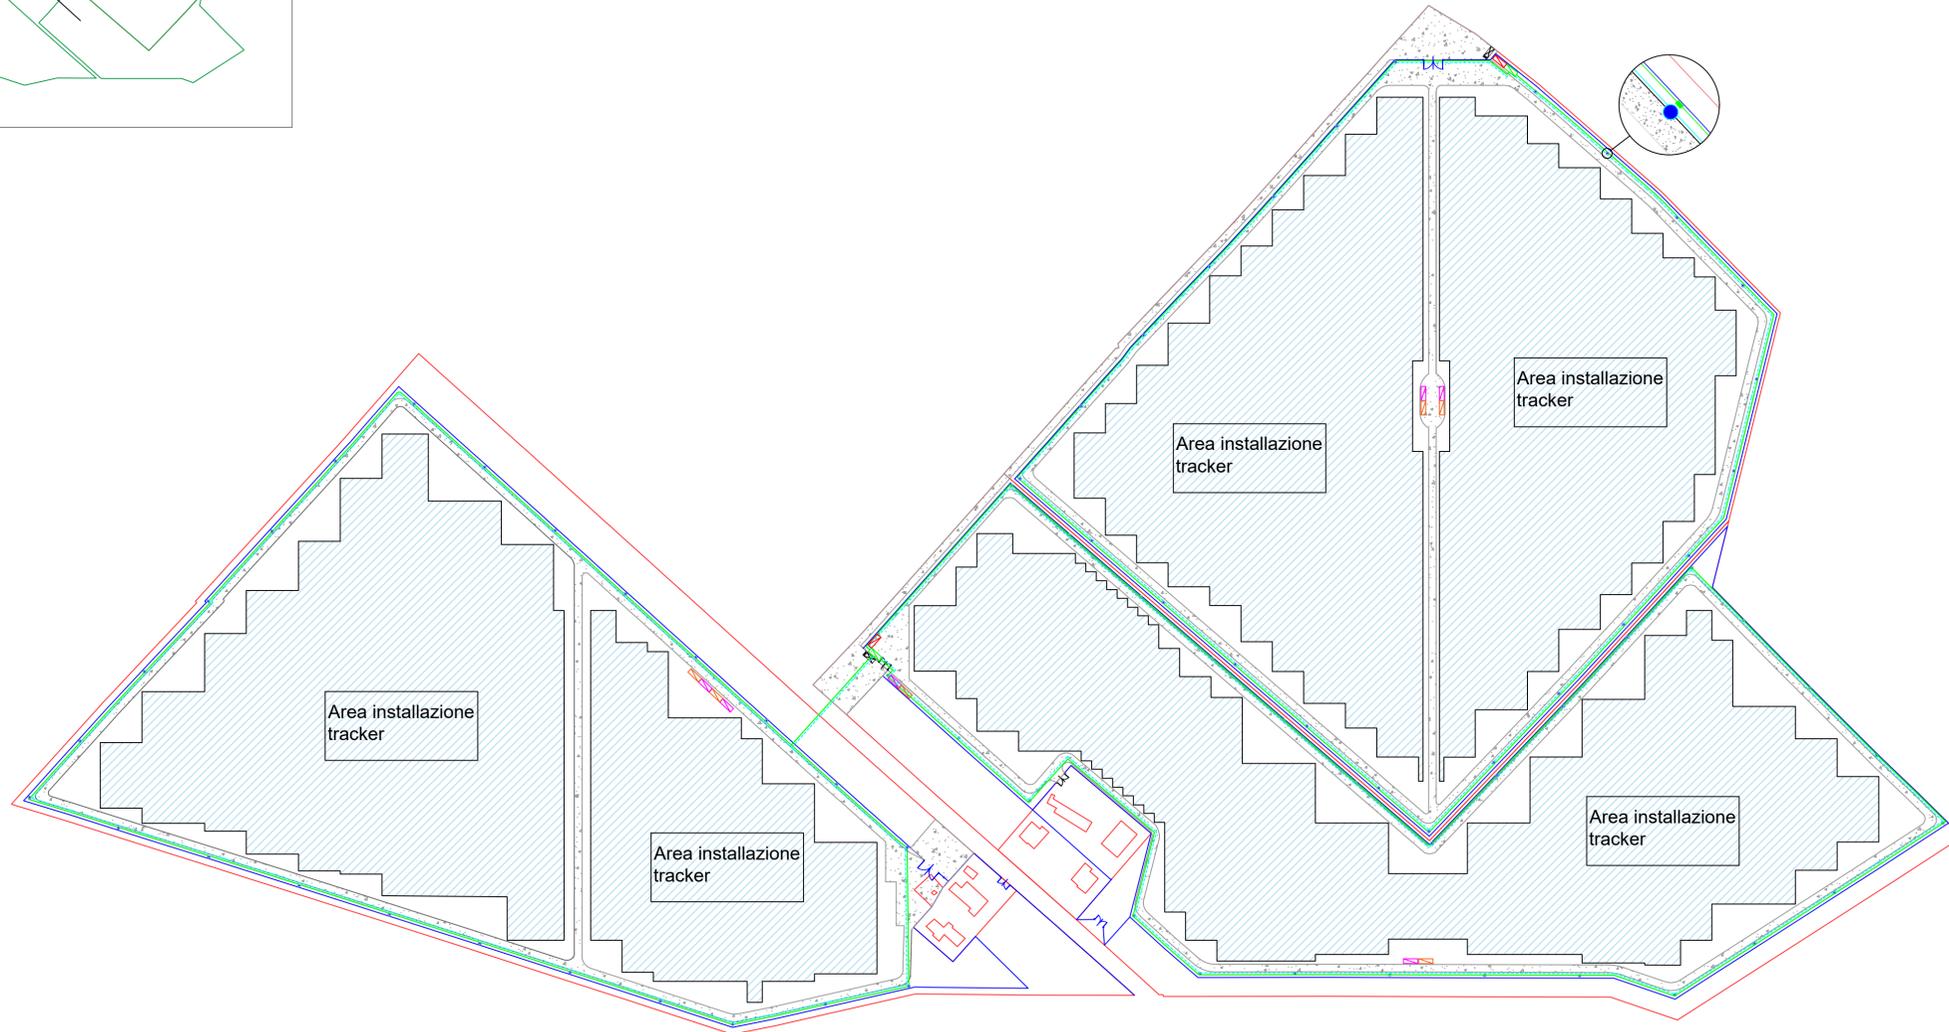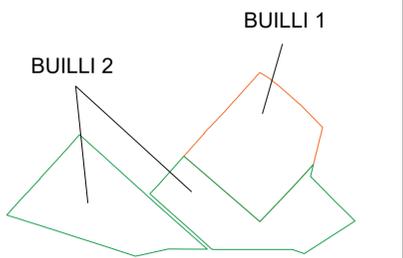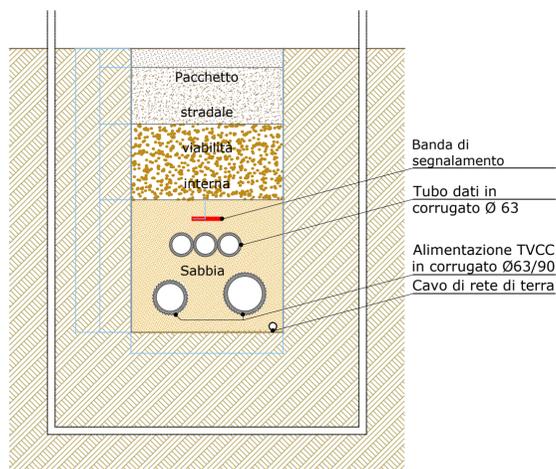

Scala 1:2000

PARTICOLARE CABINA AUSILIARI

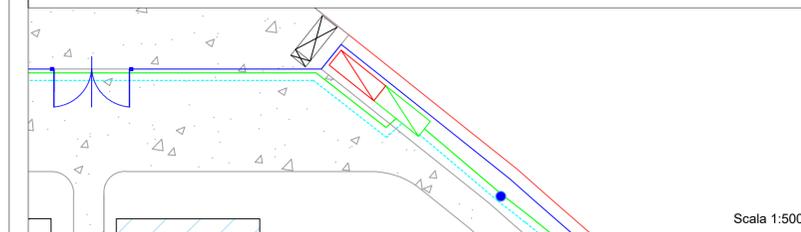

Scala 1:500

COMUNE DI NARDÒ PROVINCIA DI LECCE Progetto agrovoltaico "Builli"



PROGETTO
Ingveprogetti s.r.l.s.
via Geofilo n.7-72023, Mesagne (BR)
email: info@ingveprogetti.it

RESPONSABILE DEL PROGETTO
Ing. Giorgio Vece

COSTRUZIONE ED ESERCIZIO DI UN IMPIANTO AGROVOLTAICO INTEGRATO DI PRODUZIONE ELETTRICA DA FONTE FOTOVOLTAICA E DI PRODUZIONE AGRICOLA, DENOMINATO "BUILLI", SITO NEL COMUNE DI NARDÒ (LE), IN LOCALITÀ BUILLI, E DELLE OPERE ED INFRASTRUTTURE CONNESSE NEI COMUNI DI NARDÒ, COPERTINO E LEVERANO (LE), CON POTENZA NOMINALE PARI A 14.250,00 KWN E POTENZA DI PICCO (POTENZA MODULI) PARI A 16.564,80 KWP.

Oggetto: Impianto alimentazione ausiliari

ELABORATO:
AG7SE31_ElaboratoGrafico_17_REV1

PROGETTISTA:
Ing. Giorgio Vece

SCALA: 1:2000
1:500
1:250
1:50

TIMBRO E FIRMA:



STATO DI PROGETTO

STATO DI PROGETTO		PROGETTO DEFINITIVO				
N°	DATA	DESCRIZIONE	PROCEDURA	PROGETTO	VERIFICATO	APPROVATO
00	AGOSTO 2020	Prima emissione	AU	Ing. Giorgio Vece	Ing. Giorgio Vece	GR Value Development S.r.l.
01	DICEMBRE 2021	Prima emissione	PUA	Ing. Giorgio Vece	Ing. Giorgio Vece	GR Value Development S.r.l.
02						
03						
04						

Committente: LECCE 2 PV S.R.L.
(scissione da GR Value Development S.r.l.)

GRvalue
Via Durini n°9
20122 Milano,
Cod. Fisc & P. IVA 12262240968