
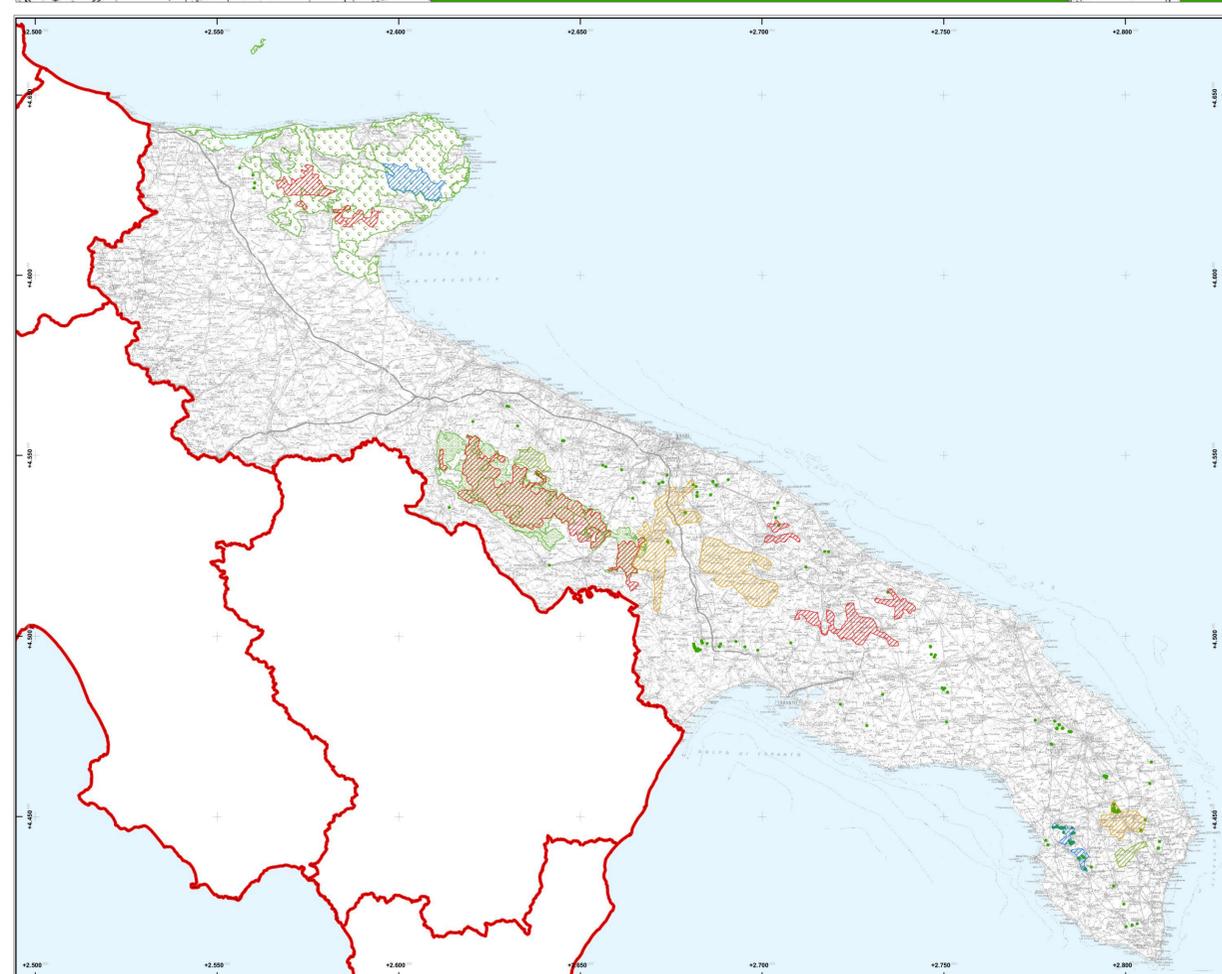
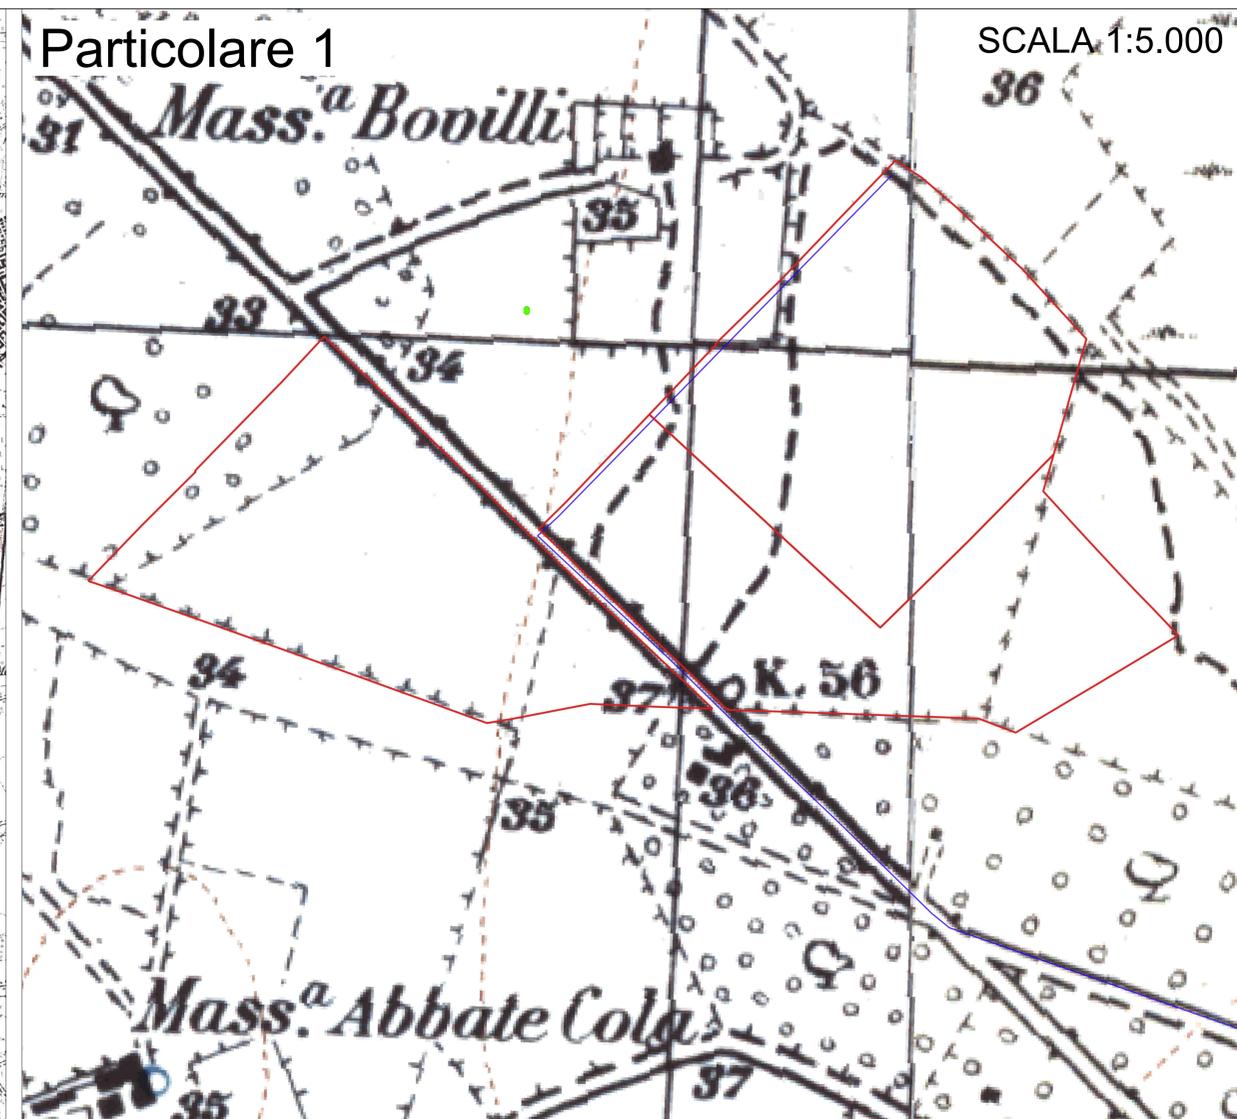


INTERFERENZA CON IL PIANO DI TUTELA DELLE ACQUE

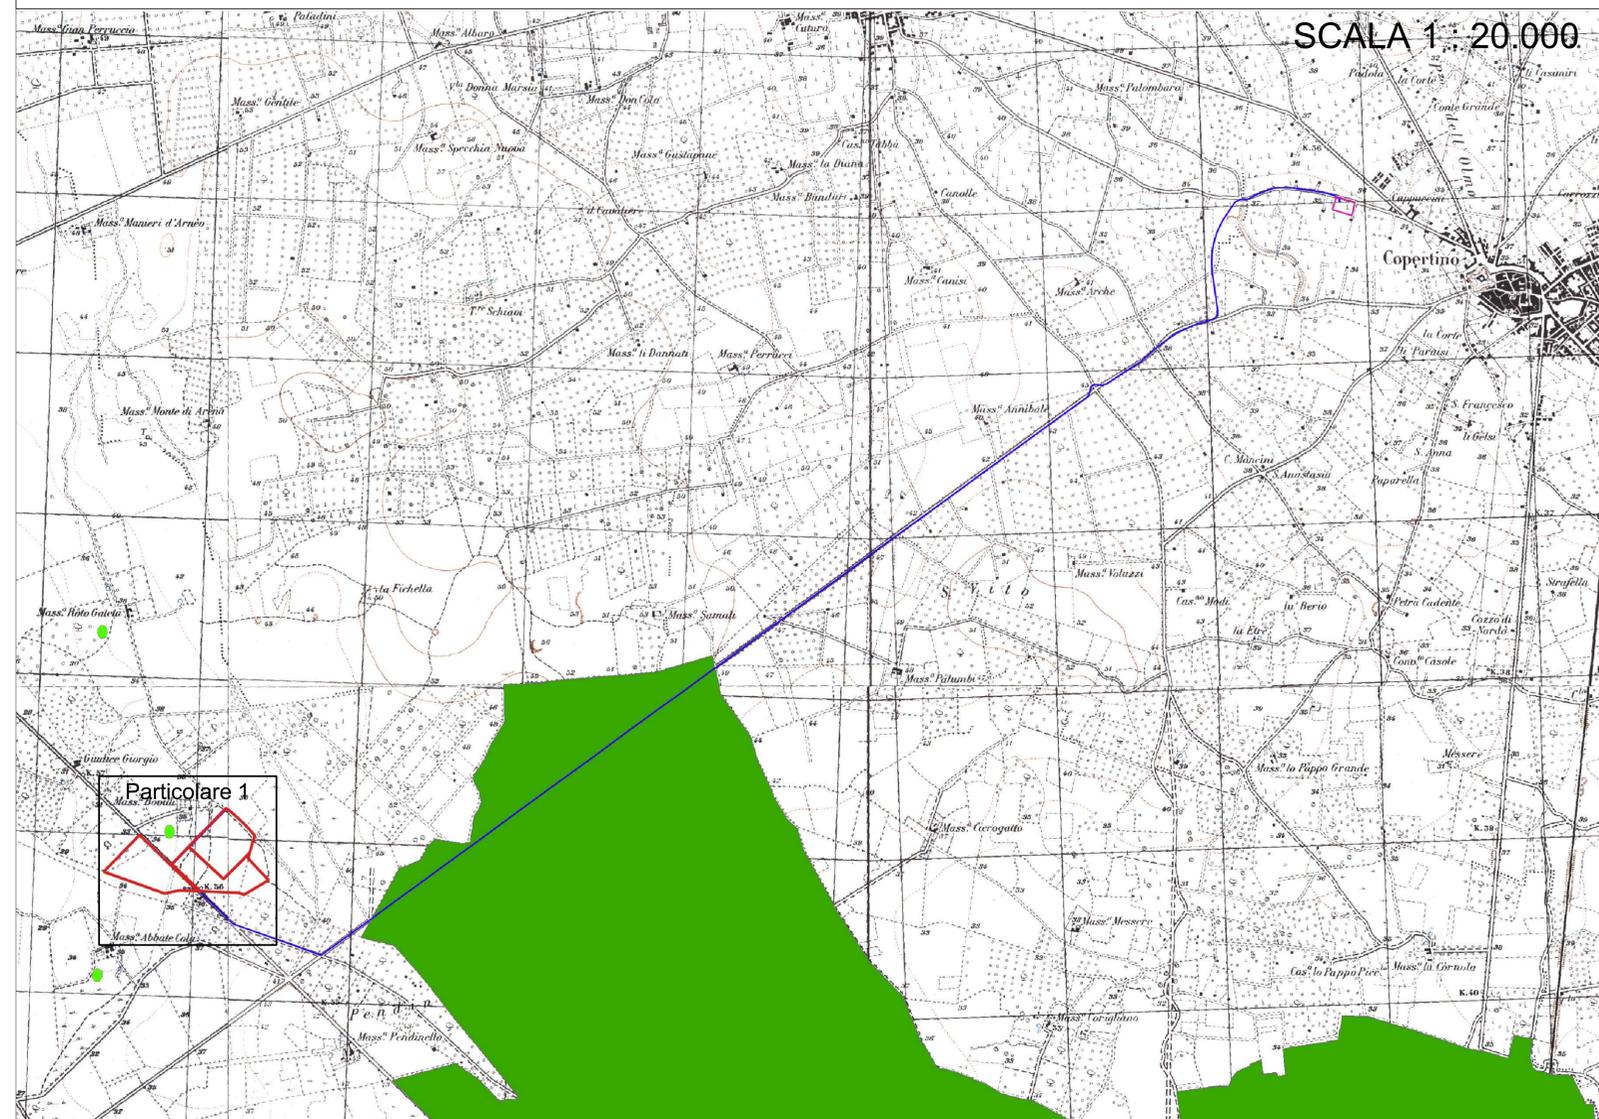

- Legenda**
- Zona di protezione speciale idrogeologica "A"
 - Zona di protezione speciale idrogeologica "B"
 - Zona di protezione speciale idrogeologica "C"
 - Zona di protezione speciale idrogeologica "D"
 - Limiti del Parco del Gargano

REGIONE PUGLIA
 COMMISSARIO DELEGATO PER L'EMERGENZA AMBIENTALE
 PRESIDENTE DELLA REGIONE PUGLIA
 (Ordinanza del Ministro dell'Interno n° 3184 del 22/3/2002)

SOGESID S.p.A.

PIANO DI TUTELA DELLE ACQUE DELLA REGIONE PUGLIA

Elaborato: Titolo:
 Scale:
 Revisione: 00 Redatto da: SOGESID S.p.A. Data: novembre 2005

- LEGENDA**
- Zona di protezione speciale idrologica (ZPSI)**
- TIPO A
 - TIPO B
 - TIPO C
- Opere di captazione utilizzate a scopo potabile**
- Regime ordinario
 - Regime emergenziale
- Zone vulnerabili da nitrati di origine agricola (ZVN)**
- Zone vulnerabili da nitrati
 - Aree a monitoraggio di approfondimento
- Infrastrutture**
- Perimetro Builli 1
 - Perimetro Builli 2
 - Linea Interrata
 - Cabina Primaria

COMUNE DI NARDO'
 PROVINCIA DI LECCE
 Progetto agrovoltaico "Builli"

PROGETTO
Ingveprogetti s.r.l.s.
 via Geofilo n.7-72023, Mesagne (BR)
 email: info@ingveprogetti.it

RESPONSABILE DEL PROGETTO
 Ing. Giorgio Vece

COSTRUZIONE ED ESERCIZIO DI UN IMPIANTO AGROVOLTAICO INTEGRATO DI PRODUZIONE ELETTRICA DA FONTE FOTOVOLTAICA E DI PRODUZIONE AGRICOLA, DENOMINATO "BUILLI", SITO NEL COMUNE DI NARDÒ (LE), IN LOCALITÀ BUILLI, E DELLE OPERE ED INFRASTRUTTURE CONNESSE NEI COMUNI DI NARDÒ, COPERTINO E LEVERANO (LE), CON POTENZA NOMINALE PARI A 14.250,00 KWN E POTENZA DI PICCO (POTENZA MODULI) PARI A 16.564,80 KWP.

Oggetto: Interferenza con il Piano di Tutela delle Acque

ELABORATO: AG7SE31_RelazioneCompatibilitaPTA_02_REV1
 PROGETTISTA: Ing. Giorgio Vece

SCALA: 1:20000
 1:5000
 TIMBRO E FIRMA:

STATO DI PROGETTO		PROGETTO DEFINITIVO				
N°	DATA	DESCRIZIONE	PROCEDURA	PROGETTO	VERIFICATO	APPROVATO
00	AGOSTO 2020	Prima emissione	AU	Ing. Giorgio Vece	Ing. Giorgio Vece	GR Value Development S.r.l.
01	DICEMBRE 2021	Prima emissione	PUA	Ing. Giorgio Vece	Ing. Giorgio Vece	GR Value Development S.r.l.
02						
03						
04						

Committente: LECCE 2 PV S.R.L.
 (scissione da GR Value Development S.r.l.)
 Via Durini n°9
 20122 Milano,
 Cod. Fisc & P. IVA 12262240968