Firmato digitalmente da: VICE GIORGIO GIUSEPPE
Firmato il 04/05/2022 11:57
Serial#: Certificato: 1096
Valido dal 19/01/2021 al 19/01/
ArubaPEC S.p.A. NG CA 3

COMUNE DI NARDO'
PROVINCIA DI LECCE
Progetto agrovoltaico "Builli"

PROGETTO
Ingveprogetti s.r.l.s.
via Cavallo n.7-7/2023, Mesagne (BR)
email: info@ingveprogetti.it
RESPONSABILE DEL PROGETTO
Ing. Giorgio Vece

COSTRUZIONE ED ESERCIZIO DI UN IMPIANTO AGROVOLTAICO INTEGRATO DI PRODUZIONE ELETTRICA DA FONTE FOTOVOLTAICA E DI PRODUZIONE AGRICOLA, DENOMINATO "BUILLI", SITO NEL COMUNE DI NARDÒ (LE), IN LOCALITÀ BUILLI, E DELLE OPERE ED INFRASTRUTTURE CONNESSE NEI COMUNI DI NARDÒ, CORIGLIANO D'OTRANTO E LEVERANO (LE). CON POTENZA NOMINALE PARI A 14.250,00 KWN E POTENZA DI PICCO (POTENZA MODULI) PARI A 16.564,80 KWP.

Oggetto: Rilievi planoaltimetrici - Sezione 3

ELABORATO: AGTES31_RilievoPlanoaltimetrico_03_REV2

PROGETTISTA: Ing. Giorgio Vece

SCALA: 1:1000 1:2000

TIMBRO E FIRMA:

ORDINE DEGLI INGEGNERI PROV. BRINDISI Ing. GIORGIO VECE N. 1

STATO DI PROGETTO | PROGETTO DEFINITIVO

N°	DATA	DESCRIZIONE	PROCEDURA	PROGETTO	VERIFICATO	APPROVATO
00	AGOSTO 2020	Prima emissione	AU	Ing. Giorgio Vece	Ing. Giorgio Vece	GR Value Development S.r.l.
01	DICEMBRE 2021	Prima revisione	AU	Ing. Giorgio Vece	Ing. Giorgio Vece	GR Value Development S.r.l.
02	DICEMBRE 2021	Prima emissione	PUA	Ing. Giorgio Vece	Ing. Giorgio Vece	GR Value Development S.r.l.
03						
04						

Committente: LECCE 2 PV S.R.L.
(cessione da GR Value Development S.r.l.)
Via Durini n°9
20122 Milano
Cod. Fis. & P. IVA 12263240968

GRvalue
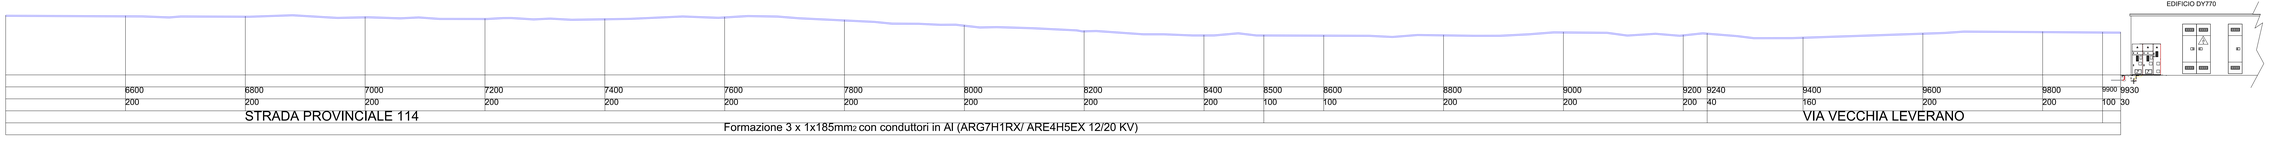
Firmato digitalmente da: Gianluca Veneziani
Data: 28/05/2022 18:03:04