


- LEGENDA**
- Confini Comunali
  - Reticolo idrografico
  - Interferenze puntuali con il reticolo idrografico
  - Interferenze lineari con il reticolo idrografico

- Opere di progetto**
- Impianto agrovoltaico di progetto
  - Cavidotto di progetto interrato MT

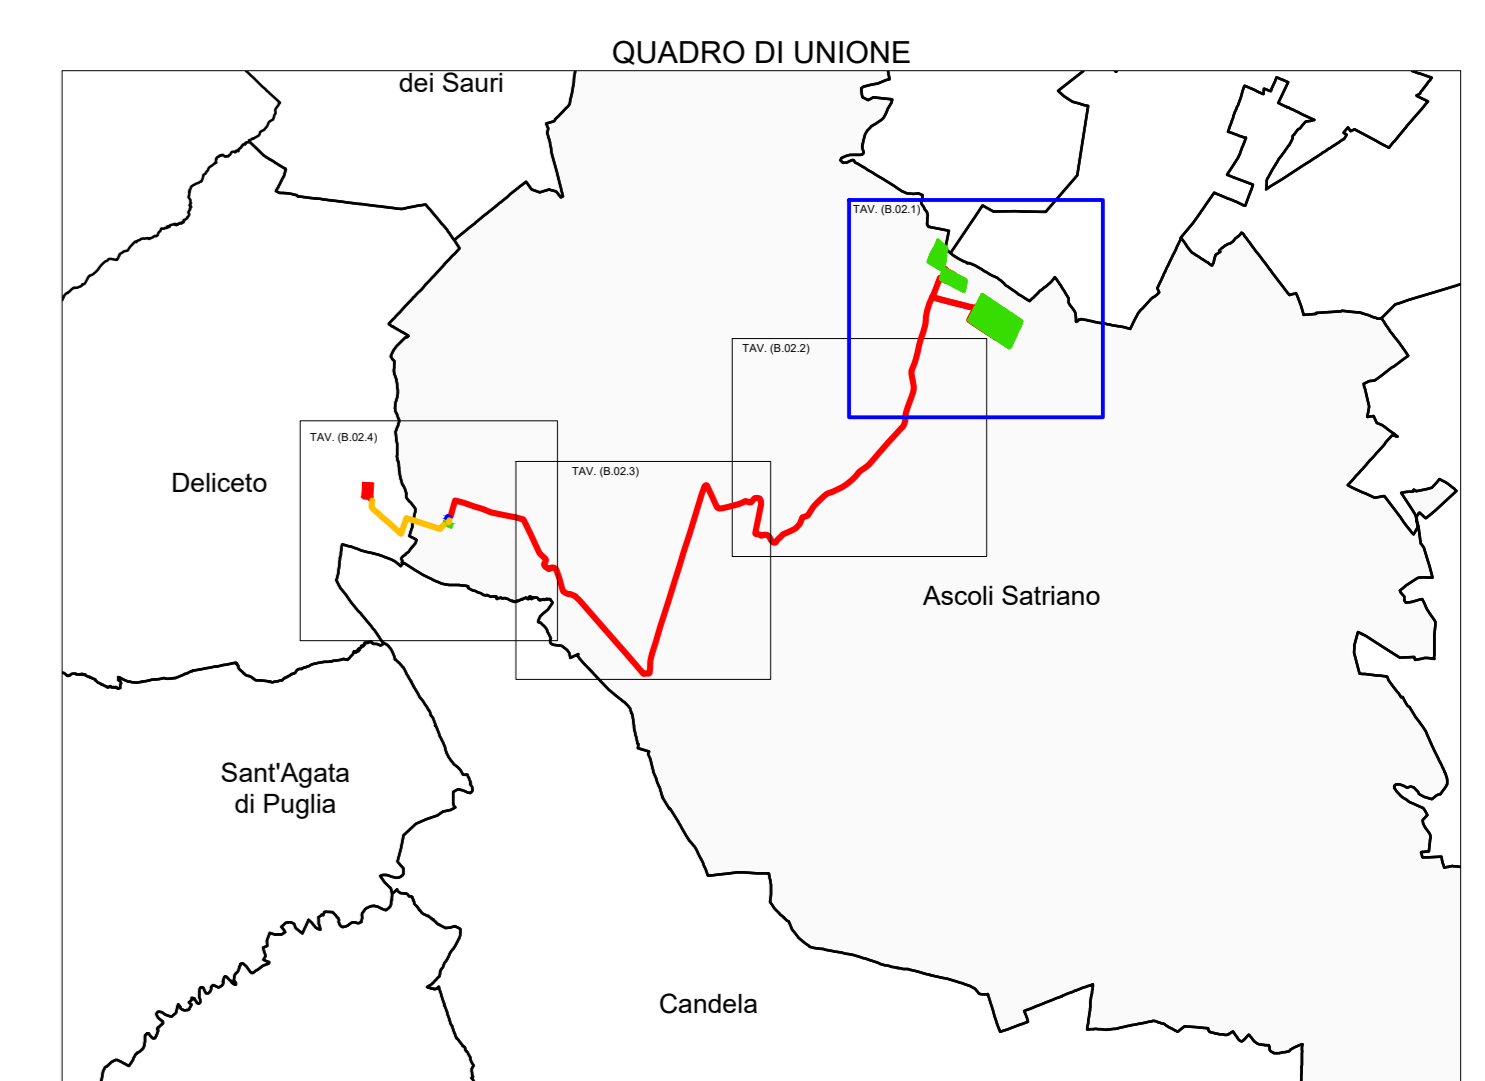

**REGIONE PUGLIA**  
 PROVINCIA DI FOGGIA  
**COMUNE DI ASCOLI SATRIANO**  
 LOCALITÀ POZZO ZINGARO


**Objetto:**  
 PROGETTO DEFINITIVO PER LA COSTRUZIONE E L'ESERCIZIO DI UN IMPIANTO AGRO-FOTOVOLTAICO AVENTE POTENZA DI PICCO PARI A 47,29 MWp E POTENZA NOMINALE PARI A 44,98 MW E RELATIVE OPERE DI CONNESSIONE

**Sezione:**  
 SEZIONE A - RELAZIONI GENERALI

**Elaborato:**  
 INTERFERENZE CON RETICOLO IDROGRAFICO DA CARTA IDROGEOMORFOLOGICA - PARTE 1 DI 4

Nome file stampa: FV_ASC02.PD.A.08.1.pdf	Codifica Regionale: AS0007_140000000000_08_01.pdf	Scala: 1:5000	Formato di stampa: A0
Nome elaborato: FV_ASC02.PD.A.08.1	Tipologia: D		

<b>Proprietà:</b> E-WAY FINANCE S.p.A. Via Po, 23 00198 ROMA (RM) P.IVA. 15773121007	<b>Progettista:</b> E-WAY FINANCE S.p.A. Via Po, 23 00198 ROMA (RM) P.IVA. 15773121007
--	--

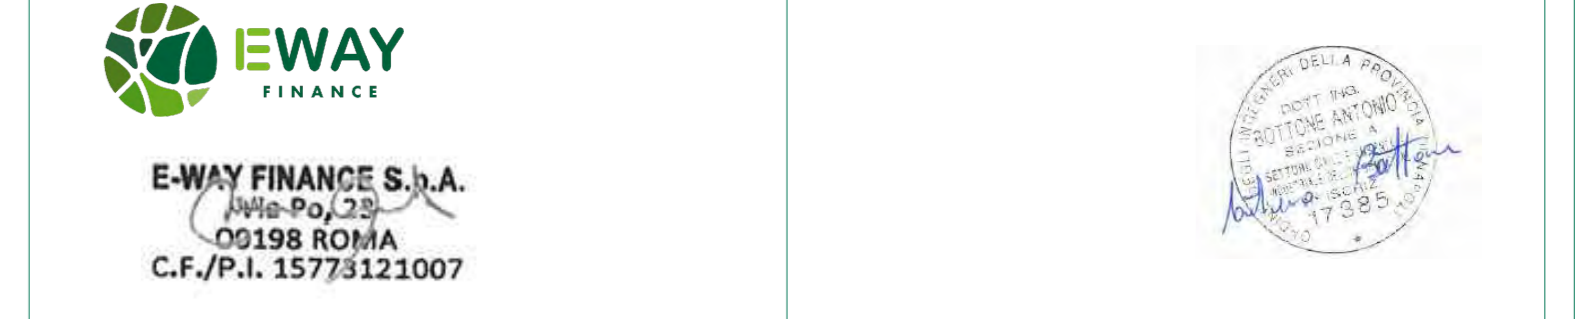

CODICE	REV. n.	DATA REV.	REDAZIONE	VERIFICA	VALIDAZIONE
FV_ASC02.PD.A.08.1	00	02/2022	D. Genov/A. Castelluccio	A. Bottone	A. Bottone

