


- LEGENDA**
- Confini Comunali
 - Reticolo idrografico
 - Interferenze puntuali con il reticolo idrografico
 - Interferenze lineari con il reticolo idrografico
 - Fasce di pertinenza del reticolo idrografico definite secondo N.T.A. dell'A.d.B. Puglia
 - Aree ad alta pericolosità idraulica definite secondo N.T.A. dell'A.d.B. Puglia
- Opere di progetto**
- Cavidotto di progetto interrato MT

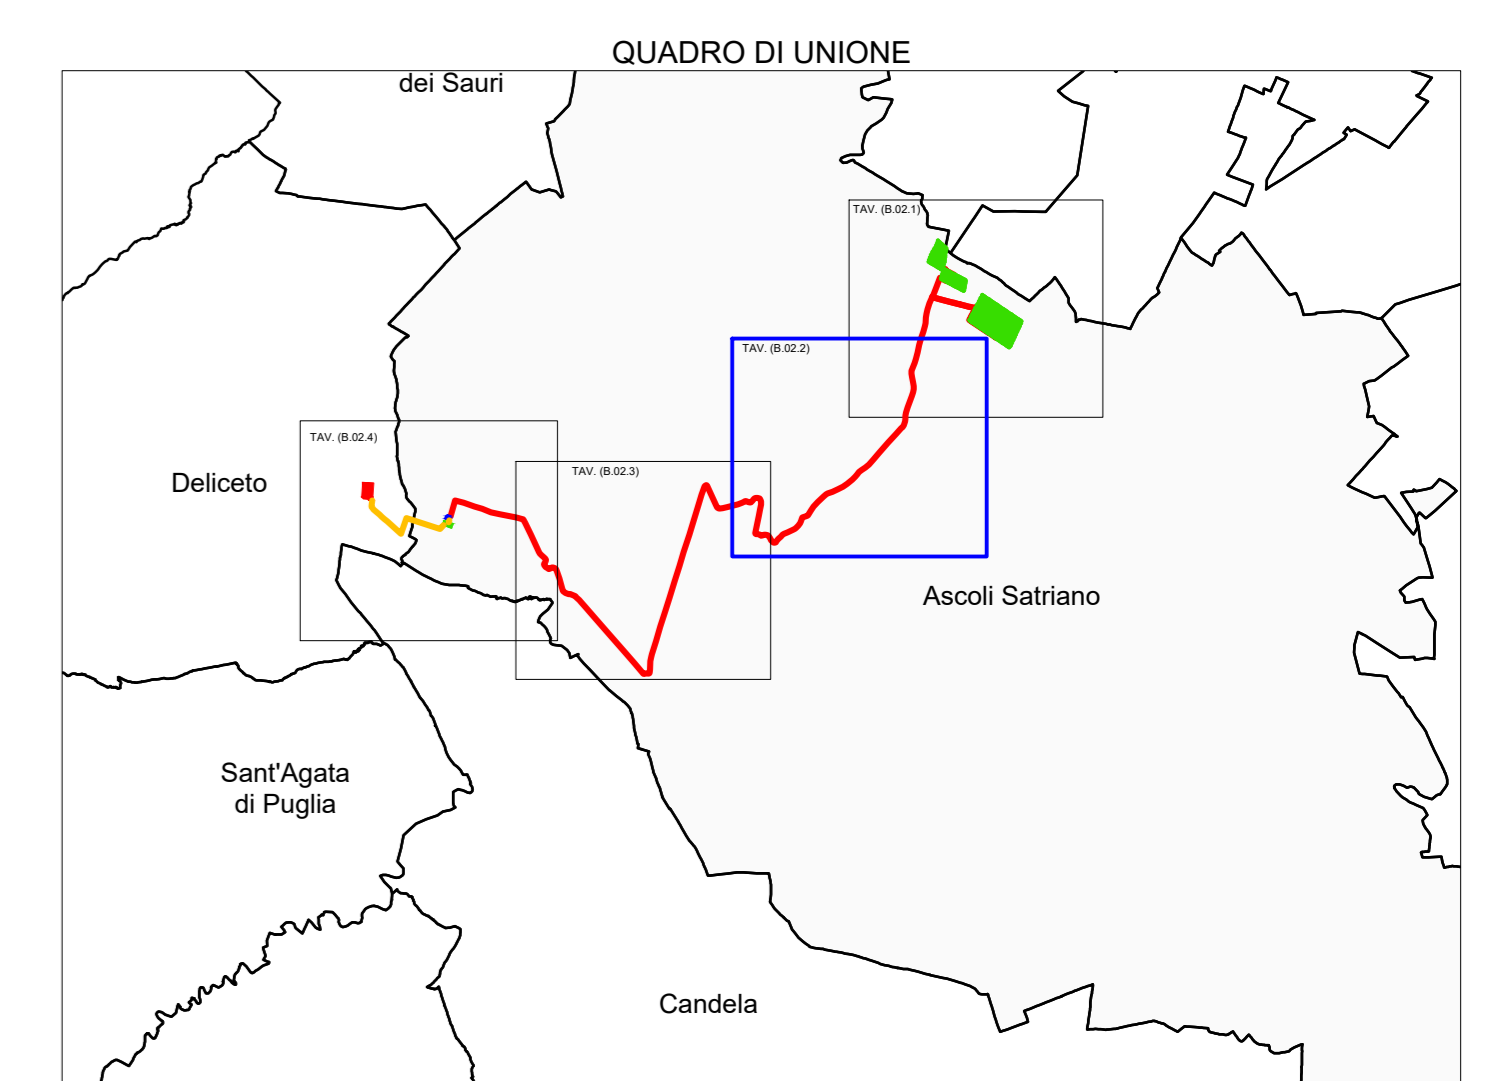

REGIONE PUGLIA
 PROVINCIA DI FOGGIA
COMUNE DI ASCOLI SATRIANO
 LOCALITÀ POZZO ZINGARO

Oggetto:
 PROGETTO DEFINITIVO PER LA COSTRUZIONE E L'ESERCIZIO DI UN IMPIANTO AGRO-FOTOVOLTAICO AVENTE POTENZA DI PICCO PARI A 47,29 MWp E POTENZA NOMINALE PARI A 44,98 MW E RELATIVE OPERE DI CONNESSIONE

Sezione:
 SEZIONE A - RELAZIONI GENERALI

INTERFERENZE CON DASCE DI PERTINENZA RETICOLO IDROGRAFICO DA CARTA IDROGEOMORFOLOGICA - PARTE 2 DI 4

Nome file stampa: FV.ASCO2.PD.A.09.2.pdf	Codifica Regionale: ANAS07_000000000000_00_00_00_00	Scala: 1:5000	Formato di stampa: A0
Nome elaborato: FV.ASCO2.PD.A.09.2	Tipologia: D		
Proprietario: E-WAY FINANCE S.p.A. Via Po, 23 00198 ROMA (RM) P.IVA. 15773121007	Progettista: E-WAY FINANCE S.p.A. Via Po, 23 00198 ROMA (RM) P.IVA. 15773121007		

CODICE	REV. n.	DATA REV.	REDAZIONE	VERIFICA	VALIDAZIONE
FV.ASCO2.PD.A.09.2	00	02/2022	D. Genovese A. Castelluccio	A. Buttone	A. Buttone

