


**LEGENDA**

- Alberature
- Albero
- Livio
- Alberature
- Cavidduto interrato

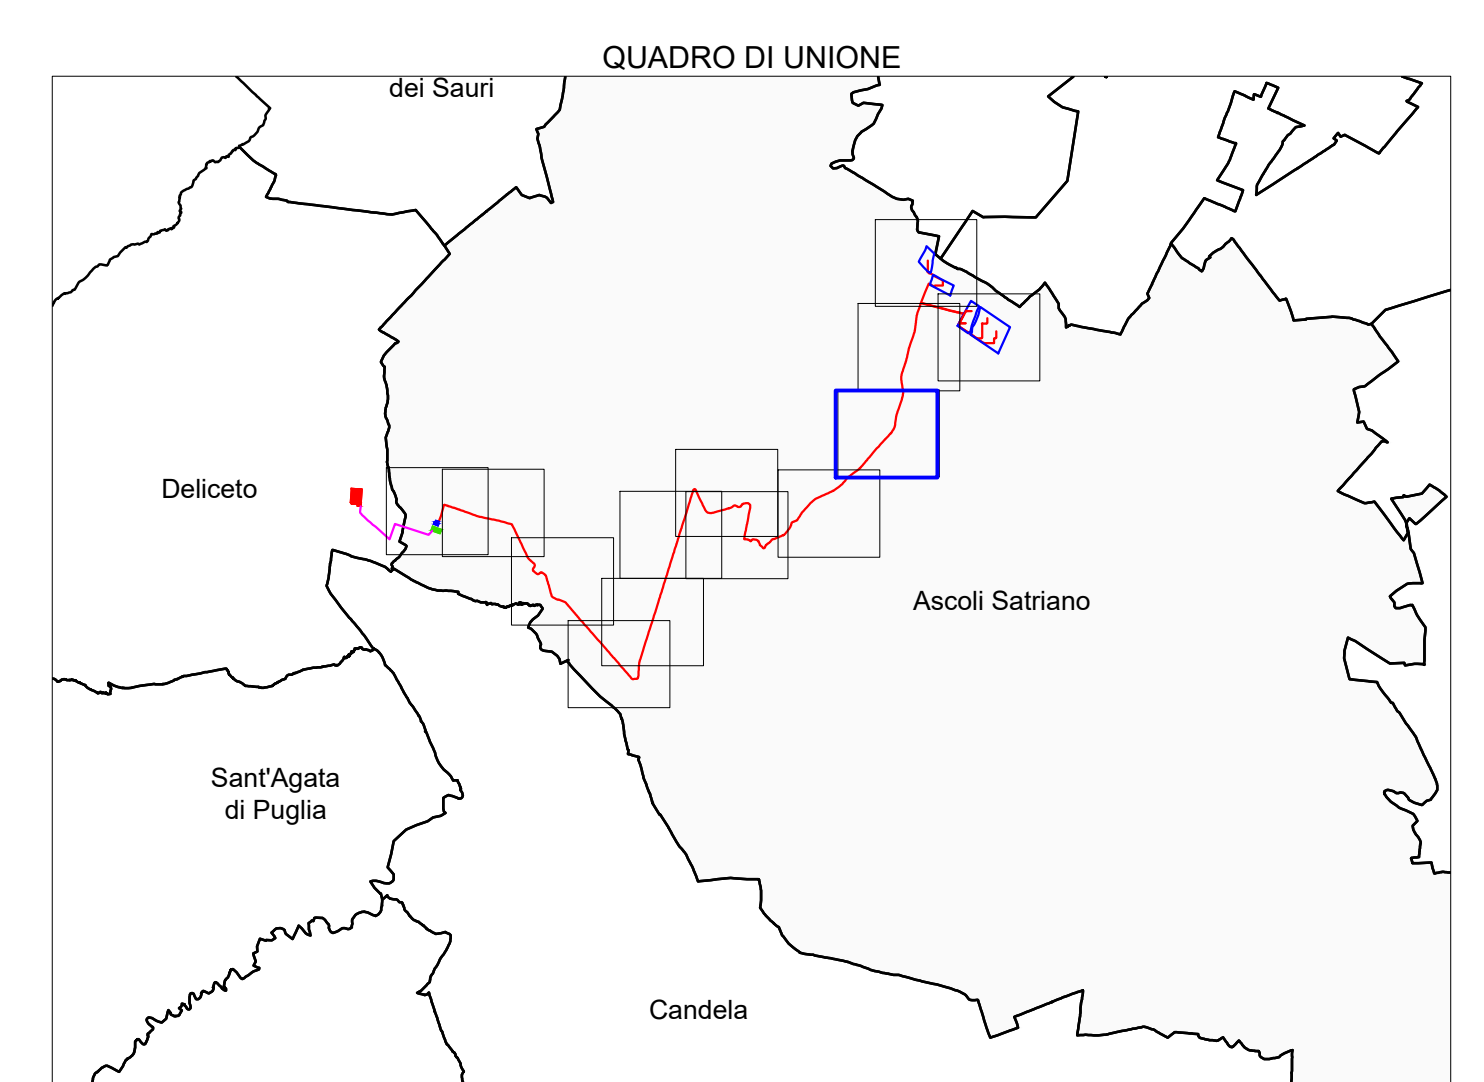

**REGIONE PUGLIA**  
 PROVINCIA DI FOGGIA  
**COMUNE DI ASCOLI SATRIANO**  
 LOCALITÀ POZZO ZINGARO

**Oggetto:**  
 PROGETTO DEFINITIVO PER LA COSTRUZIONE E L'ESERCIZIO DI UN IMPIANTO AGRO-FOTOVOLTAICO AVENTE POTENZA DI PICCO PARI A 47,29 MWp E POTENZA NOMINALE PARI A 44,98 MW E RELATIVE OPERE DI CONNESSIONE

**Sezione:**  
 SEZIONE AGRO - STUDIO AGRONOMICO

**Elaborato:**  
 ELEMENTI PAESAGGIO AGRARIO - PARTE 4 DI 13

Nome file stampa: FV.ASC02.PD.AGRO.04.4.pdf	Codice Regionale: AN3N4C7_ElaboratoGrafico_01_04.pdf.p7m	Scala: 1:2000	Formato di stampa: A0
Nome elaborato: FV.ASC02.PD.AGRO.04.4	Tipologia: D		

**Proponente:**  
 E-WAY FINANCE S.p.A.  
 Via Po, 23  
 00198 ROMA (RM)  
 P.IVA. 15773121007

**Progettista:**  
 E-WAY FINANCE S.p.A.  
 Via Po, 23  
 00198 ROMA (RM)  
 P.IVA. 15773121007



CODICE	REV. n.	DATA REV.	REDAZIONE	VERIFICA	VALIDAZIONE
FV.ASC02.PD.AGRO.04.4	01	02/2022	D.Corbovana	A.Buttone	D.Corbovana