


**LEGENDA**

- Alberature
- Albero
- Ulivo
- Alberature
- Cavico interrato

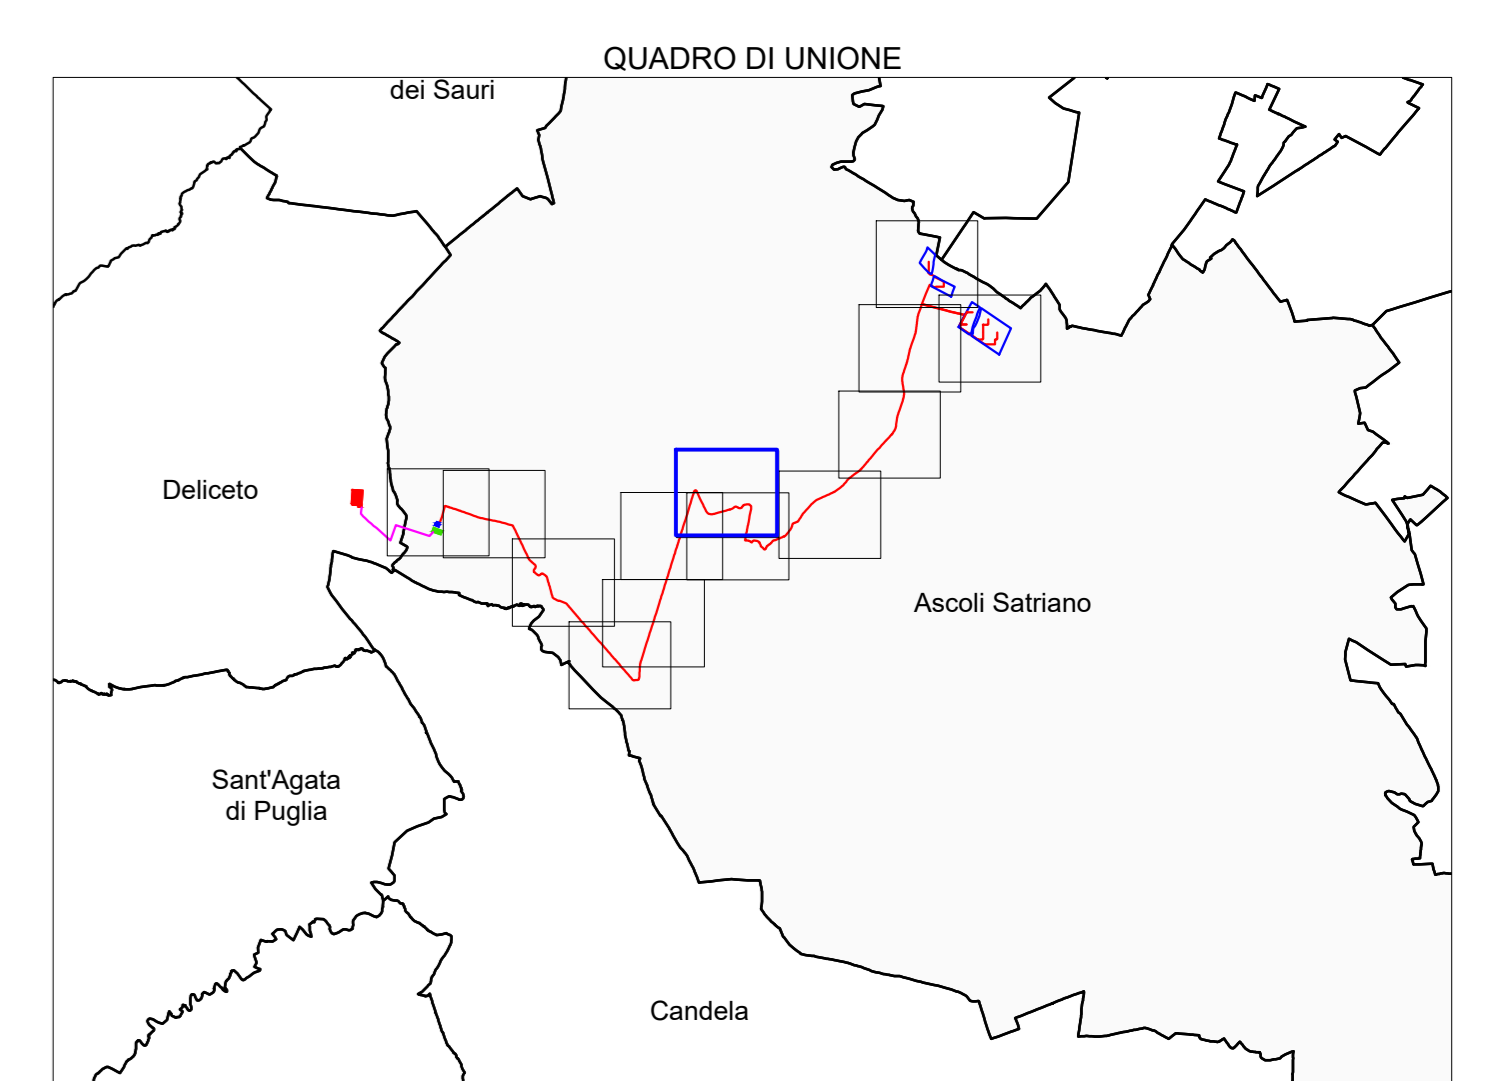

**REGIONE PUGLIA**  
 PROVINCIA DI FOGGIA  
**COMUNE DI ASCOLI SATRIANO**  
 LOCALITÀ POZZO ZINGARO

Oggetto:  
**PROGETTO DEFINITIVO PER LA COSTRUZIONE E L'ESERCIZIO DI UN IMPIANTO AGRO-FOTOVOLTAICO AVENTE POTENZA DI PICCO PARI A 47,29 MWp E POTENZA NOMINALE PARI A 44,98 MW E RELATIVE OPERE DI CONNESSIONE**


Sezione:  
**SEZIONE AGRO - STUDIO AGRONOMICO**

Elaborato:  
**ELEMENTI PAESAGGIO AGRARIO - PARTE 7 DI 13**

Nome file stampa: FV.ASC02.PD.AGRO.04.7.pdf	Codifica Regionale: AN3NACT_ElaboratoGrafico_01_07.pdf.p7m	Scala: 1:2000	Formato di stampa: A0
Nome elaborato: FV.ASC02.PD.AGRO.04.7	Tipologia: D		

Proponente:  
**E-WAY FINANCE S.p.A.**  
 Via Po, 23  
 00198 ROMA (RM)  
 P.IVA. 15779121007

Progettista:  
**E-WAY FINANCE S.p.A.**  
 Via Po, 23  
 00198 ROMA (RM)  
 P.IVA. 15779121007

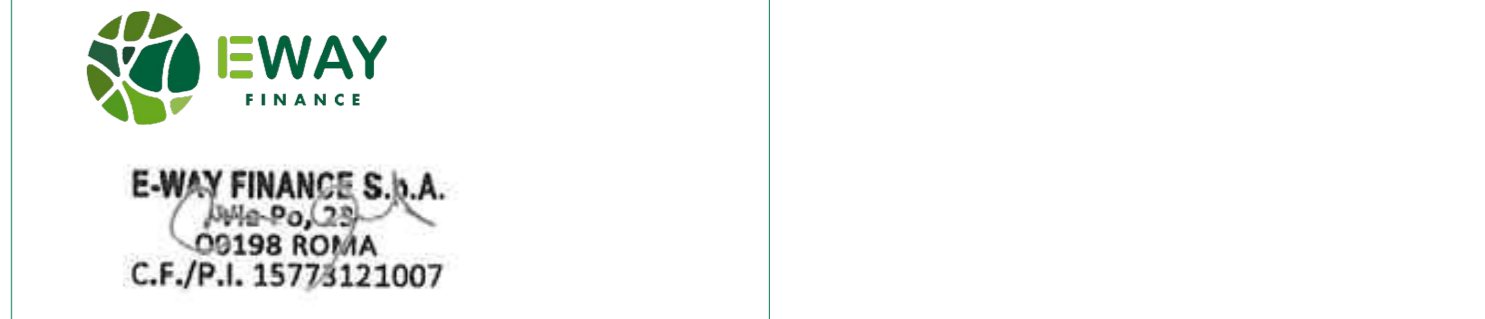

CODICE	REV. n.	DATA REV.	REDAZIONE	VERIFICA	VALIDAZIONE
FV.ASC02.PD.AGRO.04.7	01	02/2022	D. Corbovana	A. Buttone	D. Corbovana