


LEGENDA

- Alberature
- Albero
- Ulivo
- Caviddo interrato

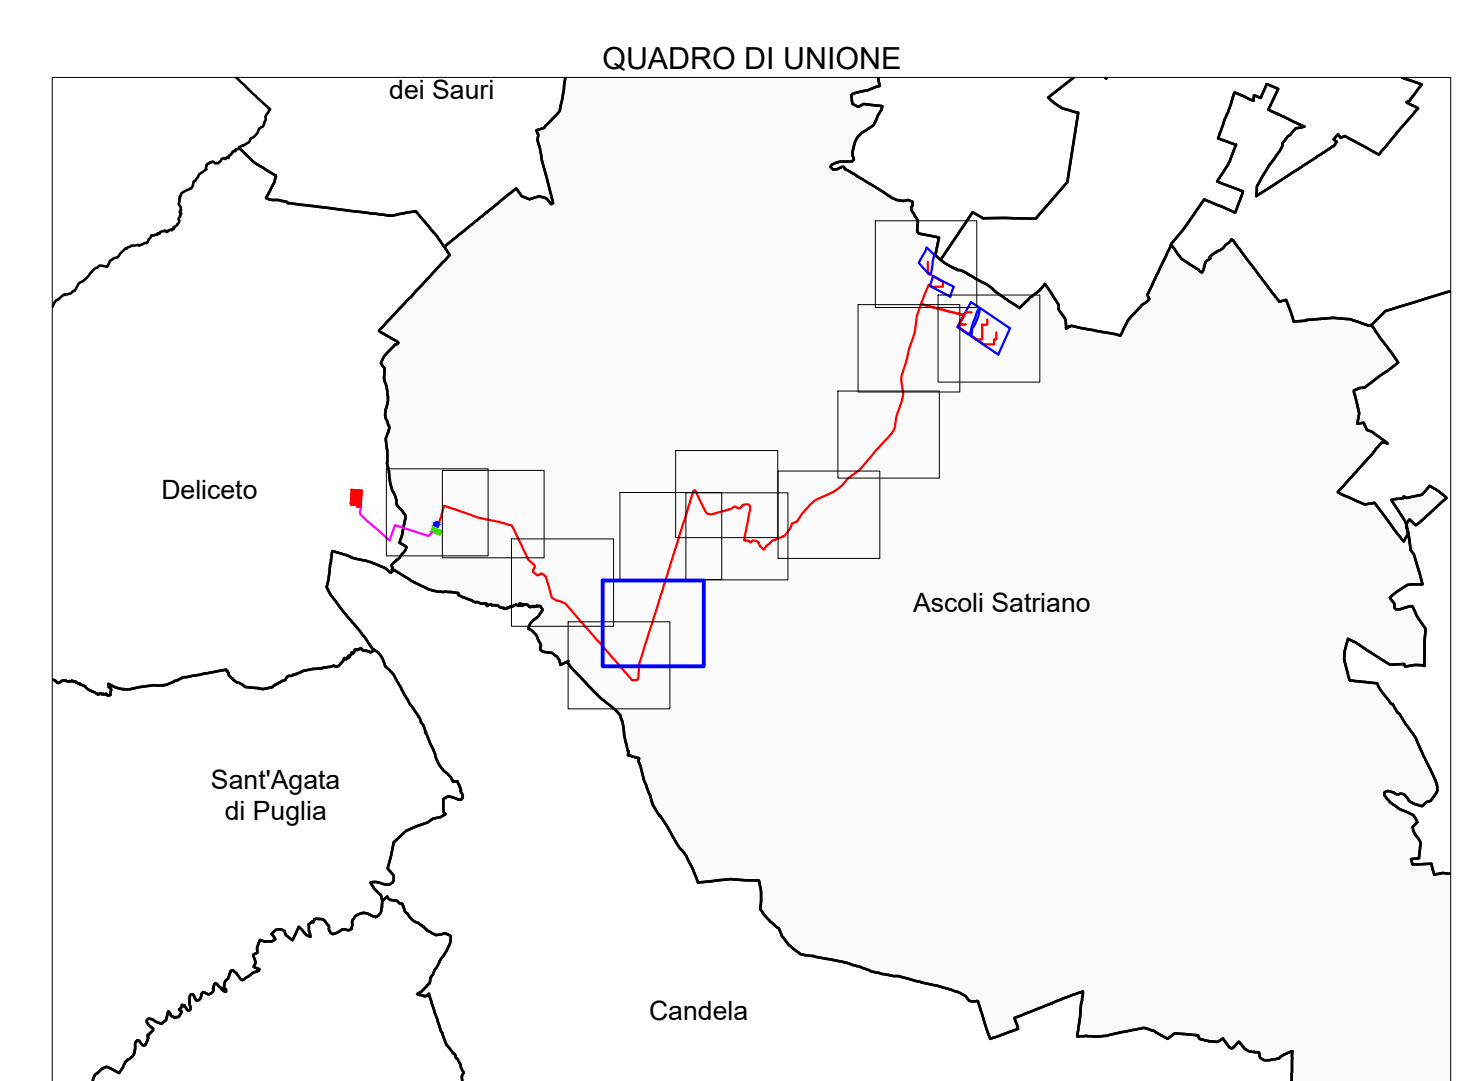

REGIONE PUGLIA
 PROVINCIA DI FOGGIA
COMUNE DI ASCOLI SATRIANO
 LOCALITÀ POZZO ZINGARO

Oggetto: **PROGETTO DEFINITIVO PER LA COSTRUZIONE E L'ESERCIZIO DI UN IMPIANTO AGRO-FOTOVOLTAICO AVENTE POTENZA DI PICCO PARI A 47,29 MWp E POTENZA NOMINALE PARI A 44,98 MW E RELATIVE OPERE DI CONNESSIONE**

Sezione: **SEZIONE AGRO - STUDIO AGRONOMICO**

Elaborato: **ELEMENTI PAESAGGIO AGRARIO - PARTE 9 DI 13**

Nome file stampa: FV.ASC02.PD.AGRO.04.9.pdf	Codifica Regionale: AN3NAC7_ElaboratoGrafico_01_09.pdf.p7m	Scala: 1:2000	Formato di stampa: A0
Nome elaborato: FV.ASC02.PD.AGRO.04.9	Tipologia: D		

Proponente: E-WAY FINANCE S.p.A. Via Po, 23 00198 ROMA (RM) P.IVA. 15773121007	Progettista: E-WAY FINANCE S.p.A. Via Po, 23 00198 ROMA (RM) P.IVA. 15773121007
---------------------------------------------------------------------------------------------------	---

E-WAY FINANCE S.p.A.
 Via Po, 23
 00198 ROMA (RM)
 C.F./P.I. 15773121007

CODICE	REV. n.	DATA REV.	REDAZIONE	VERIFICA	VALIDAZIONE
FV.ASC02.PD.AGRO.04.9	01	02/2022	D. Corbovana	A. Buttone	D. Corbovana

50 metri 0 100 200 metri
 Scala 1:2.000
 E-WAY FINANCE S.p.A. www.ewayfinance.it
 Sede legale: Via Po, 23, 00198 ROMA (RM) tel. +39 06 69690000
 Sede operativa: Via Provinciale, 100, 71013 SAN MARINO (FG) tel. +39 0874 999999