


LEGENDA

-  Alberature
-  Ulivo
-  Caviddotto interrato

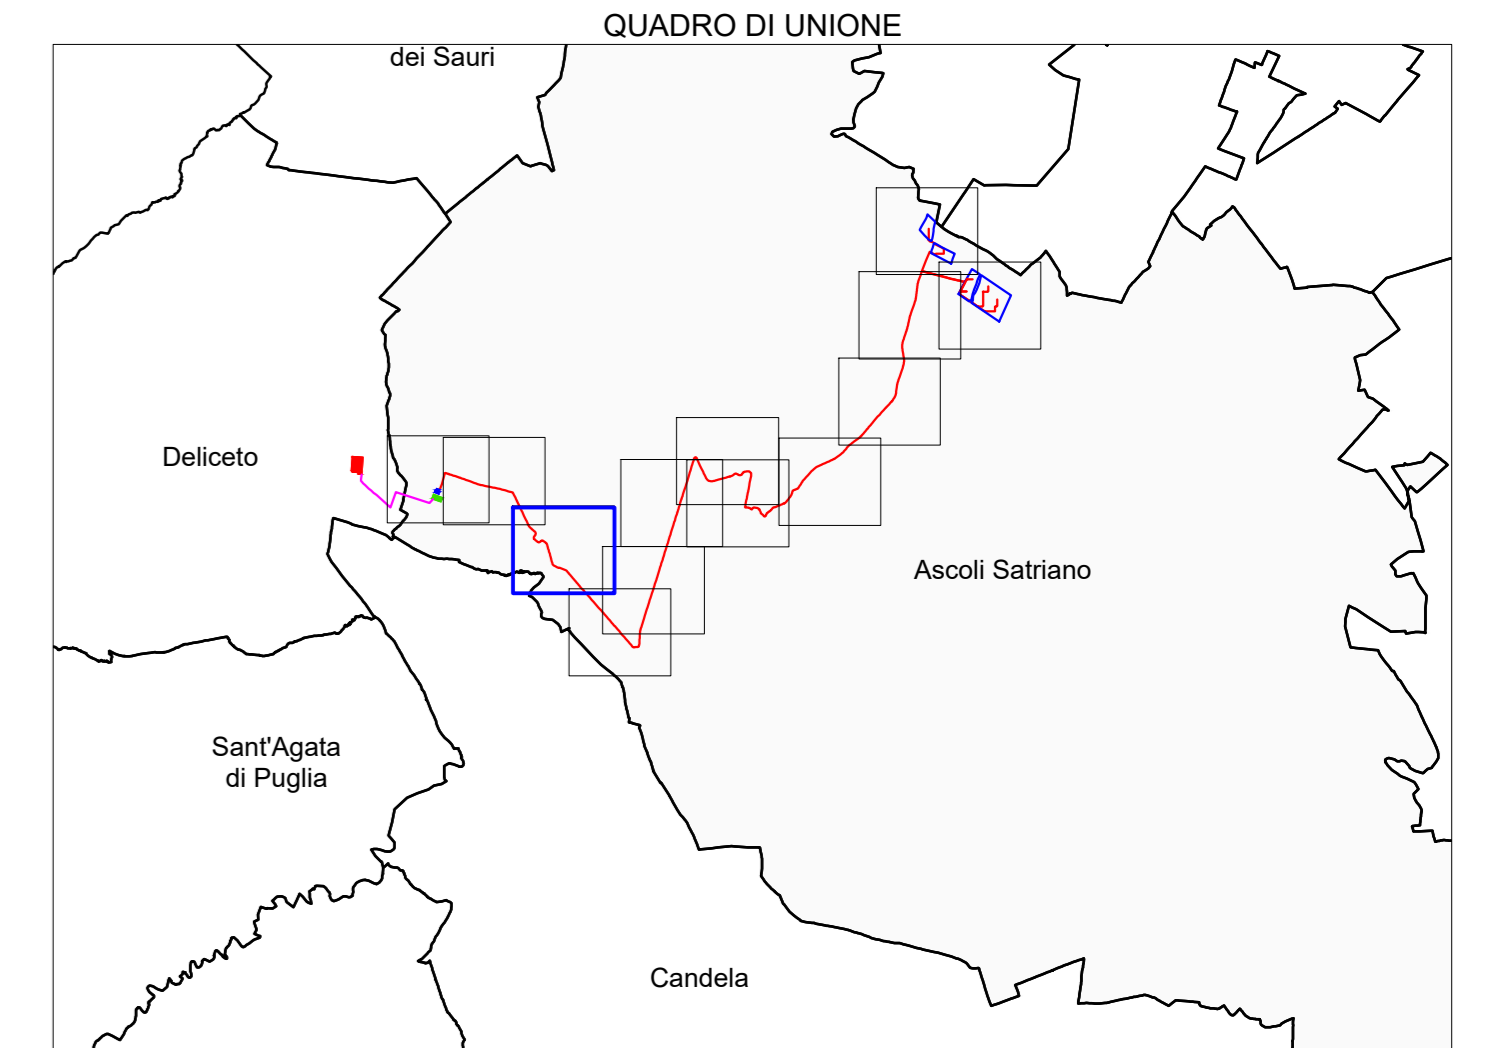

REGIONE PUGLIA
 PROVINCIA DI FOGGIA
COMUNE DI ASCOLI SATRIANO
 LOCALITÀ POZZO ZINGARO

Oggetto:
PROGETTO DEFINITIVO PER LA COSTRUZIONE E L'ESERCIZIO DI UN IMPIANTO AGRO-FOTOVOLTAICO AVENTE POTENZA DI PICCO PARI A 47,29 MWp E POTENZA NOMINALE PARI A 44,98 MW E RELATIVE OPERE DI CONNESSIONE


Sezione:
SEZIONE AGRO - STUDIO AGRONOMICO

ELEMENTI PAESAGGIO AGRARIO - PARTE 11 DI 13

Nome file stampa: FV.ASC02.PD.AGRO.04.11.pdf	Codifica Regionale: AN3NAC7_ElaboratoGrafico_01_11.pdf.p7m	Scala: 1:2000	Formato di stampa: A0
Nome elaborato: FV.ASC02.PD.AGRO.04.11	Tipologia: D		

Proponente:
E-WAY FINANCE S.p.A.
 Via Po, 23
 00198 ROMA (RM)
 P.IVA. 15773121007

Progettista:
E-WAY FINANCE S.p.A.
 Via Po, 23
 00198 ROMA (RM)
 P.IVA. 15773121007



E-WAY FINANCE S.p.A.
 Via Po, 23
 00198 ROMA (RM)
 C.F./P.I. 15773121007

CODICE	REV. n.	DATA REV.	REDAZIONE	VERIFICA	VALIDAZIONE
FV.ASC02.PD.AGRO.04.11	01	02/2022	D. Corbovana	A. Buttone	D. Corbovana

