


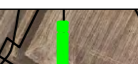

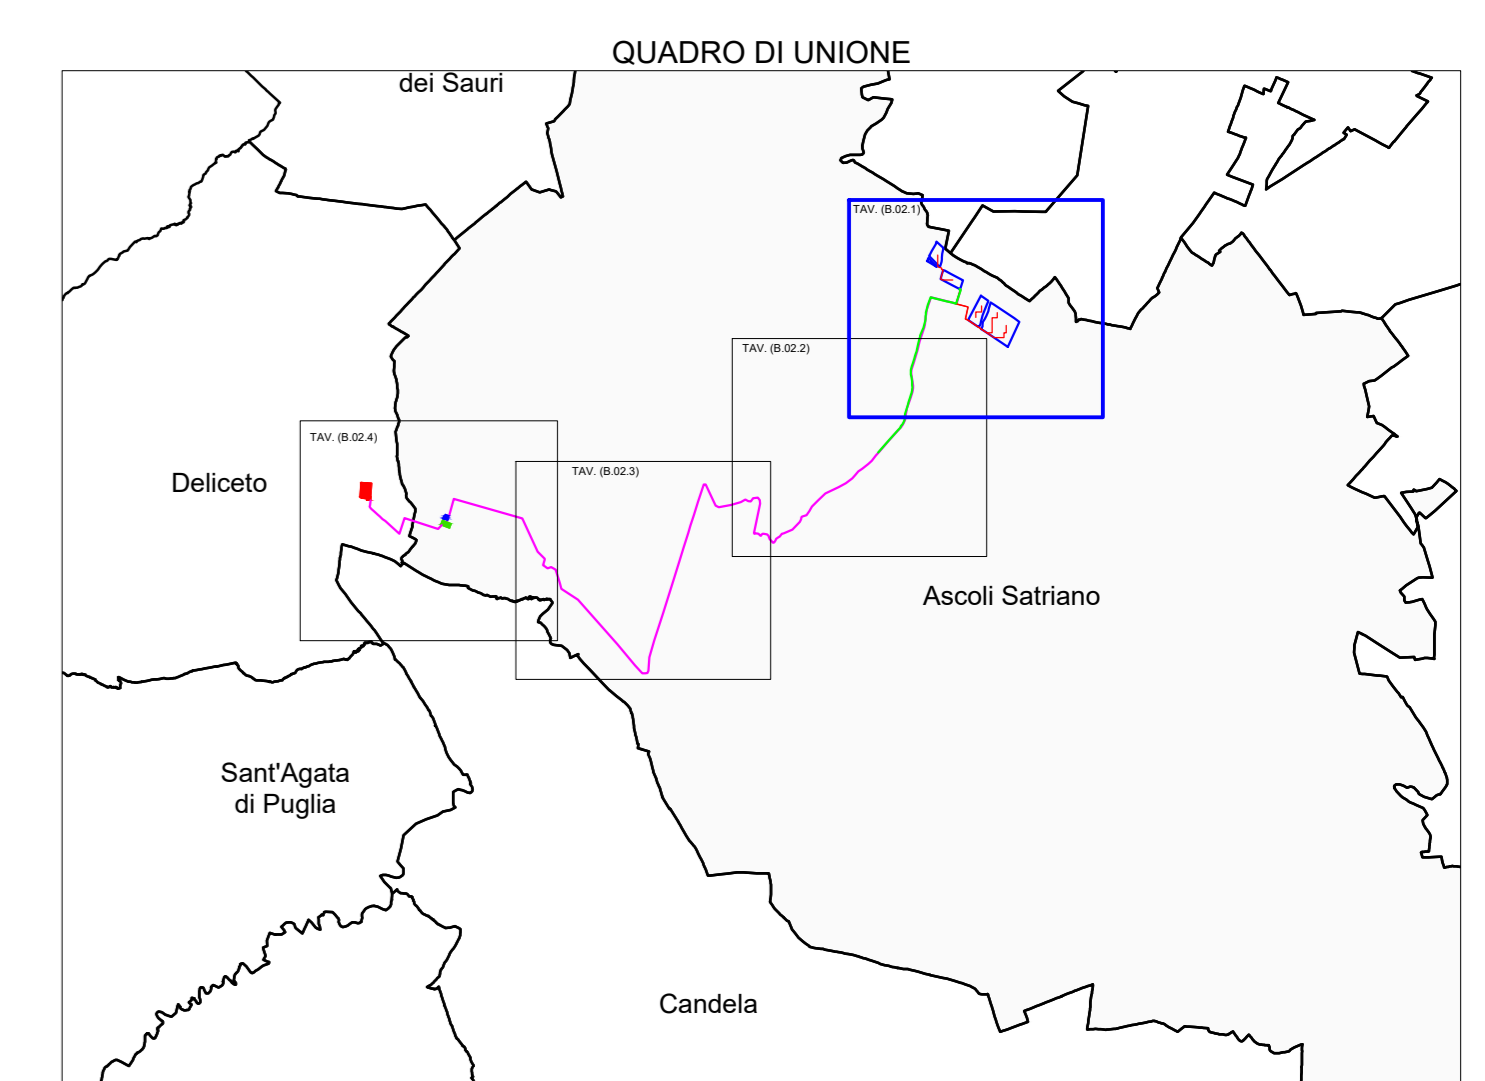




- LEGENDA**
-  Confini Comunali
 -  Impianto Agro-Fotovoltaico di progetto
 -  Cavidotto MT di progetto
 -  Area cantiere e di stoccaggio
 -  Power Station
 -  Cabina di Raccolta e Misura
 -  Recinzioni di progetto
 -  Mitigazioni post operam
 -  Strade bianche di progetto - saranno realizzate all'interno dell'impianto Agro-Fotovoltaico di progetto



REGIONE PUGLIA
 PROVINCIA DI FOGGIA
COMUNE DI ASCOLI SATRIANO
 LOCALITÀ POZZO ZINGARO


Oggetto:
PROGETTO DEFINITIVO PER LA COSTRUZIONE E L'ESERCIZIO DI UN IMPIANTO AGRO-FOTOVOLTAICO AVENTE POTENZA DI PICCO PARI A 47,29 MWp E POTENZA NOMINALE PARI A 44,98 MW E RELATIVE OPERE DI CONNESSIONE

Sezione:
SEZIONE B - INQUADRAMENTO GENERALE OPERE DI PROGETTO

Elaborato:
COROGRAFIA GENERALE SU ORTOFOTO E CTR CON INDICAZIONE INTERDISTANZE TRA IMPIANTI

Nome file stampa: FV.ASC02.PD.B.02.1.pdf	Codifica Regionale: ANMNCI_030000000000_02_02.pdf	Scala: 1:5000	Formato di stampa: A0
Nome elaborato: FV.ASC02.PD.B.02	Tipologia: D		

Proprietario:
E-WAY FINANCE S.p.A.
 Via Po, 23
 00198 ROMA (RM)
 P.IVA. 15773121007

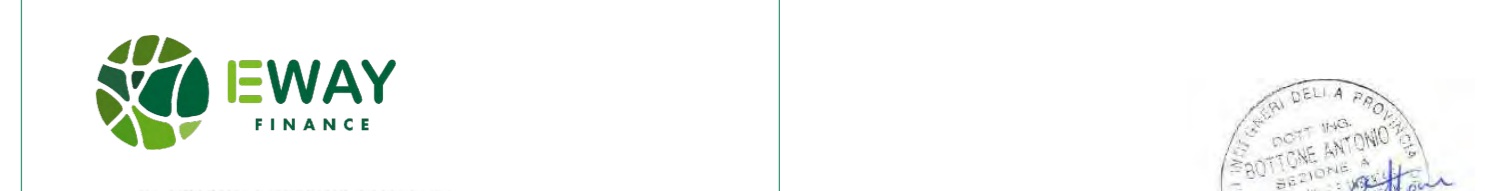

Progettista:
E-WAY FINANCE S.p.A.
 Via Po, 23
 00198 ROMA (RM)
 P.IVA. 15773121007

Redattore:
E-WAY FINANCE S.p.A.
 Via Po, 23
 00198 ROMA (RM)
 C.F./P.I. 15773121007

CODICE	REV. n.	DATA REV.	REDAZIONE	VERIFICA	VALIDAZIONE
FV.ASC02.PD.B.02	00	07/2022	A. Mascolo	A. Bottone	A. Bottone

