


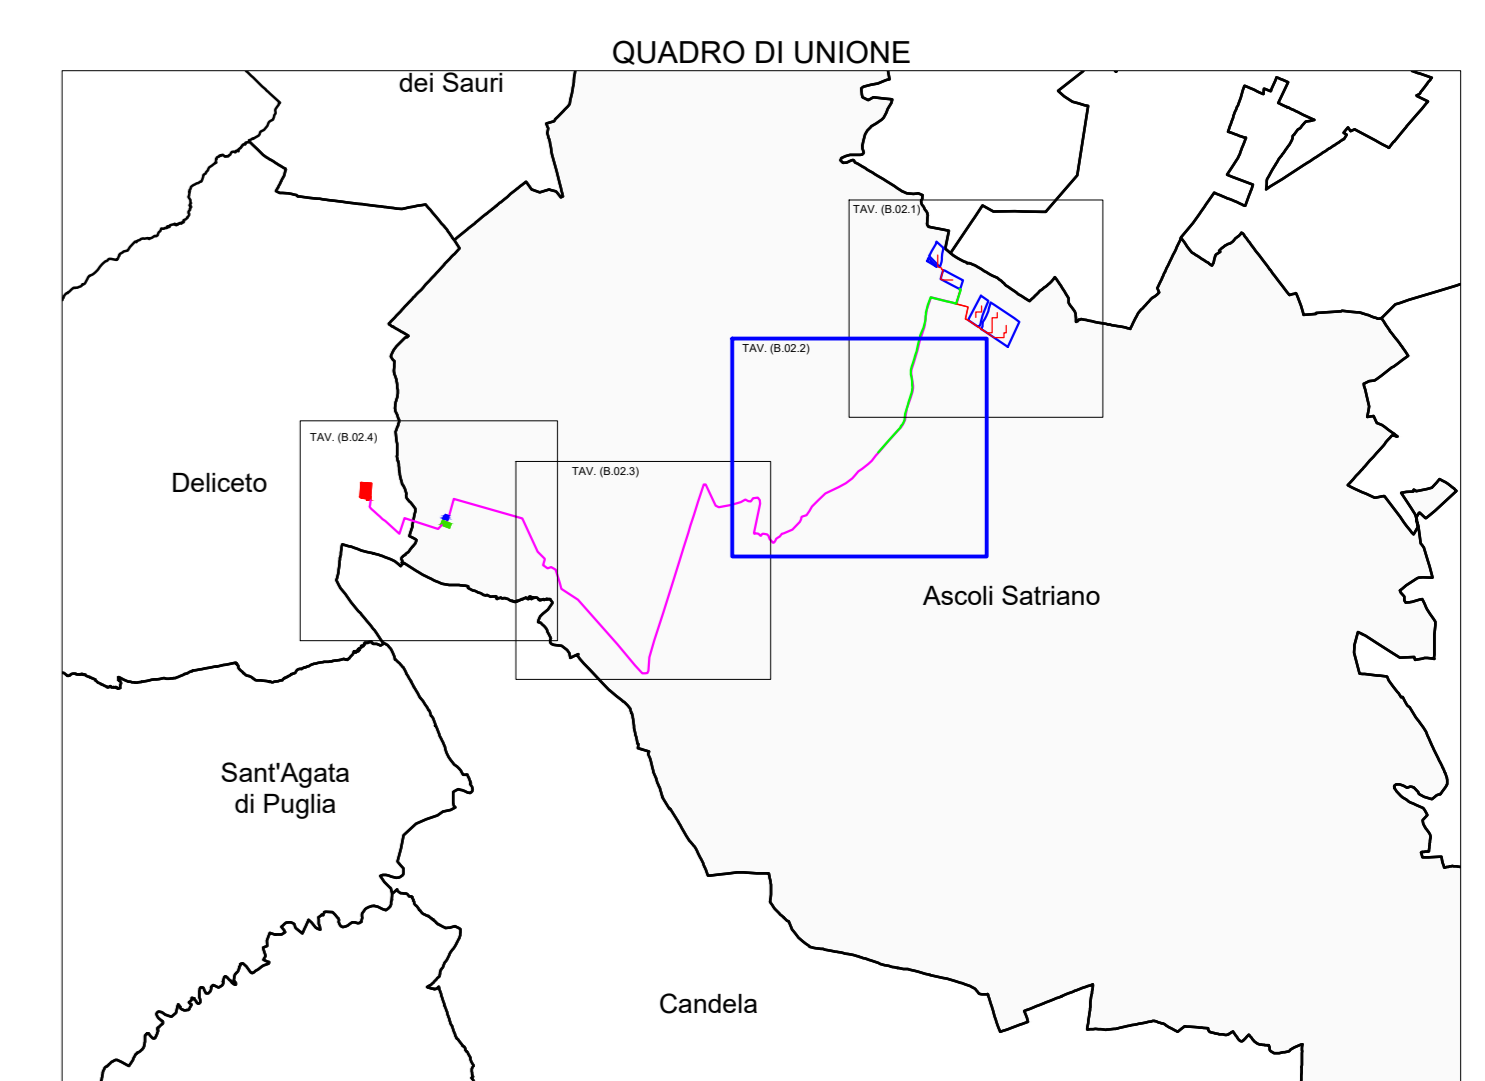

LEGENDA

- Confini Comunali
- Caviddotto MT di progetto



REGIONE PUGLIA
 PROVINCIA DI FOGGIA
COMUNE DI ASCOLI SATRIANO
 LOCALITÀ POZZO ZINGARO

Oggetto:
PROGETTO DEFINITIVO PER LA COSTRUZIONE E L'ESERCIZIO DI UN IMPIANTO AGRO-FOTOVOLTAICO AVENTE POTENZA DI PICCO PARI A 47,29 MWp E POTENZA NOMINALE PARI A 44,98 MW E RELATIVE OPERE DI CONNESSIONE

Sezione:
SEZIONE B - INQUADRAMENTO GENERALE OPERE DI PROGETTO

Elaborato:
COROGRAFIA GENERALE SU ORTOFOTO E CTR CON INDICAZIONE INTERDISTANZE TRA IMPIANTI

Nome file stampa: FV.ASC02.PD.B.02.2.pdf	Codifica Regionale: ANONC2_Inbarrensicofoto_02_01.pdf	Scala: 1:5000	Formato di stampa: A0
Nome elaborato: FV.ASC02.PD.B.02	Tipologia: D		
Proponente: E-WAY FINANCE S.p.A. Via Po, 23 00198 ROMA (RM) P.IVA. 15773121007		Progettista: E-WAY FINANCE S.p.A. Via Po, 23 00198 ROMA (RM) P.IVA. 15773121007	



CODICE	REV. n.	DATA REV.	REDAZIONE	VERIFICA	VALIDAZIONE
FV.ASC02.PD.B.02	00	07/2022	A. Mascolo	A. Buttone	A. Buttone

