


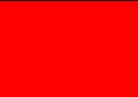


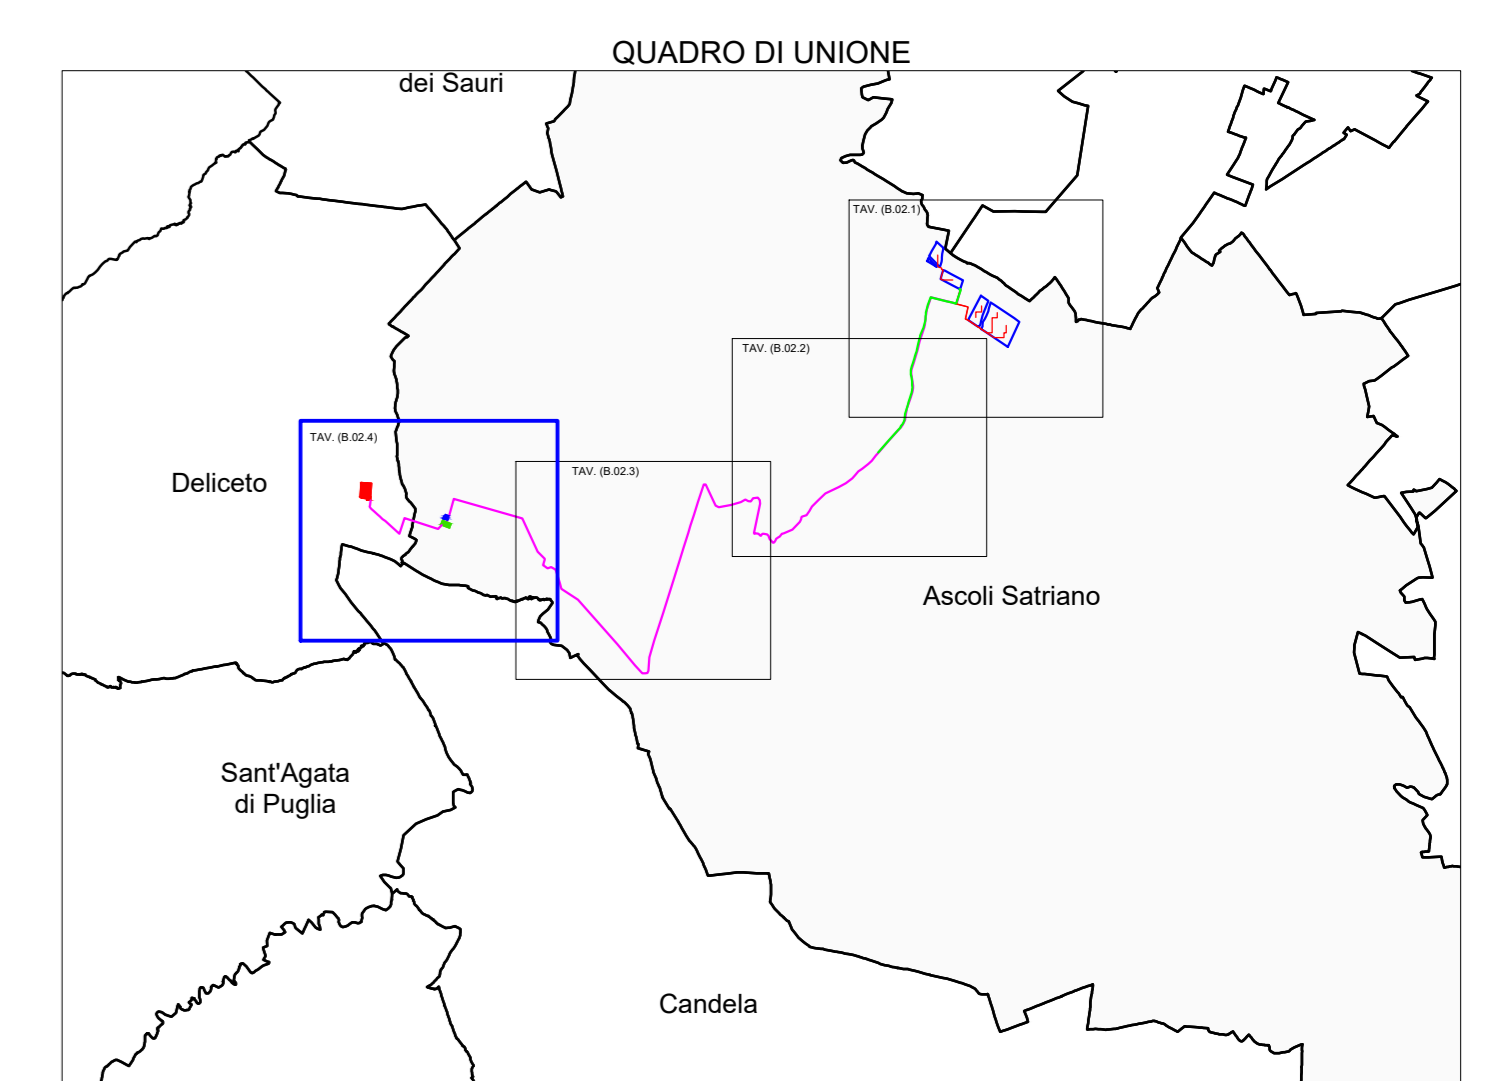


LEGENDA

-  Confini Comunali
-  Caviddotto MT interrato di progetto
-  Caviddotto AT interrato di progetto
-  Stazione elettrica RTN "Deliceto" esistente
-  Ampliamento della stazione elettrica RTN di "Deliceto"
-  Stazione elettrica d'Utente condivisa con altri produttori




REGIONE PUGLIA
 PROVINCIA DI FOGGIA
COMUNE DI ASCOLI SATRIANO
 LOCALITÀ POZZO ZINGARO

Oggetto:
PROGETTO DEFINITIVO PER LA COSTRUZIONE E L'ESERCIZIO DI UN IMPIANTO AGRO-FOTOVOLTAICO AVENTE POTENZA DI PICCO PARI A 47,29 MWp E POTENZA NOMINALE PARI A 44,98 MW E RELATIVE OPERE DI CONNESSIONE


Sezione:
SEZIONE B - INQUADRAMENTO GENERALE OPERE DI PROGETTO

Elaborato:
COROGRAFIA GENERALE SU ORTOFOTO E CTR CON INDICAZIONE INTERDISTANZE TRA IMPIANTI

Nome file stampa: FV_ASC02.PD.B.02.4.pdf	Codifica Regionale: ANCONC1_0300000000_02_03.pdf	Scala: 1:5000	Formato di stampa: A0
Nome elaborato: FV_ASC02.PD.B.02	Tipologia: D		
Proprietario: E-WAY FINANCE S.p.A. Via Po, 23 00198 ROMA (RM) P.IVA. 15773121007	Progettista: E-WAY FINANCE S.p.A. Via Po, 23 00198 ROMA (RM) P.IVA. 15773121007		



E-WAY FINANCE S.p.A.
 Via Po, 23
 00198 ROMA (RM)
 C.F./P.I. 15773121007



CODICE	REV. n.	DATA REV.	REDAZIONE	VERIFICA	VALIDAZIONE
FV_ASC02.PD.B.02	00	07/2022	A. Mascolo	A. Buttone	A. Buttone