

Autorità di Bacino Distrettuale dell'Appennino Meridionale

Pericolosità geomorfologica

- PG1- Aree a pericolosità geomorfologica media e moderata
- PG2- Aree a pericolosità geomorfologica elevata
- PG3- Aree a pericolosità geomorfologica molto elevata


Pericolosità idraulica

- B.P- Aree a bassa pericolosità idraulica
- M.P- Aree a media pericolosità idraulica
- A.P- Aree ad alta pericolosità idraulica

LEGENDA

Opere di progetto

- Perimetrazione catastale dell'impianto agrovoltaico di progetto
- Area stazione di connessione Terna
- Area sottostazione di connessione utente
- Cavidotto di progetto interrato MT
- Cavidotto di progetto interrato AT
- Centri abitati
- Confini Comunali

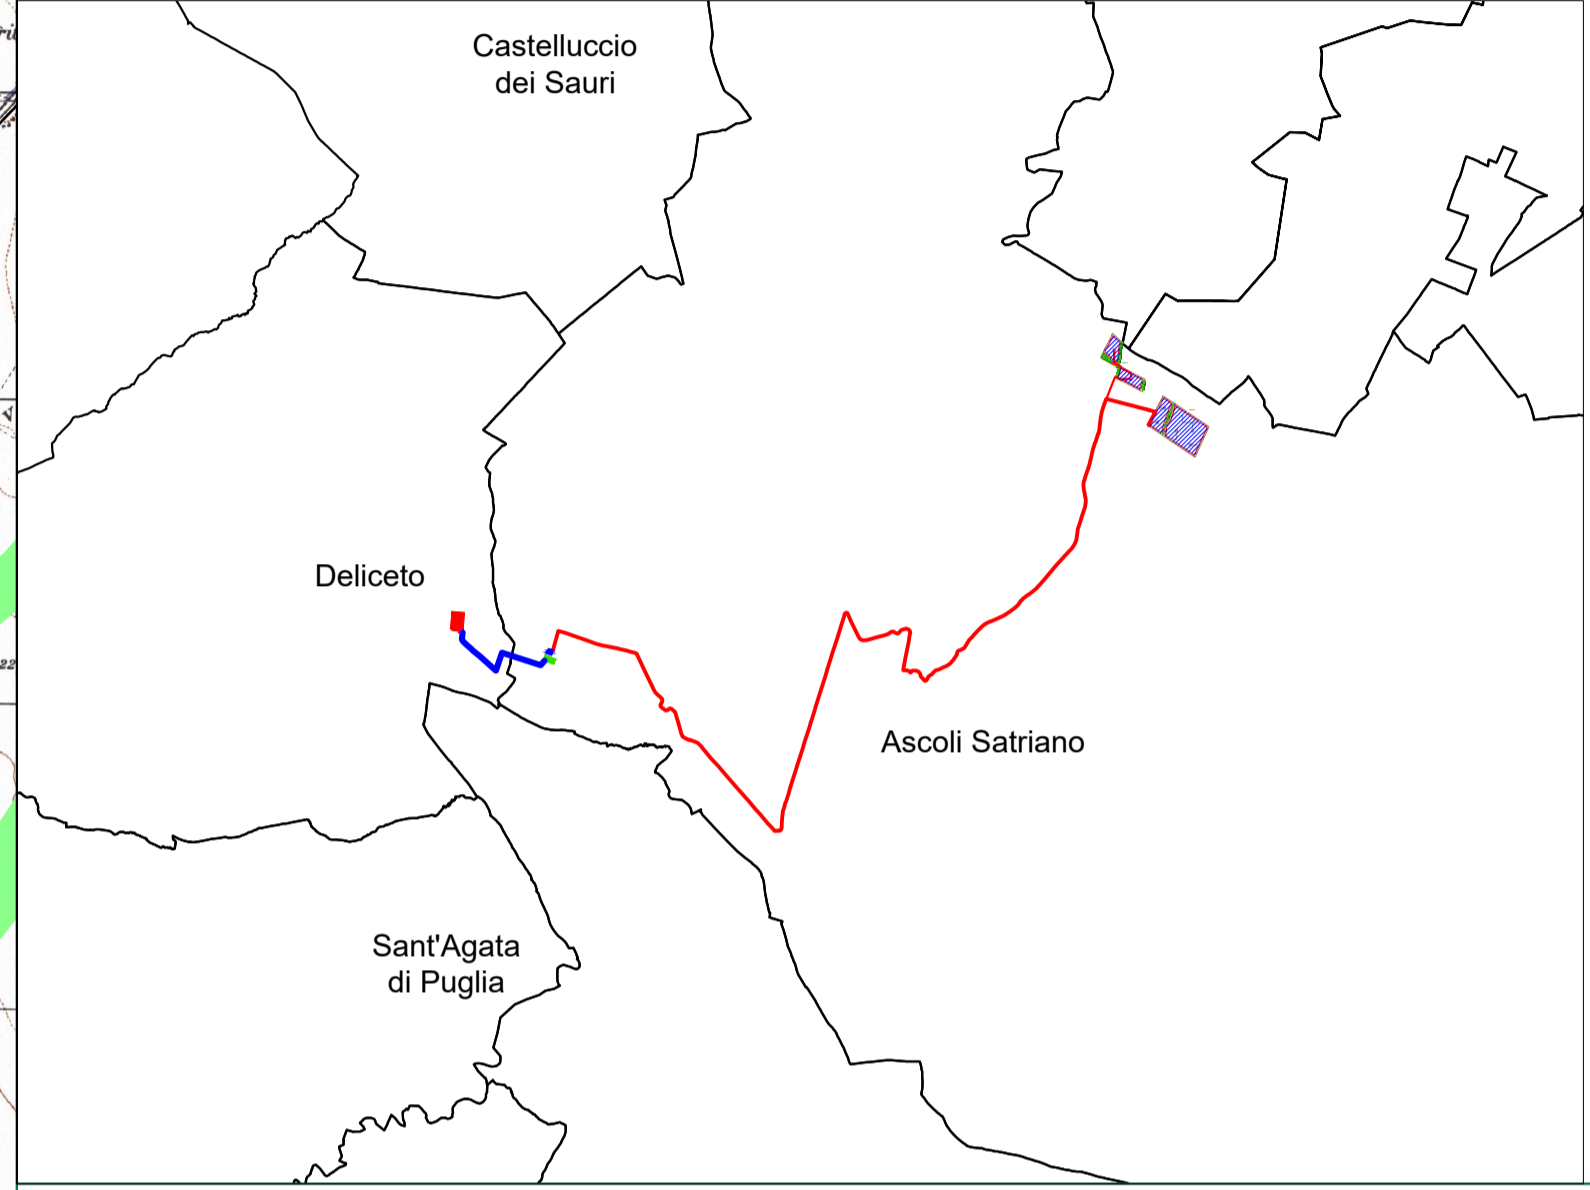

REGIONE PUGLIA
 PROVINCIA DI FOGGIA
COMUNE DI ASCOLI SATRIANO
 LOCALITÀ POZZO ZINGARO

Oggetto:
PROGETTO DEFINITIVO PER LA COSTRUZIONE E L'ESERCIZIO DI UN IMPIANTO AGRO-FOTOVOLTAICO AVENTE POTENZA DI PICCO PARI A 47,29 MWp E POTENZA NOMINALE PARI A 44,98 MW E RELATIVE OPERE DI CONNESSIONE

Sezione:
SEZIONE C - STUDIO DI INSERIMENTO URBANISTICO E VINCOLISTICO

Elaborato:
C.08-INQUADRAMENTO RISPETTO AL P.A.I

Nome file stampa: FV.ASC02.PD.C.08.pdf	Codifica Regionale: AN3NAC7_ElaboratoGrafico_03_06.pdf.p7m	Scala: 1:25.000	Formato di stampa: A1
Nome elaborato: FV.ASC02.PD.C.08	Tipologia: D		
Proponente: E-WAY FINANCE S.p.A. Via Po, 23 00198 ROMA (RM) P.IVA. 15773121007	Progettista: E-WAY FINANCE S.p.A. Via Po, 23 00198 ROMA (RM) P.IVA. 15773121007		

CODICE	REV. n.	DATA REV.	REDAZIONE	VERIFICA	VALIDAZIONE
FV.ASC02.PD.C.08	00	02/2022	D.Verrone	A.Bottone	A.Bottone

E-WAY FINANCE S.p.A.
 Sede legale: Via Po, 23, 00198 ROMA (RM), tel. +39 0694149500
 Sede operativa: Via Provinciale, 5, 84044 ALBANELLA (SA), tel. +39 0828984561

