


- LEGENDA**
- Confini Comunali
  - Recinzione Agro-fotovoltaico
  - Cavidotto di progetto interrato MT
  - Strade bianche di progetto - saranno realizzate all'interno dell'impianto Agro-Fotovoltaico di progetto
  - Area cantiere e di stoccaggio

**DESCRIZIONE DEI TRATTI DI PROGETTO**

Tratto	Lunghezza [m]	Scavo cavidotto [m]			Strada asfaltata [m]			Strada bianca [m]		
		Strada Asfaltata	Strada Sterrata	Sampietrini	terreno	Da adeguare	Da realizzare	Da adeguare		
1-2	95	0	0	0	95	0	0	0	0	
2-3	375	375	0	0	0	0	0	0	0	
3-4	1480	0	0	0	1480	0	0	0	0	
5-6	40	0	0	0	40	0	0	0	0	
7-8	330	0	0	0	330	0	0	0	0	
8-9	11145	11145	0	0	0	0	0	0	0	
9-10	145	0	0	0	145	0	0	0	0	
10-11	1205	0	1205	0	0	0	0	0	0	
11-12	5020	5020	0	0	0	0	0	0	0	
12-13	830	0	830	0	0	0	0	0	0	
13-14	270	0	0	0	270	0	0	0	0	
13A-13B	1118	0	1118	0	0	0	0	0	0	
13B-15	395	395	0	0	0	0	0	0	0	
16-17	145	0	145	0	0	0	0	0	0	
Lotto A	792	0	0	0	792	0	2850	0	0	
Lotto B	2630	0	0	0	2630	0	5166	0	0	
<b>TOT. Scavo cavidotto</b>		<b>10935</b>	<b>3298</b>	<b>145</b>	<b>5637</b>	<b>0</b>	<b>7816</b>	<b>0</b>	<b>0</b>	

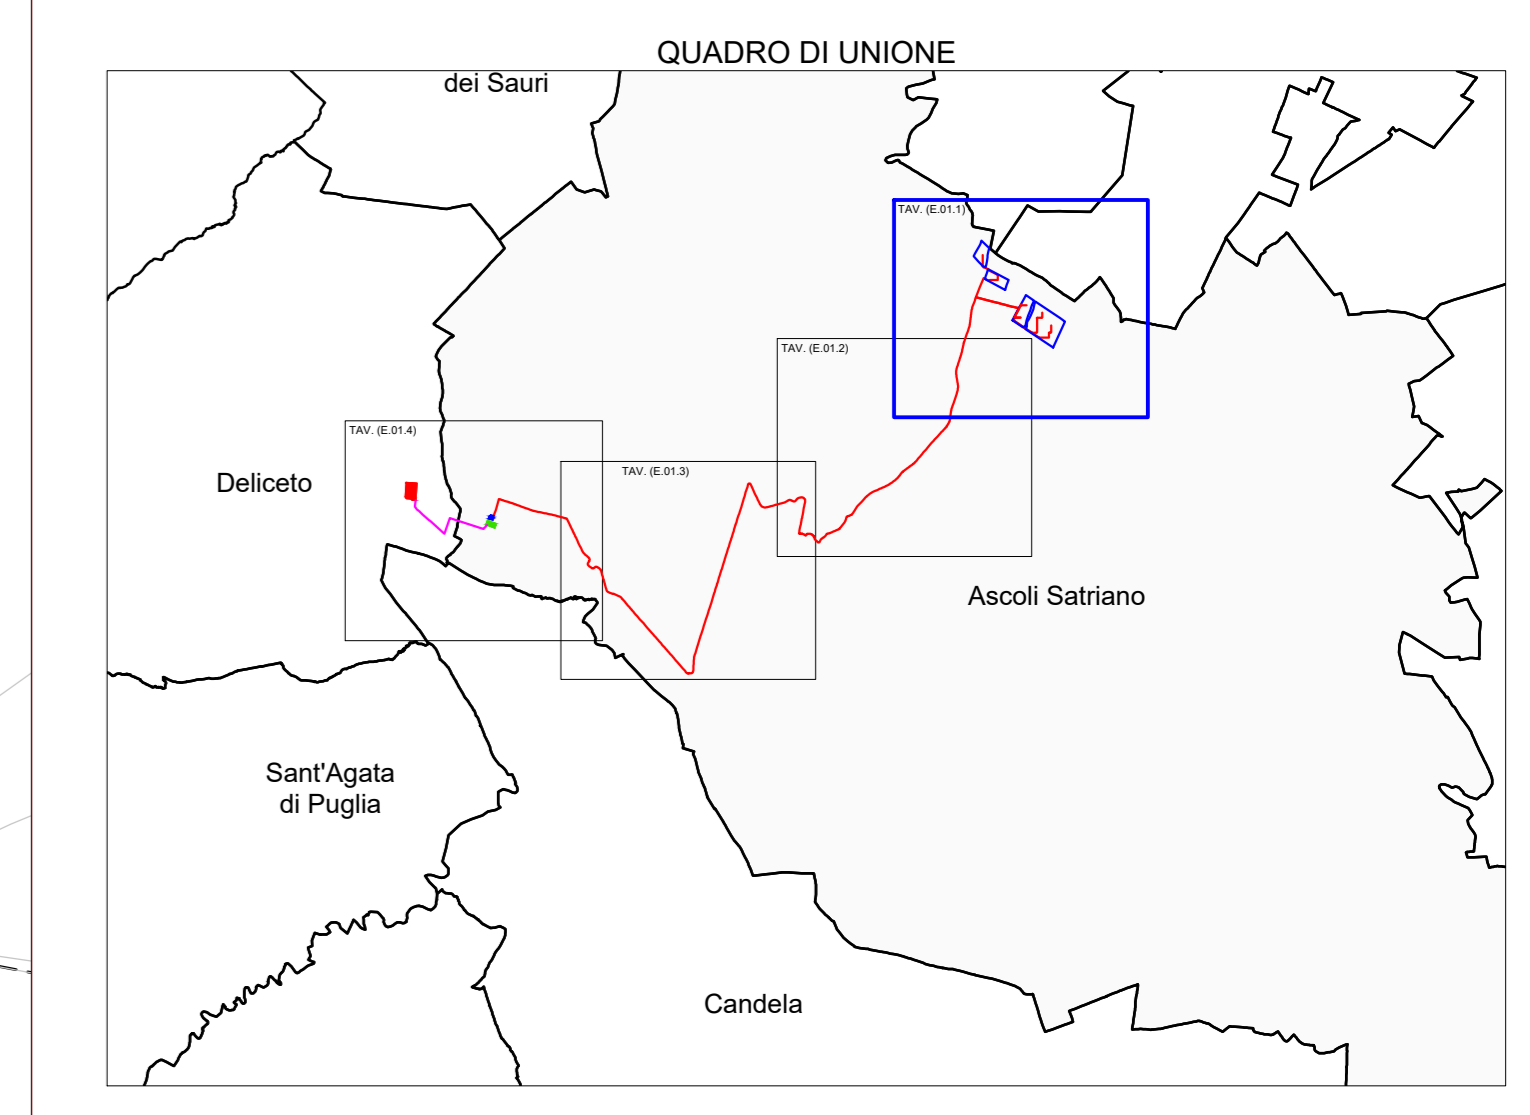

**REGIONE PUGLIA**  
PROVINCIA DI FOGGIA  
**COMUNE DI ASCOLI SATRIANO**  
LOCALITÀ POZZO ZINGARO

**Oggetto:**  
PROGETTO DEFINITIVO PER LA COSTRUZIONE E L'ESERCIZIO DI UN IMPIANTO AGRO-FOTOVOLTAICO AVENTE POTENZA DI PICCO PARI A 47,29 MWp E POTENZA NOMINALE PARI A 44,98 MW E RELATIVE OPERE DI CONNESSIONE

**Sezione:**  
SEZIONE E - RILIEVI PLANOALTIMETRICI E ELABORATI PROGETTUALI

**Elaborato:**  
E.01 - LAYOUT DI PROGETTO SU CTR IN FASE DI CANTIERE - PARTE 1 DI 4

Nome file stampa: FV_ASC02_PD.E.01.1.pdf	Codifica Regionale: ANASNC2_Liberoaccessorio_M_15.pdf	Scala: 1:5000	Formato di stampa: A0
Nome elaborato: FV_ASC02_PD.E.01	Tipologia: D	Progettista: E-WAY FINANCE S.p.A. Via Po, 23 00158 ROMA (RM) P.IVA. 15773121007	
Proponente: E-WAY FINANCE S.p.A. Via Po, 23 00158 ROMA (RM) P.IVA. 15773121007		Verificatore: E-WAY FINANCE S.p.A. Via Po, 23 00158 ROMA (RM) P.IVA. 15773121007	

CODICE	REV. n.	DATA REV.	REDAZIONE	VERIFICA	VALIDAZIONE
FV_ASC02_PD.E.01	00	07/2012	A. MARCONI - CANTIERISTI	A. BOTTONE	A. BOTTONE