



PLANIMETRIA "AGRONOMICA" LOTTO A SCALA 1/2000

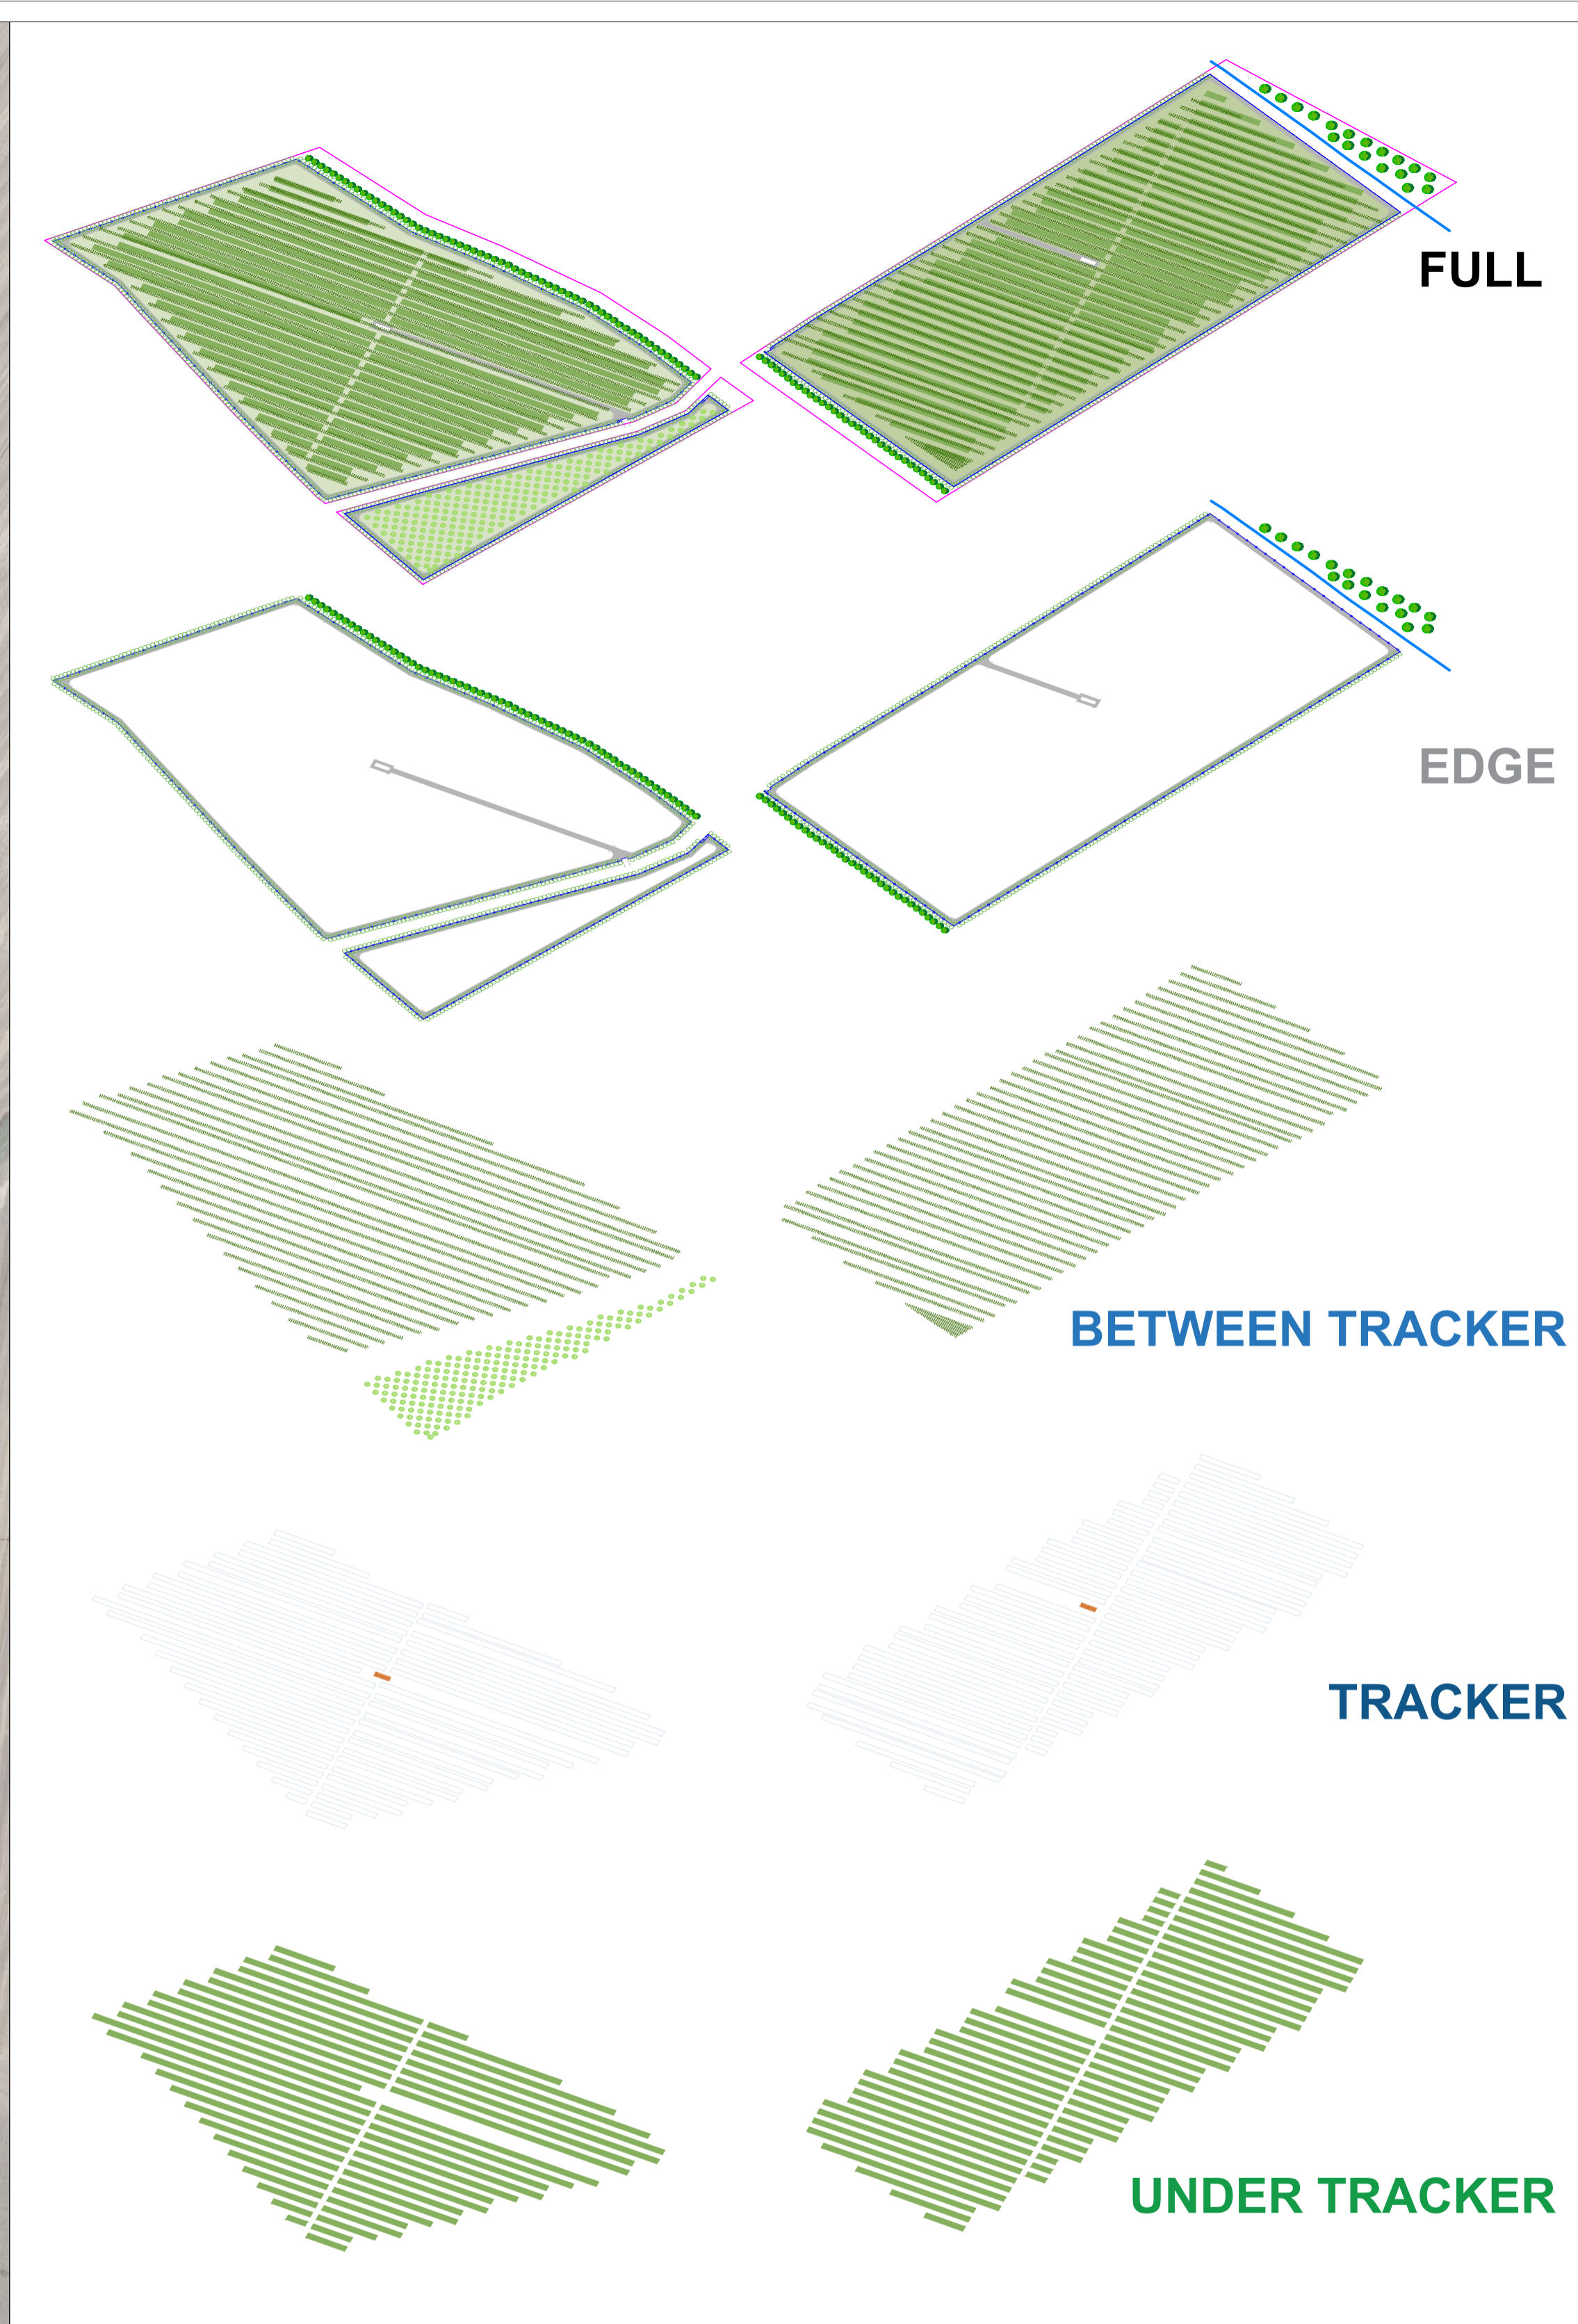


SCHEMA RAPPRESENTATIVO DELLA STRATIFICAZIONE A LIVELLI SOVRAPPosti DEL SISTEMA AGRO-FOTOVOLTAICO

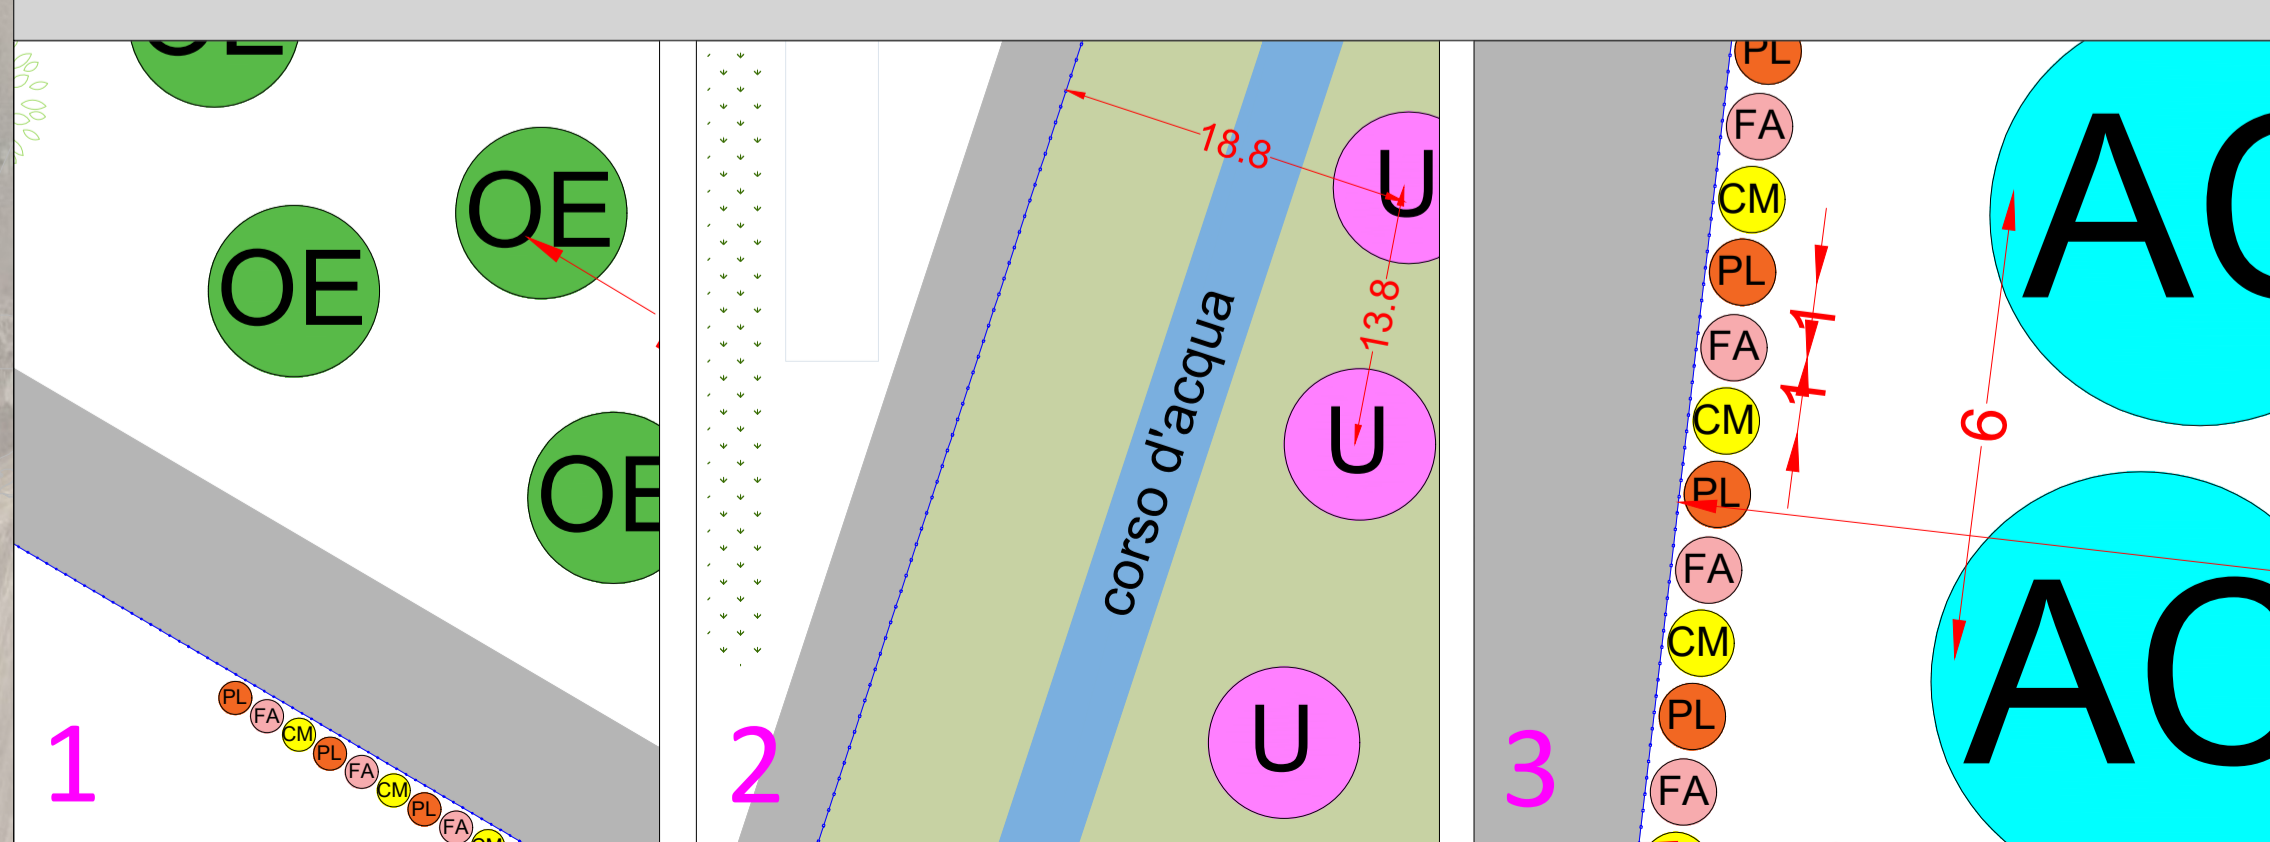

PARTICOLARI TIPOLOGICI DEI SESTI UTILIZZATI

EDGE
LE ALBERATURE
AC U OE
ULMUS
OLEA EUROPAEA
GLI ARBUSTI
CM FA PL
CRATAEGUS MONOGYNA
PHYLLIREA ANGSTIFOLIA
PISTACIA LENTISCUS
UNDER TRACKER
INERBIMENTO SPONTANEO
SET - ASIDE
CARDUUS
PAPAVER ARGEMONE
MALVA SYLVESTRIS
BETWEEN TRACKER
LEGUMINOSE
CICER ARIETINUM
VICIA FABA
BETWEEN TRACKER
COLTURE DA REDDITO
OFFICIALI
ORIGANUM VULGARE
SALVIA OFFICINALIS
BRASSICACEE
BRASSICA NAPUS (COLZA)
SOLANACEE
LYCOPERSICON ESCUL. SICCAT.

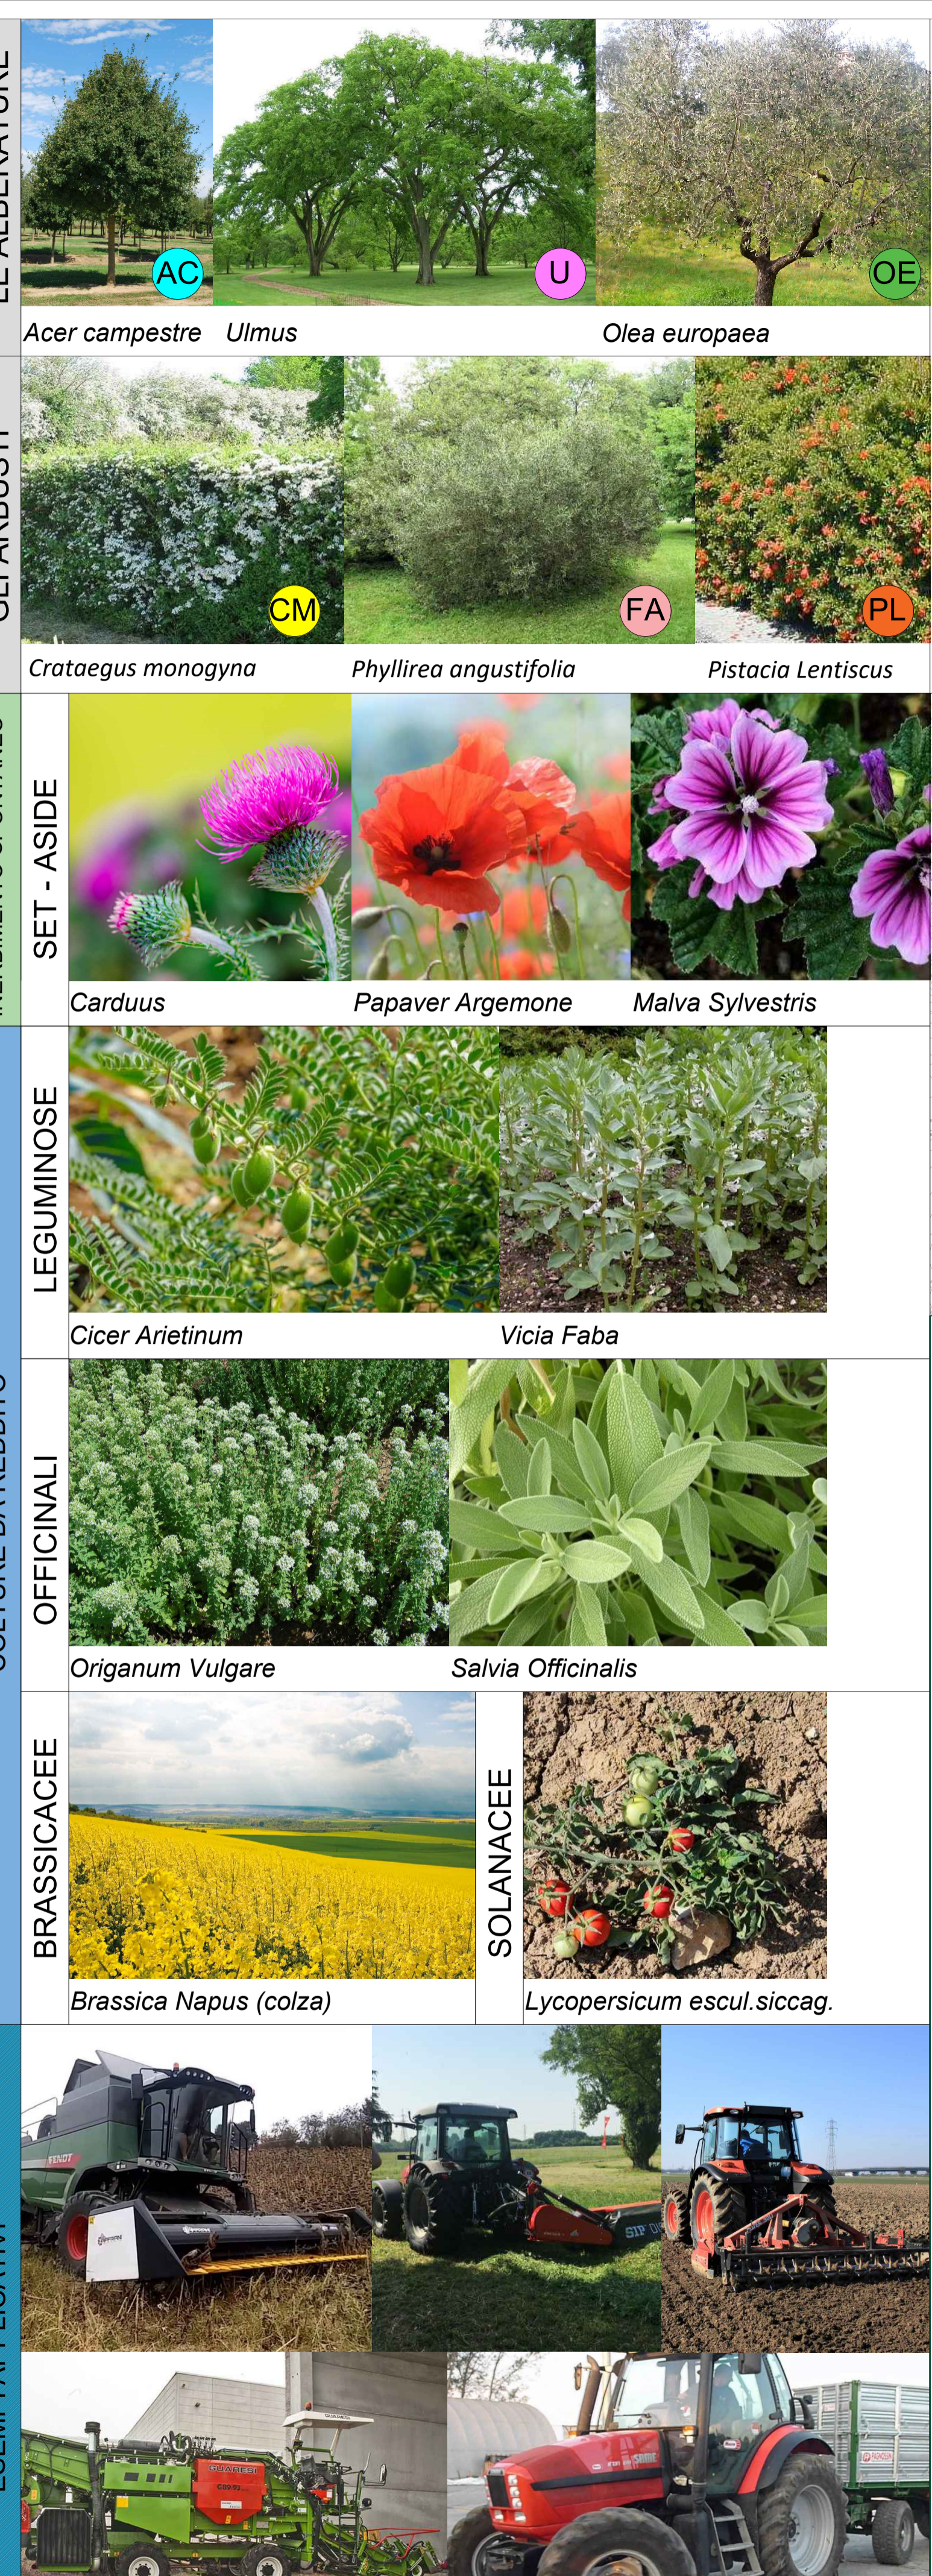

LEGENDA

Opere in progetto

- perimetro particelle
- recinzione area di impianto
- punti di accesso
- olmo
- area produttiva libera
- area agro-fotovoltaica
- ulivo
- acero

REGIONE PUGLIA
PROVINCIA DI FOGGIA
COMUNE DI ASCOLI SATRIANO
LOCALITÀ POZZO ZINGARO

Oggetto:
PROGETTO DEFINITIVO PER LA COSTRUZIONE E L'ESERCIZIO DI UN IMPIANTO AGRO-FOTOVOLTAICO AVENTE POTENZA DI PICCO PARI A 47,29 MWp E POTENZA NOMINALE PARI A 44,98 MW E RELATIVE OPERE DI CONNESSIONE

Sezione:
SEZIONE E - RILIEVI PLANOALTIMETRICI E ELABORATI PROGETTUALI

Elaborato:
TAVOLA AGRONOMICA E DELLE ESSENZE - PARTE 1 DI 2

Nome file stampa: FV.ASC02.PD.E.05.1.pdf	Codifica Regionale: ANDAC7_21abacacafas_04_11.pdf.htm	Scala: VARIE	Formato di stampa: 1147.7x585.5
Nome elaborato: FV.ASC02.PD.E.05.1	Tipologia: D		
Proponente: E-WAY FINANCE S.p.A. Via Po, 23 00198 ROMA (RM) P.IVA. 15773121007	Progettista: E-WAY FINANCE S.p.A. Via Po, 23 00198 ROMA (RM) P.IVA. 15773121007		

CODICE	REV. n.	DATA REV.	REDAZIONE	VERIFICA	VALIDAZIONE
FV.ASC02.PD.E.05.1	00	02/2022	C.Pietrafesa D.Cordovana	A.Bottone	A.Bottone

E-WAY FINANCE S.p.A.
Via Po, 23
00198 ROMA (RM)
Tel. +39 0628941400

Scale: foglio
Vedi Prospetto, 2
80048 ALBERATURE, 2
80048 ARBUSTI, 2
Tel. +39 0628941400

Scale: operativa
Vedi Prospetto, 2
80048 ALBERATURE, 2
80048 ARBUSTI, 2
Tel. +39 0628941400

MACCHINE ED ATTREZZI
ESEMPLI APPLICATIVI