SCHEMI LOGICI DELLA RISOLUZIONE DELLE INTERFERENZE ORIZZONTALI E VERTICALI (sottosuolo e soprassuolo) SCALA 1/100

PLANIMETRIA SISTEMA AGRO - FOTOFOLTAICO

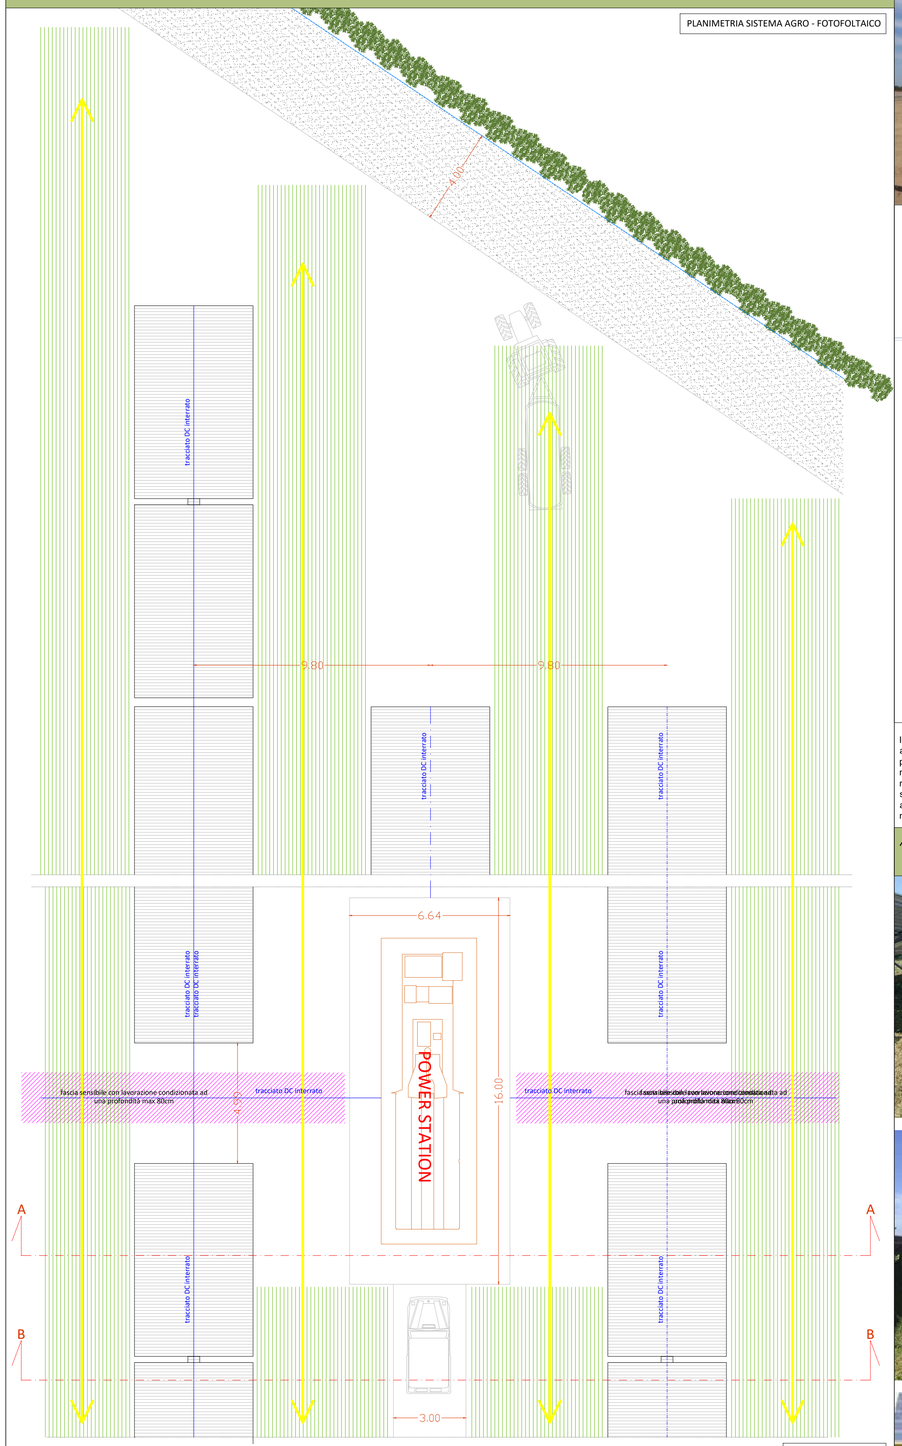

SEZIONE A-A

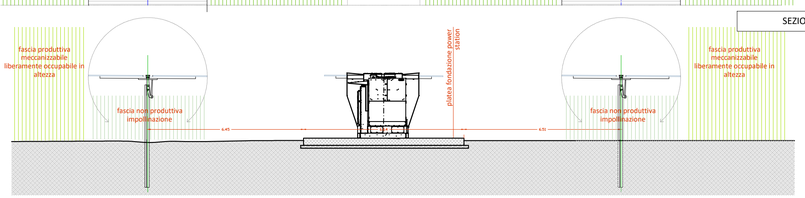

SEZIONE B-B

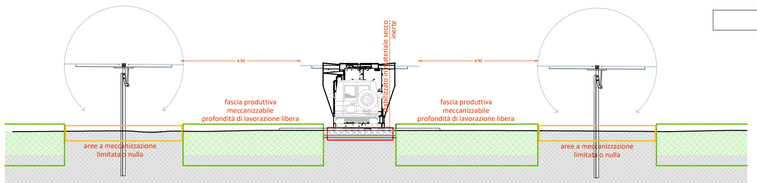

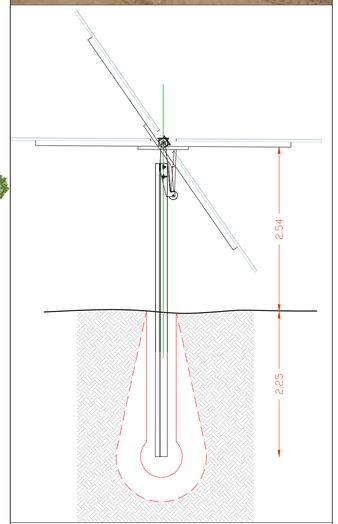

Il sistema di fissaggio dei traker al suolo è particolarmente adatto per utilizzi agro-fotovoltaici poichè non è prevista la colata di basi in cemento che possano interferire con le produzioni agronomiche, sia dal punto di vista della meccanizzazione che del rilascio di sostanze nocive. L'infissione, per la resistenza offerta dal terreno sia lungo la superficie del palo che in punta, è sufficiente a garantirne la stabilità. Il vantaggio della soluzione si riporta anche in fase di dismissione quando, sarà sufficente sfilare i sostegni per ripristinare completamente lo stato dei luoghi.

SISTEMA FONDAZIONE SCALA 1/50

SEZIONE TRASVERSALE: SFALCIO DI PULIZIA SOTTO I TRACKER

soluzione 1: conservativa

lavorazioni in posizione di riposo

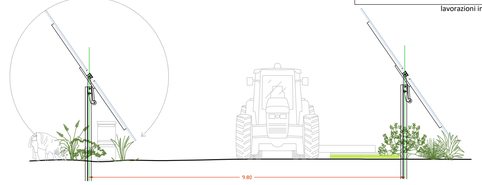

SEZIONE TRASVERSALE: RACCOLTA CON MEZZI MECCANICI

soluzione 2: orticole

lavorazioni in posizione full tilt

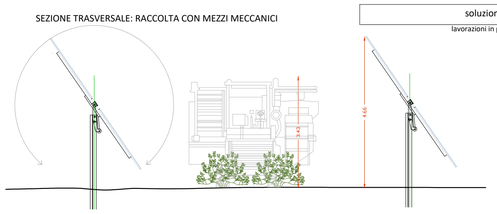

SEZIONE TRASVERSALE: RACCOLTA CON MEZZI MECCANICI

soluzione 3: granella/leguminose

lavorazioni in posizione di riposo

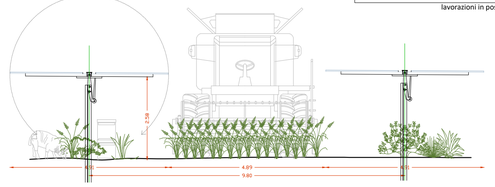

SEZIONE TRASVERSALE

note: simulazione con scavallatrice tipo New Holland Braud h 4.04m

soluzione 4: frutticola (olivo-mandorlo nano)

lavorazioni in posizione di riposo

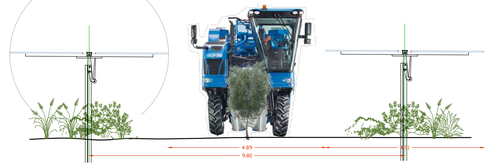

PARTICOLARI TIPOLOGICI OPZIONI ASSETTO AGRONOMICO SCALA 1/100

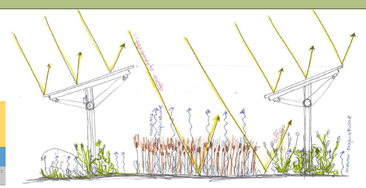

SCHEMI LOGICI DELLA RISPOSTA AL FENOMENO DELLA EVAPOTRASPIRAZIONE

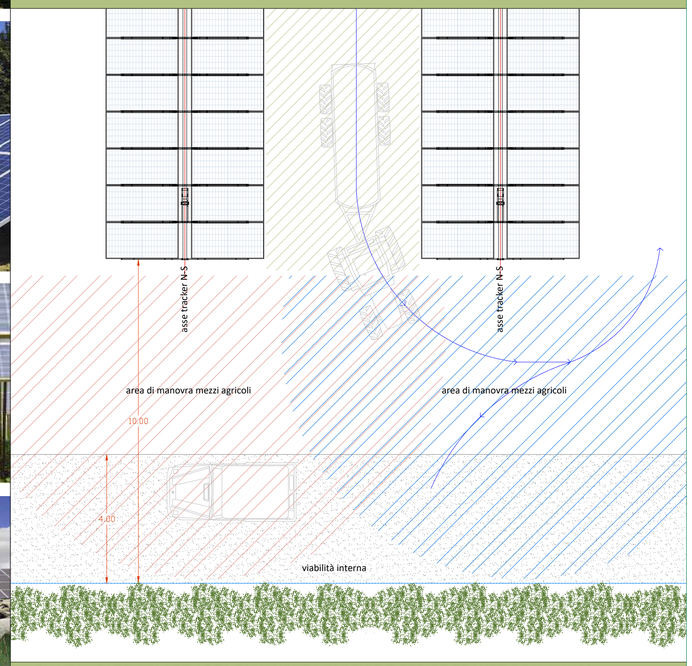

PIANTA - PARTICOLARE AREA DI MANOVRA IN APICE E PEDICE TRAKER SCALA 1/100

LEGENDA

Opere in progetto

- perimetro particelle
- recinzione area di impianto
- punti di accesso
- asse delle lavorazioni
- fascia lavorazione con prescrizione
- area agro - fotovoltaica
- area produttiva libera
- mitigazioni ambientali
- fasce colturali libere
- tracker

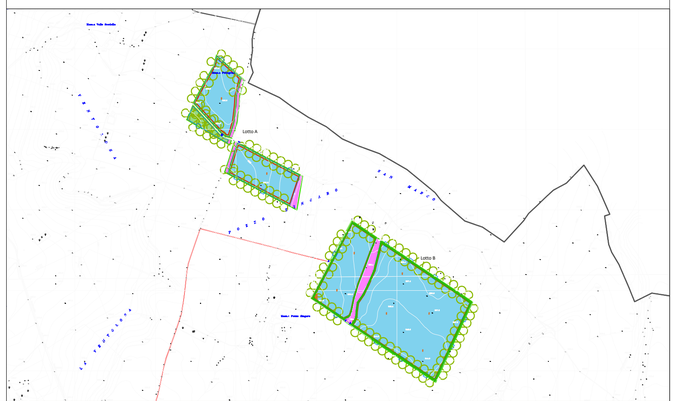

INQUADRAMENTO TERRITORIALE SCALA 1/20000

REGIONE PUGLIA

PROVINCIA DI FOGGIA

COMUNE DI ASCOLI SATRIANO

LOCALITÀ POZZO ZINGARO

Oggetto:

PROGETTO DEFINITIVO PER LA COSTRUZIONE E L'ESERCIZIO DI UN IMPIANTO AGRO-FOTOVOLTAICO AVENTE POTENZA DI PICCO PARI A 47,29 MWp E POTENZA NOMINALE PARI A 44,98 MW E RELATIVE OPERE DI CONNESSIONE

Sezione:

SEZIONE F - PARTICOLARI COSRUTTIVI

Elaborato:

RISOLUZIONE INTERFERENZE TECNICO-AGRONOMICHE

Nome file stampa:	Codifica Regionale:	Scala:	Formato di stampa:
FV.ASC02.PD.F.04.pdf	AN3N4C7_ElaboratoGrafico_05_05.pdf.p7m	VARIE	800x586
Nome elaborato: FV.ASC02.PD.F.04	**Tipologia:** D		

Proponente:

E-WAY FINANCE S.p.A.
Via Po, 23
00198 ROMA (RM)
P.IVA. 15773121007

CERRUTI DOMENICO
14.02.2022
12:42:58
GMT+01:00

E-WAY FINANCE S.p.A.
Via Po, 23
00198 ROMA
C.F./P.I. 15773121007

Progettista:

E-WAY FINANCE S.p.A.
Via Po, 23
00198 ROMA (RM)
P.IVA. 15773121007

BOTTONE ANTONIO
14.02.2022
09:53:56
GMT+01:00

CODICE	REV. n.	DATA REV.	REDAZIONE	VERIFICA	VALIDAZIONE
FV.ASC02.PD.F.04	00	02/2022	C.Pietrafesa	A.Bottone	A.Bottone

E-WAY FINANCE S.p.A.
www.ewayfinance.it

Sede legale
Via Po, 23
00198 ROMA (RM)
tel. +39 0694414500

Sede operativa
Via Provinciale, 5
84044 ALBANELLA (SA)
tel. +39 0828984561