


**LEGENDA**

1	EDIFICIO INTEGRATO COMANDI E SERVIZI AUSILIARI
2	EDIFICIO PUNTI DI CONSEGNA ALIM. MT S.A. (DG 2092)
3	CHIOSCHI APP. PERIFERICHE SISTEMA DI CONTROLLO
4	CANCELLO CARRAIO APRIBILE A DUE ANTE
5	GE
6	SERBATOIO GASOLIO INTERRATO
7	FONDAZIONE TRASFORMATORI MT/bt (con copertura)
8	TORRI FARO
9	TRASFORMATORI INDUTTIVI DI POTENZA (TIP)
	AIUOLA PERIMETRALE - 2 mt
	VIABILITA' STAZIONE - 4 mt
	VIABILITA' ESTERNA - 4 mt


Sezione B - B \_ Parallelo senza interruttore

Scala - 1:100

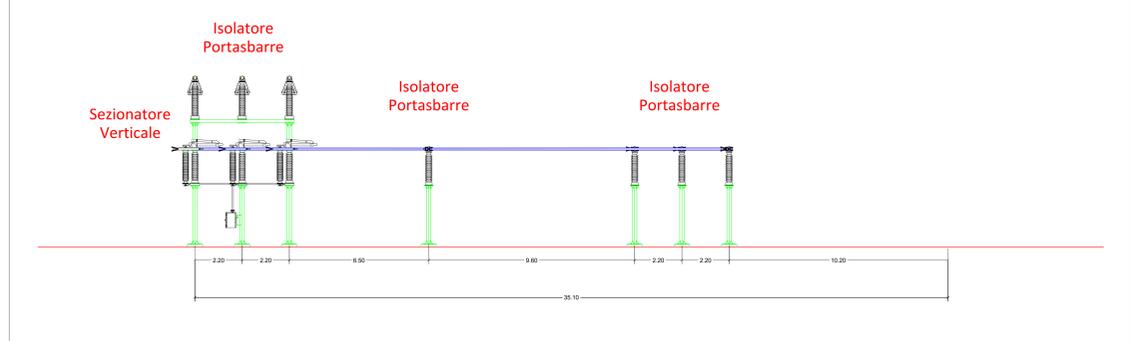


Sezione E - E \_ Linea diritta aerea con scaricatori

Scala - 1:100

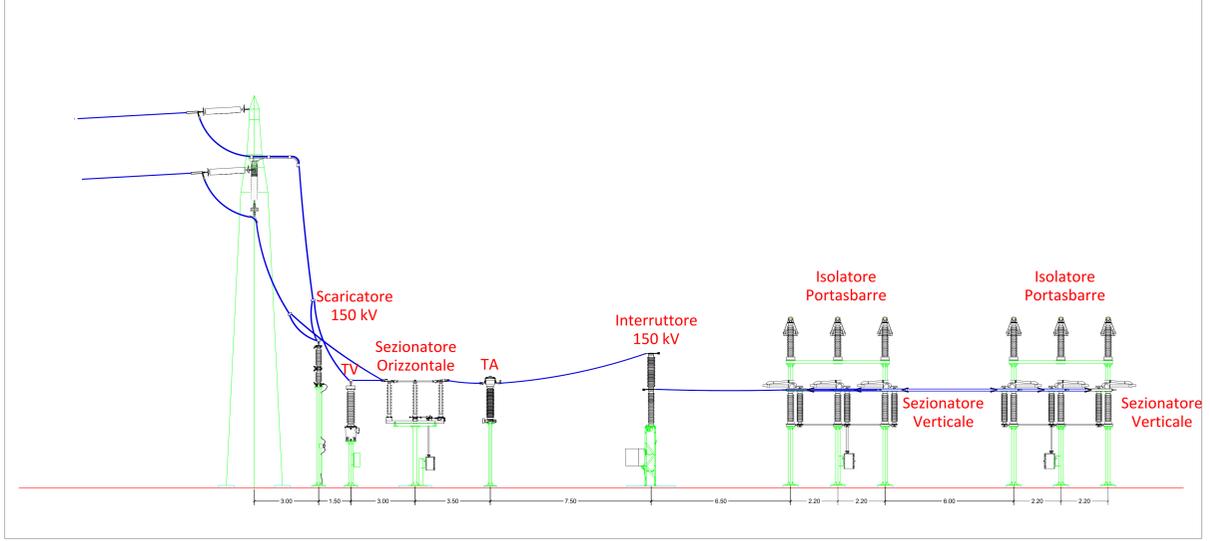


Sezione A - A \_ Linea in cavo con scaricatori

Scala - 1:100

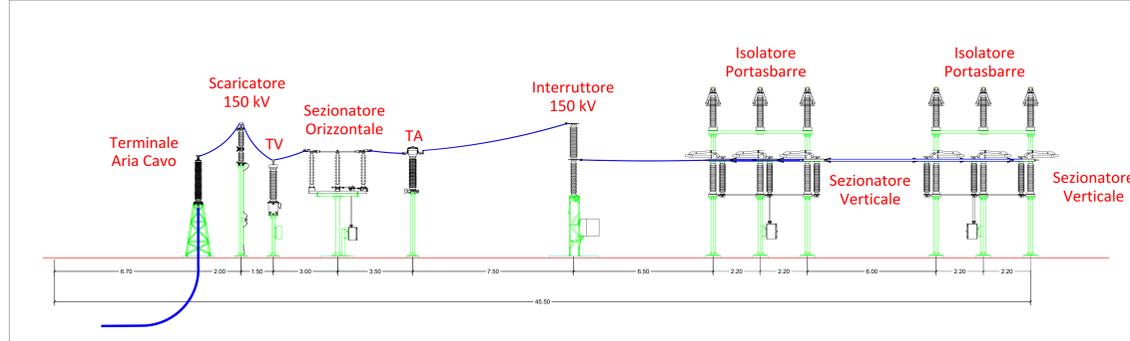


Sezione D - D \_ Parallelo modello trasverso

Scala - 1:100

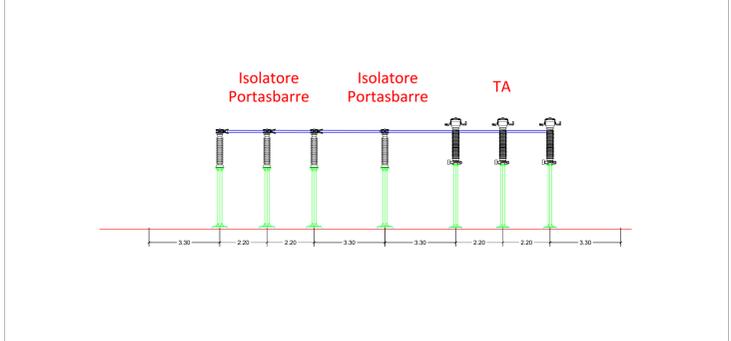

Sezione C - C \_ Parallelo con interruttore

Scala - 1:100

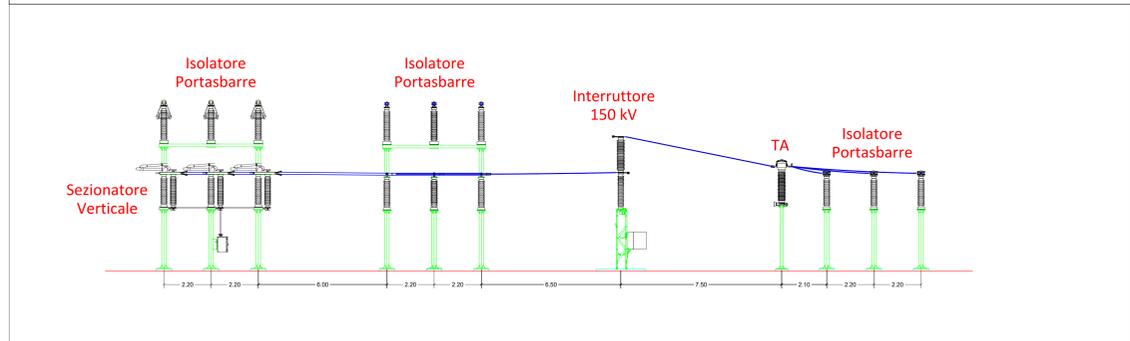

**REGIONE PUGLIA**  
 PROVINCIA DI FOGGIA  
**COMUNE DI ASCOLI SATRIANO**  
 LOCALITÀ POZZO ZINGARO

Objetto:  
**PROGETTO DEFINITIVO PER LA COSTRUZIONE E L'ESERCIZIO DI UN IMPIANTO AGRO-FOTOVOLTAICO AVENTE POTENZA DI PICCO PARI A 47,29 MWp E POTENZA NOMINALE PARI A 44,98 MW E RELATIVE OPERE DI CONNESSIONE**

Sezione:  
**SEZIONE H - ELABORATI PROGETTUALI SISTEMA ELETTRICO**

Elaborato:  
**Stazione elettrica di smistamento 150 kV Terna Planimetria elettromeccanica e sezioni Stallo Utente**

Nome file disegno: FV_ASC02_PD.H.02.pdf	Codifica Regionale: ANASCT_Finanziaria_0K_M.pdf	Scala: Varie	Formato di stampa: 1240x1100
Nome elaborato: FV_ASC02_PD.H.02	Tipologia: D		
Progettista: E-WAY FINANCE S.p.A. Via Po, 23 00198 ROMA (RM) P.IVA. 15773121007		E-WAY FINANCE S.p.A. Via Po, 23 00198 ROMA (RM) P.IVA. 15773121007	

CODICE	REV. n.	DATA REV.	REDAZIONE	VERIFICA	VALIDAZIONE
FV_ASC02_PD.H.02	02	02/2023	D. Biondini	A. Biondini	A. Biondini

© 2023 E-WAY FINANCE S.p.A. - Tutti i diritti sono riservati. - Sede operativa: 00198 ROMA (RM) - Via Po, 23 - Tel. 06 80808080 - Web: www.ewayfinance.it