




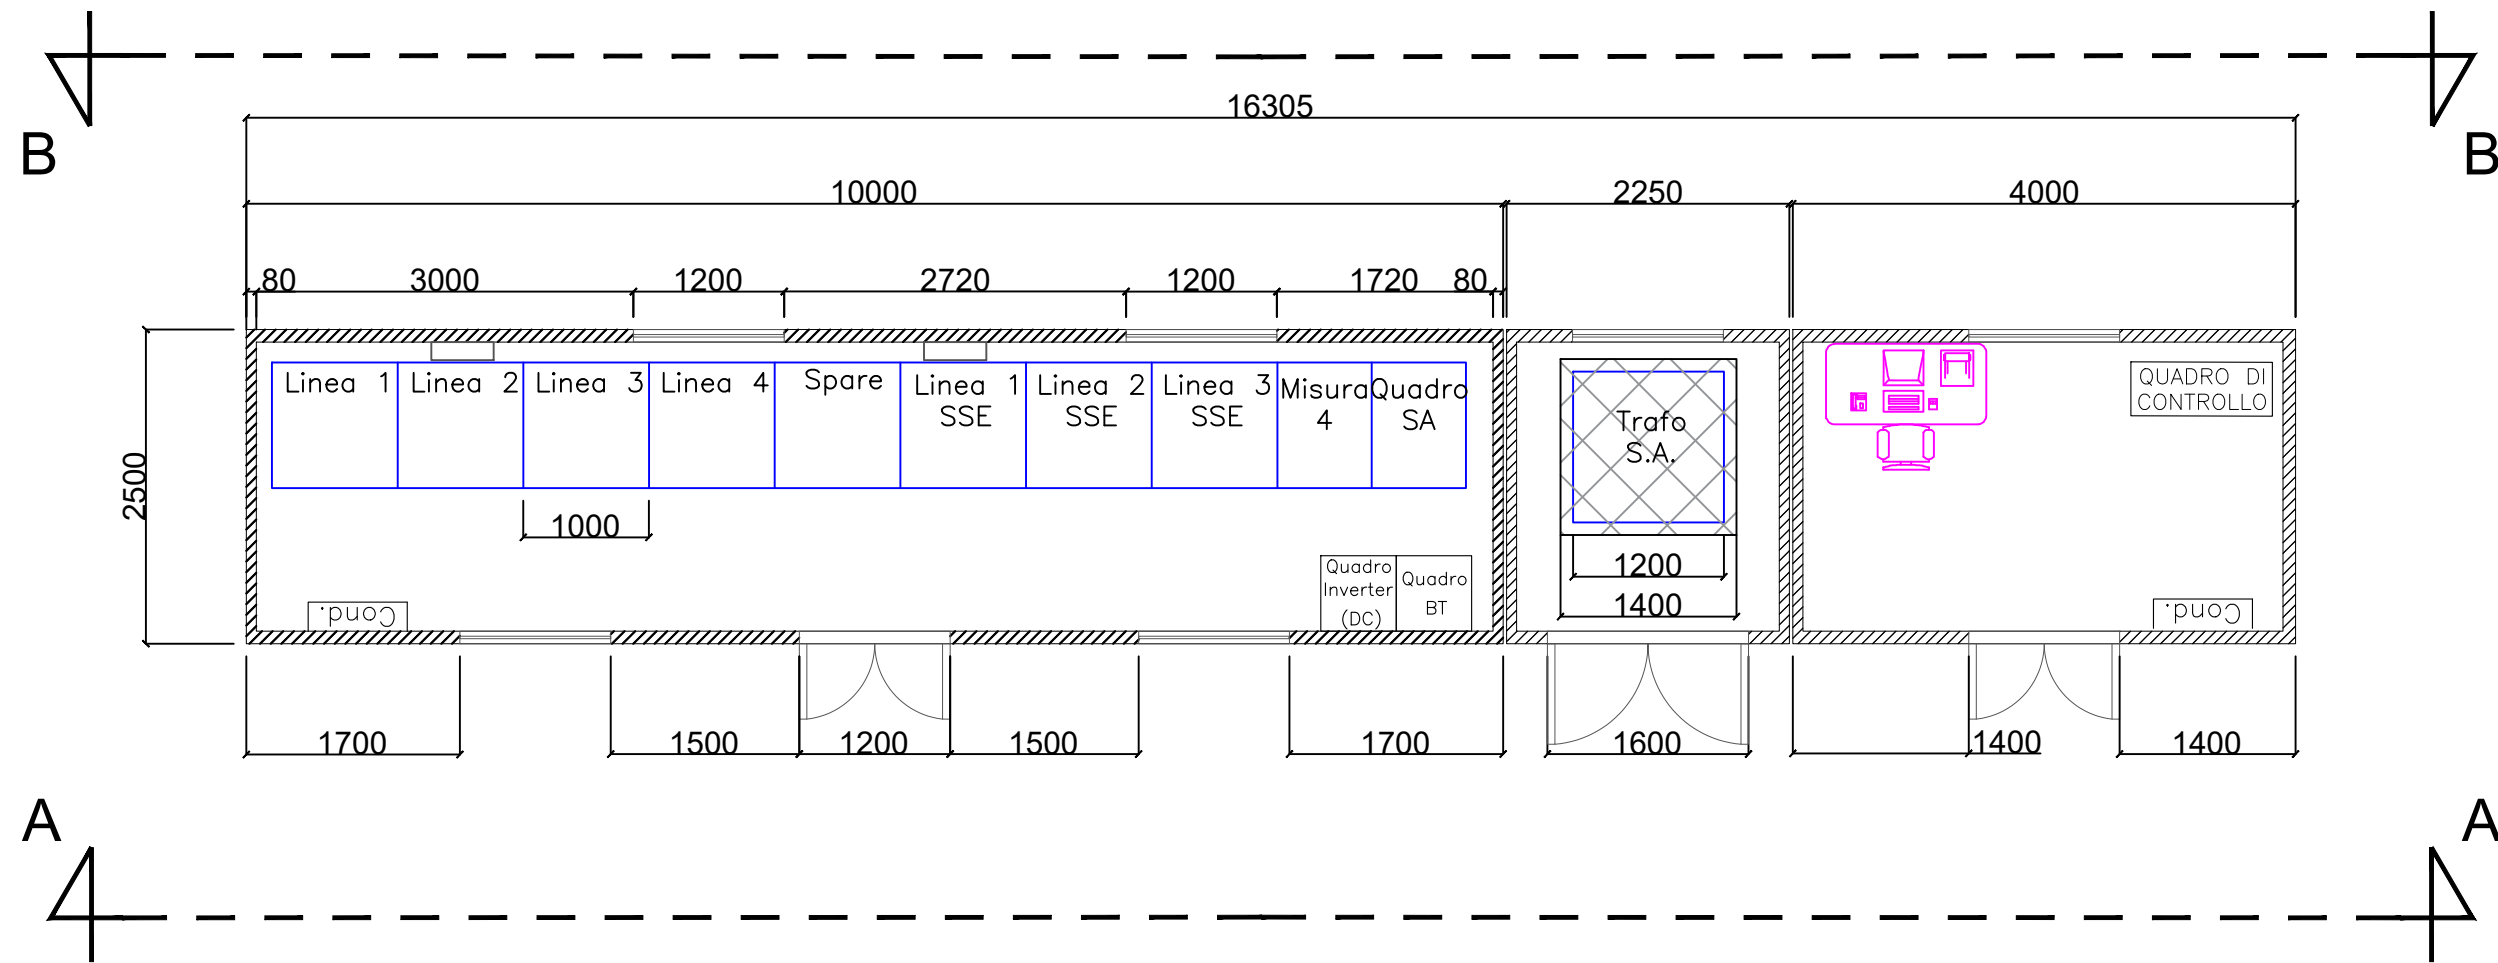

VISTA A-A

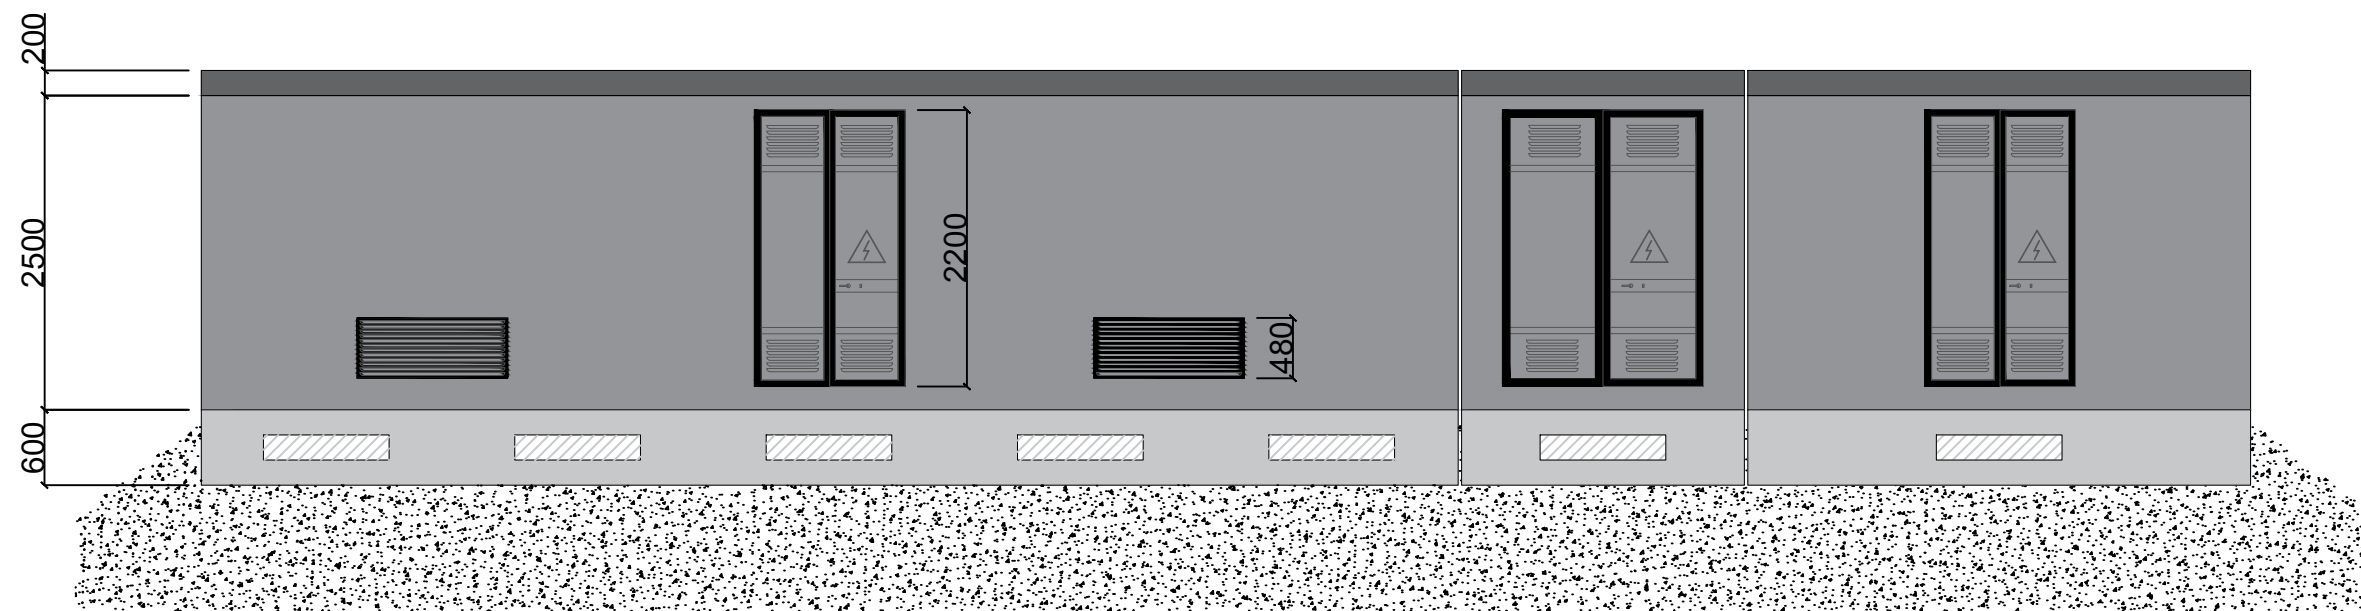

VISTA B-B

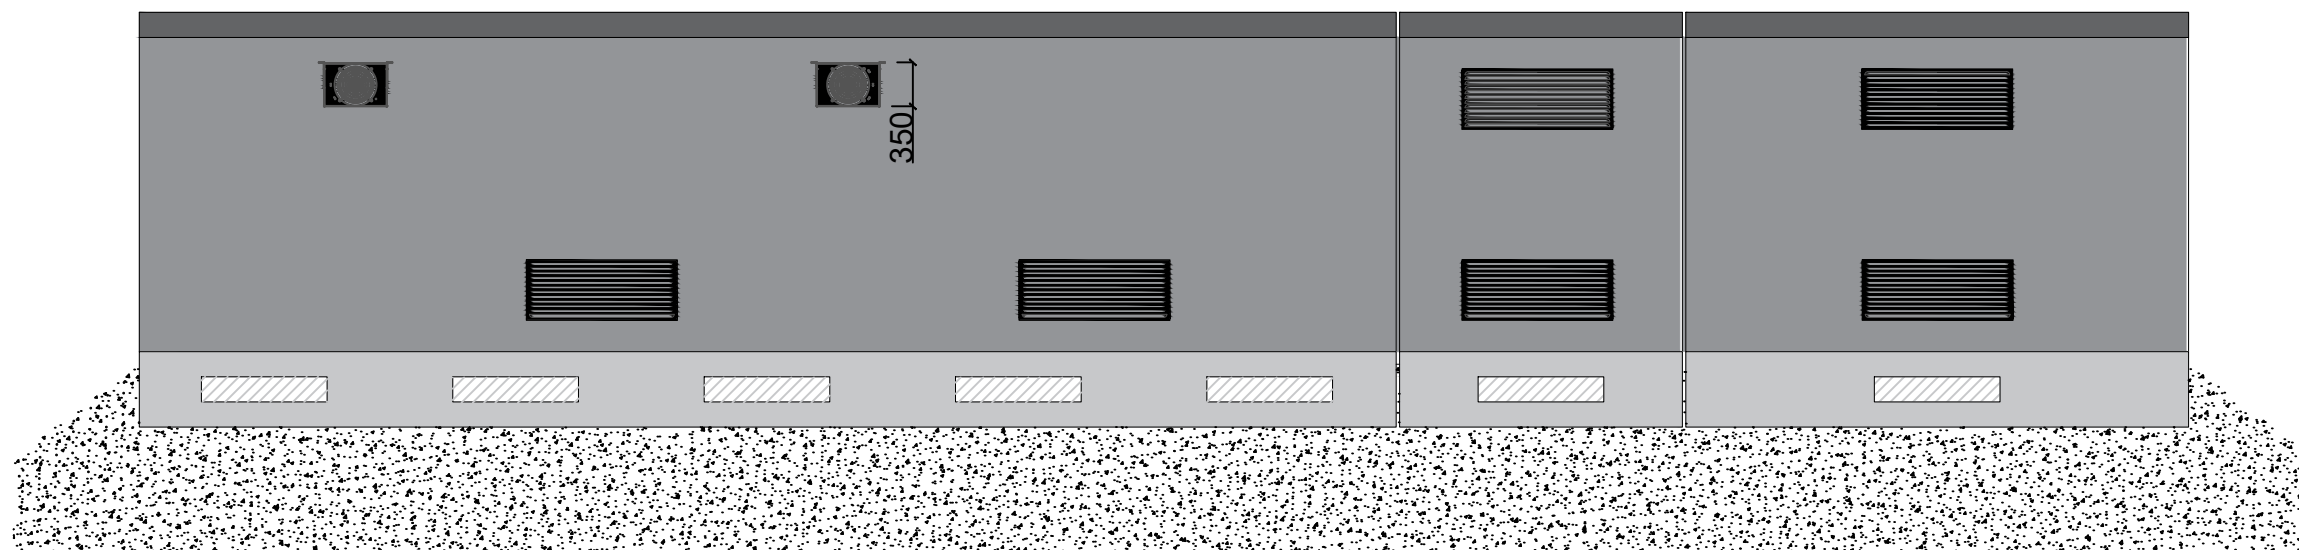

REGIONE PUGLIA
PROVINCIA DI FOGGIA
COMUNE DI ASCOLI SATRIANO
LOCALITÀ POZZO ZINGARO

Oggetto:
PROGETTO DEFINITIVO PER LA COSTRUZIONE E L'ESERCIZIO DI UN IMPIANTO AGRO-FOTOVOLTAICO AVENTE POTENZA DI PICCO PARI A 47,29 MWp E POTENZA NOMINALE PARI A 44,98 MW E RELATIVE OPERE DI CONNESSIONE

Sezione:
SEZIONE H - ELABORATI PROGETTUALI SISTEMA ELETTRICO

Elaborato:
CABINA DI RACCOLTA E MISURA

Nome file stampa: FV.ASC02.PD.H.04.pdf	Codifica Regionale: AN3N4C7_ElaboratoGrafico_06_03.pdf.p7m	Scala: 1:60	Formato di stampa: A2
Nome elaborato: FV.ASC02.PD.H.04	Tipologia: D		

Proponente: E-WAY FINANCE S.p.A. Via Po, 23 00198 ROMA (RM) P.IVA. 15773121007  E-WAY FINANCE S.p.A. Via Po, 23 00198 ROMA (RM) C.F./P.I. 15773121007	Progettista: E-WAY FINANCE S.p.A. Via Po, 23 00198 ROMA (RM) P.IVA. 15773121007 
---	---

CODICE	REV. n.	DATA REV.	REDAZIONE	VERIFICA	VALIDAZIONE
FV.ASC02.PD.H.04	00	02/2022	S.Ierardi	A.Bottone	A.Bottone
E-WAY FINANCE S.p.A. Via Po, 23 00198 ROMA (RM) www.ewayfinance.it		Sede legale Via Po, 23 00198 ROMA (RM) tel. +39 0694414500		Sede operativa Via Provinciale, 5 84044 ALBANELLA (SA) tel. +39 0828984561	