

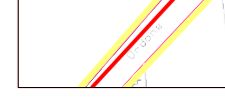

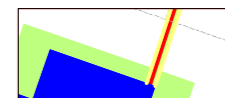
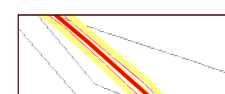
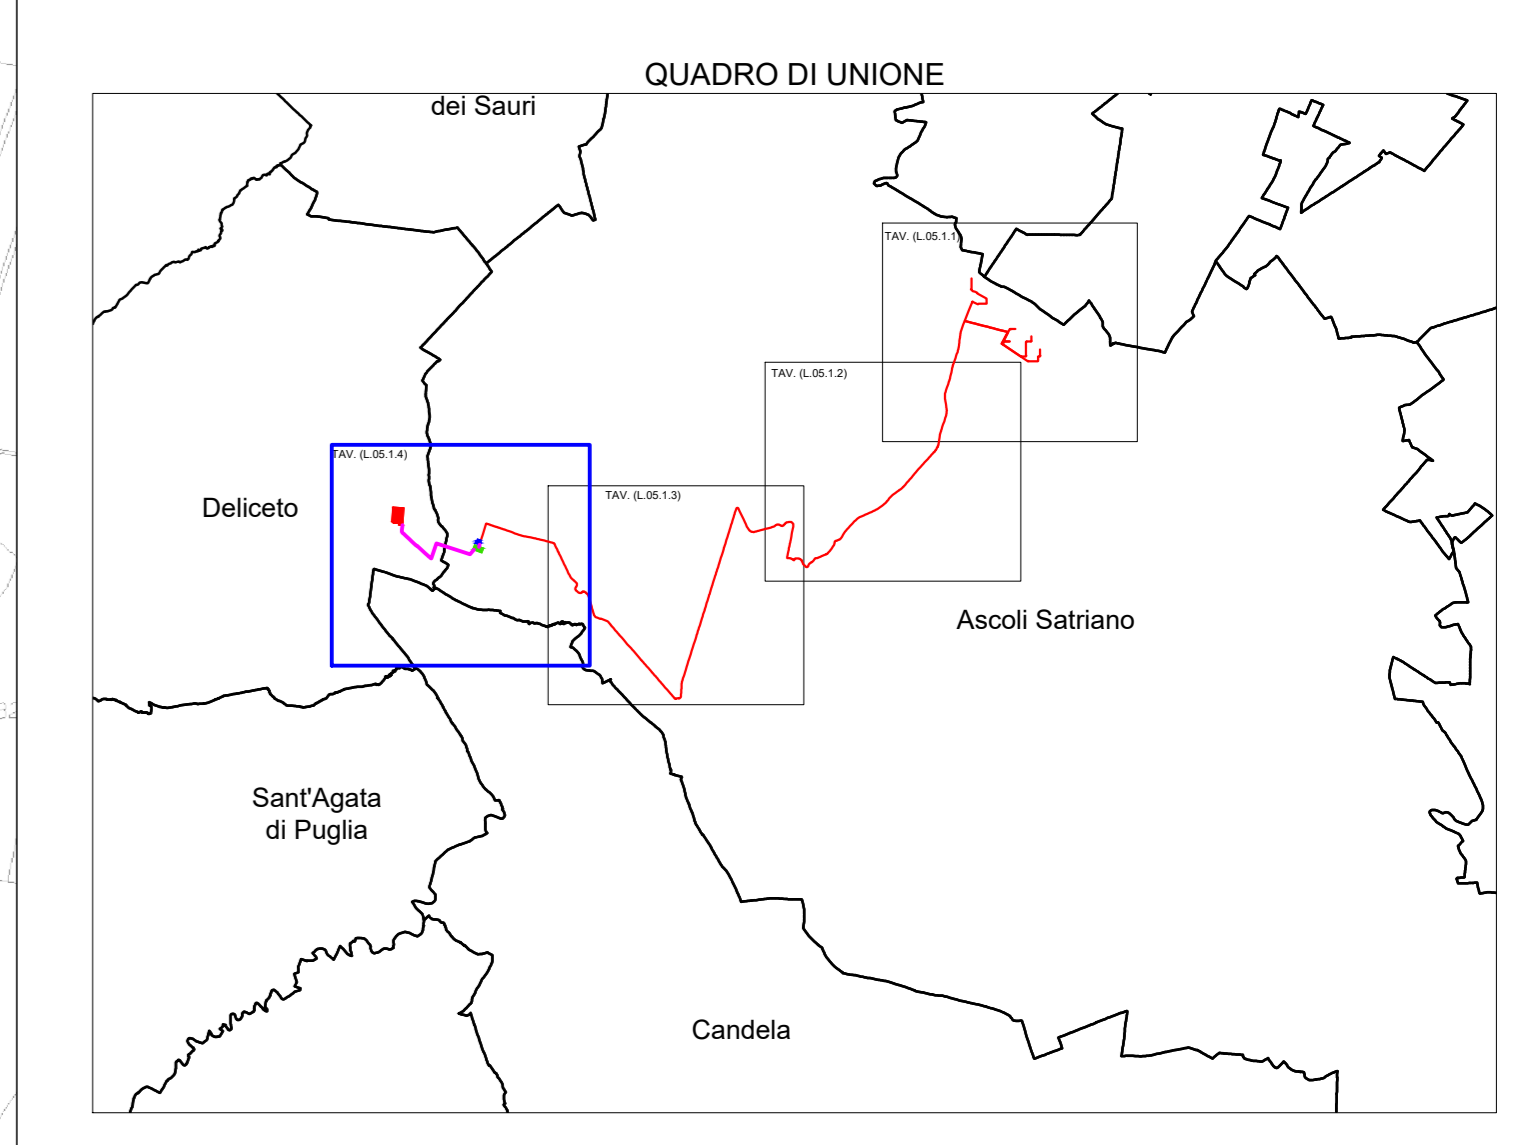


- LEGENDA**
-  Limiti fogli catastali
 -  Particelle impianto contrattualizzate
 -  Cavidotto MT interrato di progetto
 -  Particelle interessate da opere di connessione di progetto e sulle quali si richiede il diritto di servitù/esproprio
 -  aree oggetto di esproprio
 -  asservimento Cavidotto MT interrato di progetto




REGIONE PUGLIA
 PROVINCIA DI FOGGIA
COMUNE DI ASCOLI SATRIANO
 LOCALITÀ POZZO ZINGARO

OGGETTO:
 PROGETTO DEFINITIVO PER LA COSTRUZIONE E L'ESERCIZIO DI UN IMPIANTO AGRO-FOTOVOLTAICO AVENTE POTENZA DI PICCO PARI A 47,29 MWP E POTENZA NOMINALE PARI A 44,98 MW E RELATIVE OPERE DI CONNESSIONE


Sezione:
SEZIONE L - STIMA ECONOMICA

Elaborato:
L.05.1 PIANO PARTICELLARE DI ASSERVIMENTO E DI ESPROPRIO GRAFICO CON OPERE DI CONNESSIONE - PARTE 4 DI 4

Nome file stampa: FV.ASC02.PD.L.05.1.4.pdf	Codice Regionale: <small>ADM042_PlanoCantoneOrizz_24.pdf.rfm</small>	Scala: 1:5000	Formato di stampa: 841x1189
Nome elaborato: FV.ASC02.PD.L.05.1	Tipologia: D		
Proponente: E-WAY FINANCE S.p.A. <small>Via Po, 23 00198 ROMA (RM) P.IVA. 15773121007</small>	Progettista: E-WAY FINANCE S.p.A. <small>Via Po, 23 00198 ROMA (RM) P.IVA. 15773121007</small>		



E-WAY FINANCE S.p.A.
Via Po, 23
 00198 ROMA (RM)
 P.IVA. 15773121007



CODICE	REV. n.	DATA REV.	REDAZIONE	VERIFICA	VALIDAZIONE
FV.ASC02.PD.E.02	00	02/2022	C. Fioravanti, Anzalone	A. Bottone	A. Bottone

