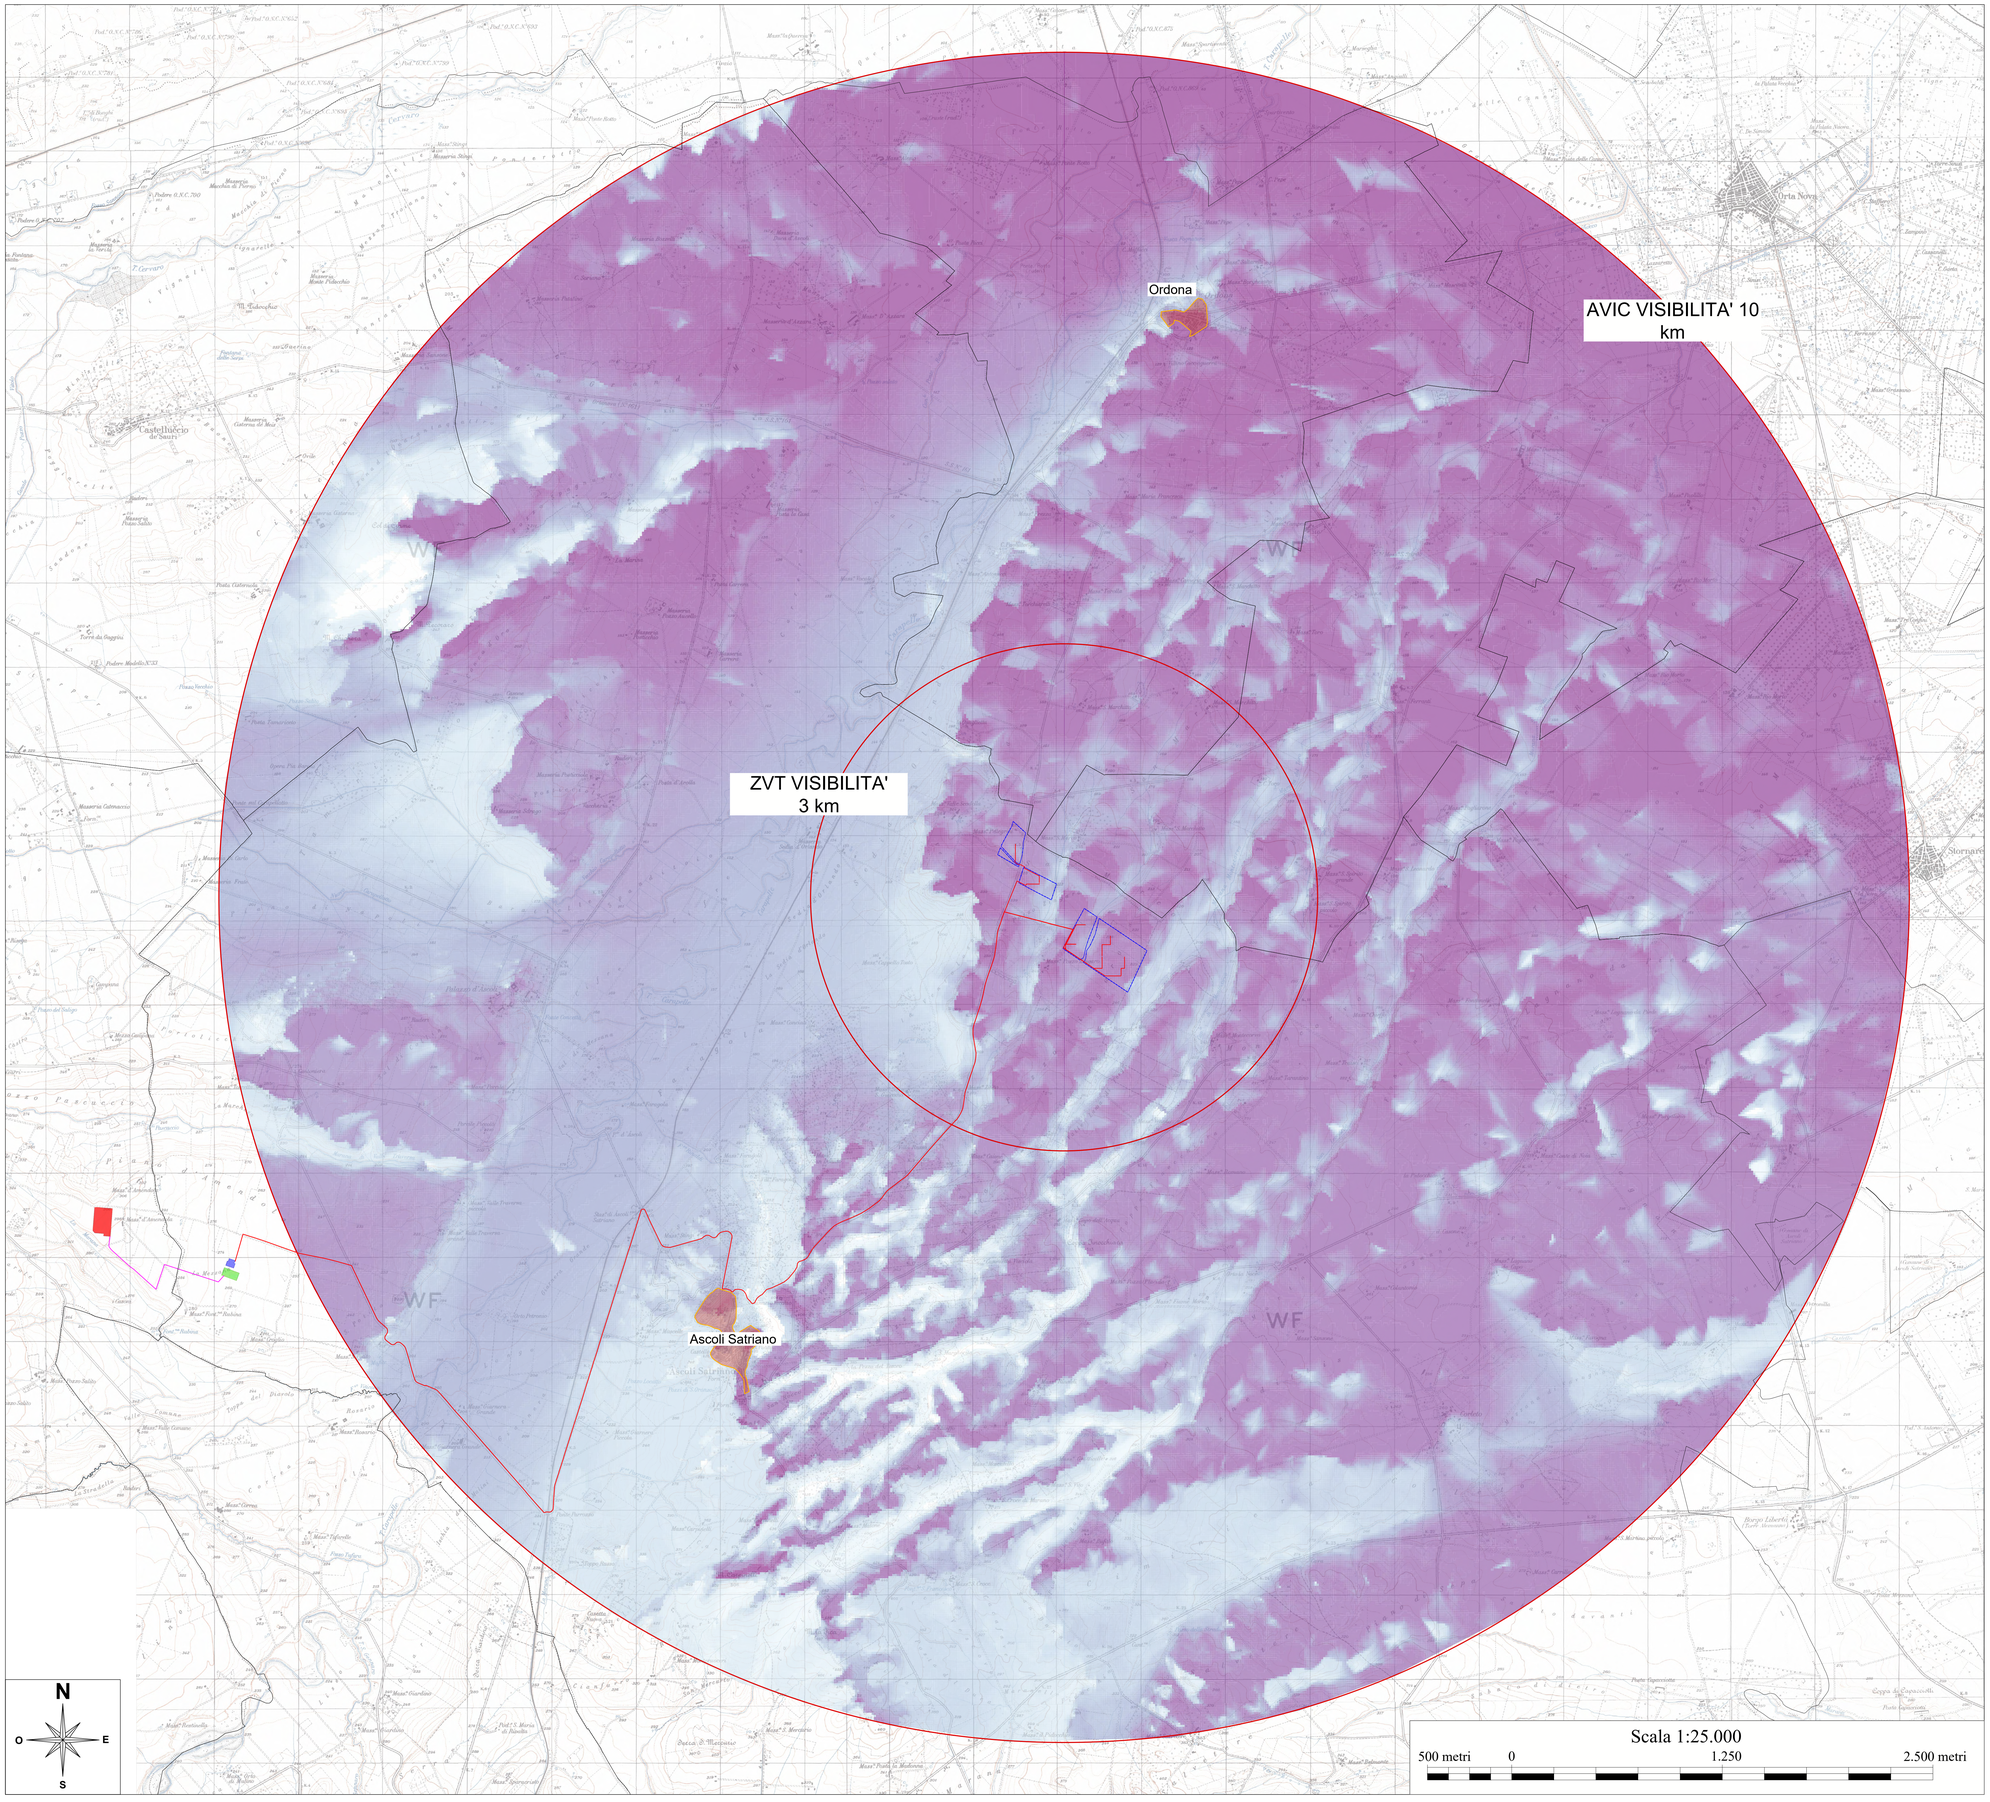

LEGENDA

INQUADRAMENTO TERRITORIALE ED AREE D'IMPATTO SUL PAESAGGIO

Per la definizione della aree d' indagine si è fatto riferimento ai seguenti indirizzi tecnici e normativi:

1. ***D.M. 10-09-2010;***
2. ***DETERM. DIRIG.R. PUGLIA 06/06/2014, N. 162 - D.G.R. 532-n. 2122 del 23/10/2012: Indirizzi applicativi per la valutazione degli impatti cumulativi di impianti di produzione di energia da fonti rinnovabili nella Valutazione di Impatto Ambientale. Regolamentazione degli aspetti tecnici e di dettaglio.***

AVIC: Area vasta impatti cumulativi = 10 Km

ZVT: Zona visibilità teorica = 3 Km

MAPPE DELL' INTERVISIBILITÀ A CONFRONTO

Sul presente elaborato è stato analizzato l'impatto visivo determinato dall'impianto agrovoltaico in progetto messo a confronto con gli impianti *fer* esistenti*, al fine di valutare il contributo del nuovo in relazione all'esistente.

Per la lettura degli **effetti cumulativi** sono state comparate le seguenti mappe:

1. **mappa dell'intervisibilità determinata dal solo impianto in progetto;**
2. **mappa dell'intervisibilità determinata dai soli impianti esistenti;**
3. **mappa dell'intervisibilità cumulativa** (che rappresenta la sovrapposizione delle due precedenti).

Le tre mappe sono state elaborate dal software ***windPRO***, tenendo conto della sola orografia dei luoghi e tralasciando gli ostacoli visivi presenti sul territorio (abitazioni, strutture in elevazione di ogni genere, alberature ecc.) che, per tale motivo, risultano essere ampiamente cautelative rispetto alla reale visibilità degli impianti.

Nel primo caso, analisi della sola intervisibilità dell'impianto agrovoltaico, si fa riferimento ad una **Z**ona di **V**isibilità **T**eorica (**ZVT**), definita come l'area da cui l'impianto può essere teoricamente visto, assunta preliminarmente con un raggio pari a 3 km, come indicato dalla ***D.D.R. PUGLIA 06/06/2014***.
Per i due casi successivi, invece, è stata calcolata un' **A**rea **V**asta per gli **I**mpatti **C**umulativi (**AVIC**) avente raggio pari a 10 km, ai sensi della citata determina regionale.

Dal confronto delle mappe, data la ridotta estensione dell'impianto in progetto, in relazione agli impianti esistenti, in gran parte eolici, si evince come la visibilità effettiva prodotta dal progetto sia assorbita totalmente da quella determinata dagli alti impianti fer esistenti, pertanto come si vede dalla prima mappa il progetto proposto non aggiunge problematiche di co-visibilità.

per impianti esistenti ai sensi della **D.D.R. PUGLIA 06/06/2014, N. 162 - D.G.R. 532-n. 2122 del 23/10/2012 si intende:*

- *impianti già dotati di titolo autorizzativo alla costruzione ed esercizio;*
- *provvisti anche solo di titolo di compatibilità ambientale (esclusione da VIA o parere favorevole di VIA);*
- *impianti per i quali risultano già iniziati i lavori di realizzazione.*

2. Mappa dell'intervisibilità determinata dai soli impianti esistenti

- 0-50
- 50-100
- 100-150
- 150-204

Centri abitati

Confini amministrativi

Confini comunali

Opere in progetto

Perimetrazione recinzione d'impianto

Stazione Deliceto (esistente)

Stazione satellite (Ampliamento Sottostazione Deliceto)

Stazione satellite (Ampliamento Sottostazione Deliceto)

Cavidotto di progetto interrato MT

Cavidotto AT interrato

REGIONE PUGLIA

PROVINCIA DI FOGGIA

COMUNE DI ASCOLI SATRIANO

LOCALITÀ SAN MERCURIO

Oggetto:

PROGETTO DEFINITIVO PER LA COSTRUZIONE E L'ESERCIZIO DI UN IMPIANTO AGRO-FOTOVOLTAICO AVENTE POTENZA DI PICCO PARI A 47,29 MWp E POTENZA NOMINALE PARI A 44,98 MW E RELATIVE OPERE DI CONNESSIONE

Sezione:

SEZIONE RP - PAESAGGISTICA

Elaborato:

MAPPE DELL'INTERVISIBILITÀ A CONFRONTO: IMPIANTO DI PROGETTO - IMPIANTI ESISTENTI - CUMULATIVI - PARTE 2 DI 3

Nome file stampa:	Codifica Regionale:	Scala:	Formato di stampa:
FV.ASC02.PD.RP.05.2.pdf	AXONACT_ElaboratoGrafico_09_05.pdf.p7m	1:25.000	900x1.200
Nome elaborato: FV.ASC02.PD.RP.05.2	Tipologia: D		

Proponente:

E-WAY FINANCE S.p.A.
Via Po, 23
00198 ROMA (RM)
P.IVA. 15773121007

E-WAY FINANCE S.p.A. Via Po, 23 00198 ROMA C.F./P.I. 15773121007

CERRUTI DOMENICO
14.02.2022
12:56:57
GMT+01:00

Progettista:

E-WAY FINANCE S.p.A.
Via Po, 23
00198 ROMA (RM)
P.IVA. 15773121007

BOTTONE ANTONIO
14.02.2022
10:23:48
GMT+01:00

CODICE	REV. n.	DATA REV.	REDAZIONE	VERIFICA	VALIDAZIONE
FV.ASC02.PD.RP.05.2	00	02/2022	M.Botti/S.Bruzzese	A.Bottone	