


- LEGENDA**
- Confini Comunali
 - Reticolo idrografico
 - Interferenze puntuali con il reticolo idrografico
 - Interferenze lineari con il reticolo idrografico
 - Fasce di pertinenza del reticolo idrografico definite secondo N.T.A. dell'A.d.B. Puglia

- Opere di progetto**
- Impianto Agro-fotovoltaico di progetto
 - Caviddotto di progetto interrato MT

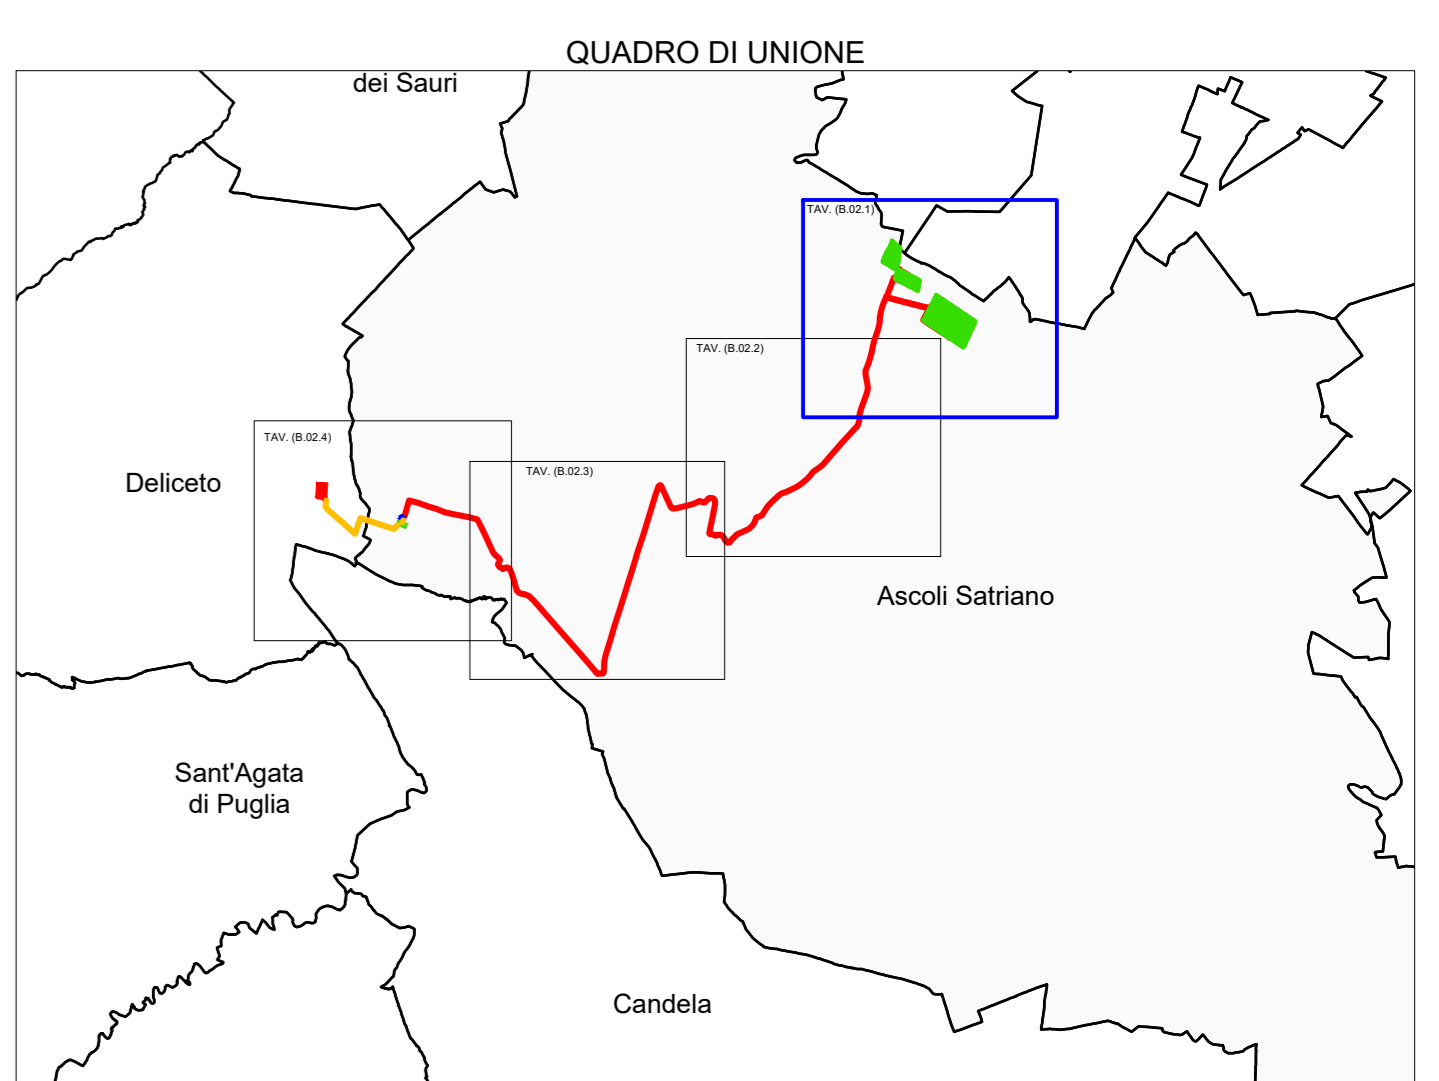

REGIONE PUGLIA
PROVINCIA DI FOGGIA
COMUNE DI ASCOLI SATRIANO
LOCALITÀ POZZO ZINGARO

Oggetto:
PROGETTO DEFINITIVO PER LA COSTRUZIONE E L'ESERCIZIO DI UN IMPIANTO AGRO-FOTOVOLTAICO AVENTE POTENZA DI PICCO PARI A 47,29 MWp E POTENZA NOMINALE PARI A 44,98 MW E RELATIVE OPERE DI CONNESSIONE

Sezione:
SEZIONE A - RELAZIONI GENERALI

Elaborato:
INTERFERENZE CON FASCE DI PERTINENZA RETICOLO IDROGRAFICO DA CARTA IDROGEOLOGICA - PARTE 1 DI 4

Nome file stampa: FV.ASCO2.PD.A.09.1.pdf	Codifica Regionale: ASV007_161852955016_00_01.pdf	Scala: 1:5000	Formato di stampa: A0
Nome elaborato: FV.ASCO2.PD.A.09.1	Tipologia: D		
Proprietario: E-WAY FINANCE S.p.A. Via Po, 23 00198 ROMA (RM) P.IVA. 15773121007	Progettista: E-WAY FINANCE S.p.A. Via Po, 23 00198 ROMA (RM) P.IVA. 15773121007		
E-WAY FINANCE S.p.A. Via Po, 23 00198 ROMA C.F./P.I. 15773121007			

CODICE	REV. n.	DATA REV.	REDAZIONE	VERIFICA	VALIDAZIONE
FV.ASCO2.PD.A.09.1	00	02/2022	D. Genov/A. Castellanico	A. Buttone	A. Buttone

E-WAY FINANCE S.p.A.
www.ewayfinance.it

Scala grafica:
1/5000 = 1:5000

Scale originali:
1/5000 = 1:5000
1/2000 = 1:2000
1/1000 = 1:1000