Coordinate di riferimento UTM WGS 84 Fuso 33

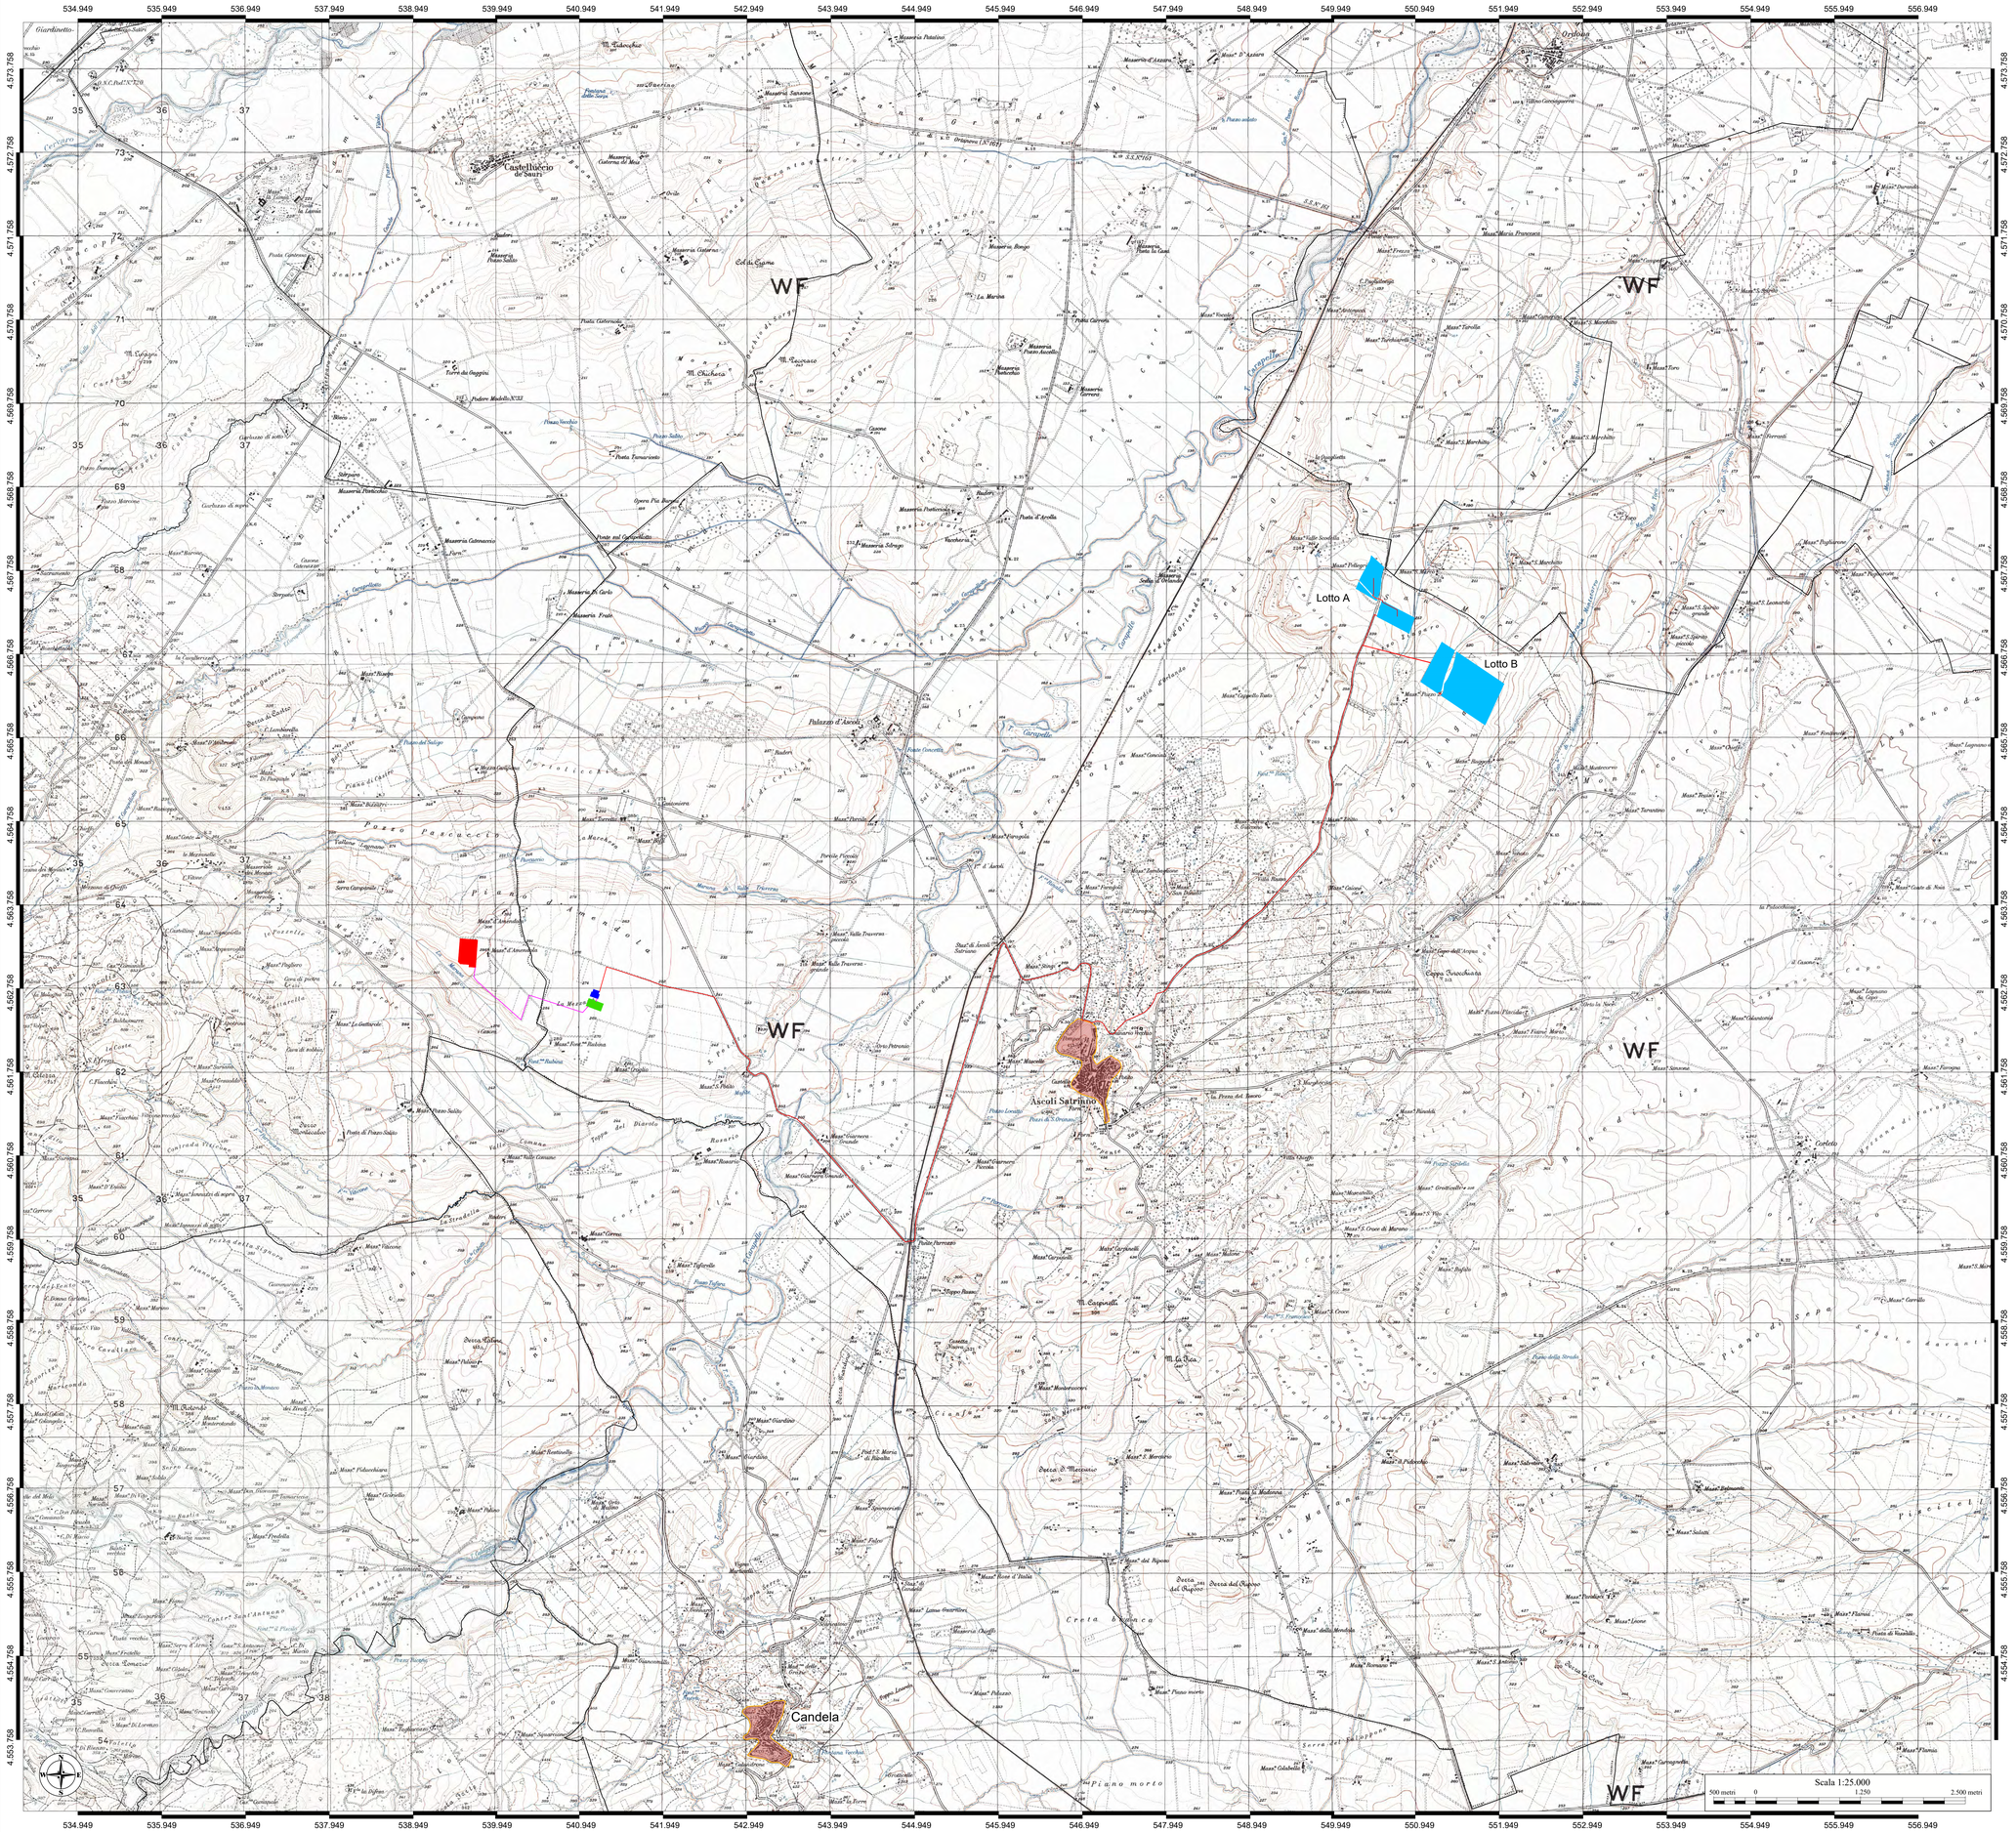


LEGENDA

- Centri abitati
- Confini comunali

***Opere di progetto***

- Impianto Agro-fotovoltaico di progetto
- Stazione elettrica RTN "Deliceto" esistente
- Ampliamento della stazione elettrica RTN di "Deliceto"
- Stazione elettrica d'Utente condivisa con altri produttori
- Cavidotto di progetto interrato MT
- Cavidotto di progetto interrato AT

**Coordinate Parco Agrovoltaico di progetto**

| ID PARCO | UTM -WGS84 (m) – FUSO 33 | | UTM -ED 50 (m) – FUSO 33 | | GAUSS BOAGA (m) | | Catasto | Quote altimetriche (s.l.m.m.) |
|---|---|---|---|---|---|---|---|---|
| | EST | NORD | EST | NORD | EST | NORD | Comune | |
| LOTTO A | 550510 | 4567411 | 550578 | 4567603 | 2570518 | 4567417 | ASCOLI SATRIANO | 225 |
| LOTTO B | 551371 | 4566400 | 551389 | 4566592 | 2571379 | 4566406 | ASCOLI SATRIANO | 240 |

QUADRO DI UNIONE

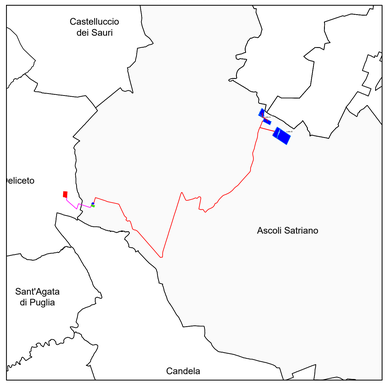


# REGIONE PUGLIA

PROVINCIA DI FOGGIA

# COMUNE DI ASCOLI SATRIANO

*LOCALITÀ POZZO ZINGARO*

Oggetto:

**PROGETTO DEFINITIVO PER LA COSTRUZIONE E L'ESERCIZIO DI UN IMPIANTO AGRO-FOTOVOLTAICO AVENTE POTENZA DI PICCO PARI A 47,29 MWp E POTENZA NOMINALE PARI A 44,98 MW E RELATIVE OPERE DI CONNESSIONE**

Sezione:

**SEZIONE B - INQUADRAMENTO GENERALE OPERE DI PROGETTO**

Elaborato:

**INQUADRAMENTO GENERALE SU IGM 25.000 E COORDINATE**

| Nome file stampa: | Codifica Regionale: | Scala: | Formato di stampa: |
|---|---|---|---|
| FV.ASC02.PD.B.01.pdf | AN3NNC7_ElaboratoGrafico_02_01.pdf.p7m | 1:25000 | 914x1200 |
| Nome elaborato: FV.ASC02.PD.B.01 | Tipologia: D | | |

Proponente:


E-WAY FINANCE S.p.A.
Via Po, 23
00198 ROMA (RM)
P.IVA. 15773121007

CERRUTI DOMENICO 14.02.2022 12:29:39 GMT+01:00

E-WAY FINANCE S.p.A. Via Po, 23 00198 ROMA C.F./P.I. 15773121007


Progettista:


E-WAY FINANCE S.p.A.
Via Po, 23
00198 ROMA (RM)
P.IVA. 15773121007

BOTTONE ANTONIO 11.02.2022 17:28:19 GMT+01:00

ORDINE DEGLI INGEGNERI PROV. BARI A. BOTTONE N. 1585


| CODICE | REV. n. | DATA REV. | REDAZIONE | VERIFICA | VALIDAZIONE |
|---|---|---|---|---|---|
| FV.ASC02.PD.B.01 | 00 | 02/2022 | A. Mascolo/A. Castelluccio | A.Bottone | A.Bottone |