


DESCRIZIONE DEI TRATTI DI PROGETTO									
Tratto	Lunghezza [m]	Scavo cavidotto [m]				Strada asfaltata [m]		Strada bianca [m]	
		Strada Asfaltata	Strada Sterrata	Sampietrini	terreno	Da adeguare	Da realizzare	Da adeguare	
1-2	95	0	0	0	95	0	0	0	
2-3	375	375	0	0	0	0	0	0	
3-4	1480	0	0	0	1480	0	0	0	
4-5	40	0	0	0	40	0	0	0	
5-6	330	0	0	0	330	0	0	0	
6-9	11145	11145	0	0	0	0	0	0	
9-10	145	0	0	145	0	0	0	0	
10-11	1205	0	1205	0	0	0	0	0	
11-12	5020	5020	0	0	0	0	0	0	
12-13	830	0	830	0	0	0	0	0	
13-14	270	0	0	0	270	0	0	0	
13A-13B	1118	0	1118	0	0	0	0	0	
13B-15	395	395	0	0	0	0	0	0	
16-17	145	0	145	0	0	0	0	0	
Lotto A	792	0	0	0	792	0	2850	0	
Lotto B	2630	0	0	0	2630	0	5166	0	
TOT. Scavo cavidotto	16935	3298	145	5637	0	7816	0	0	

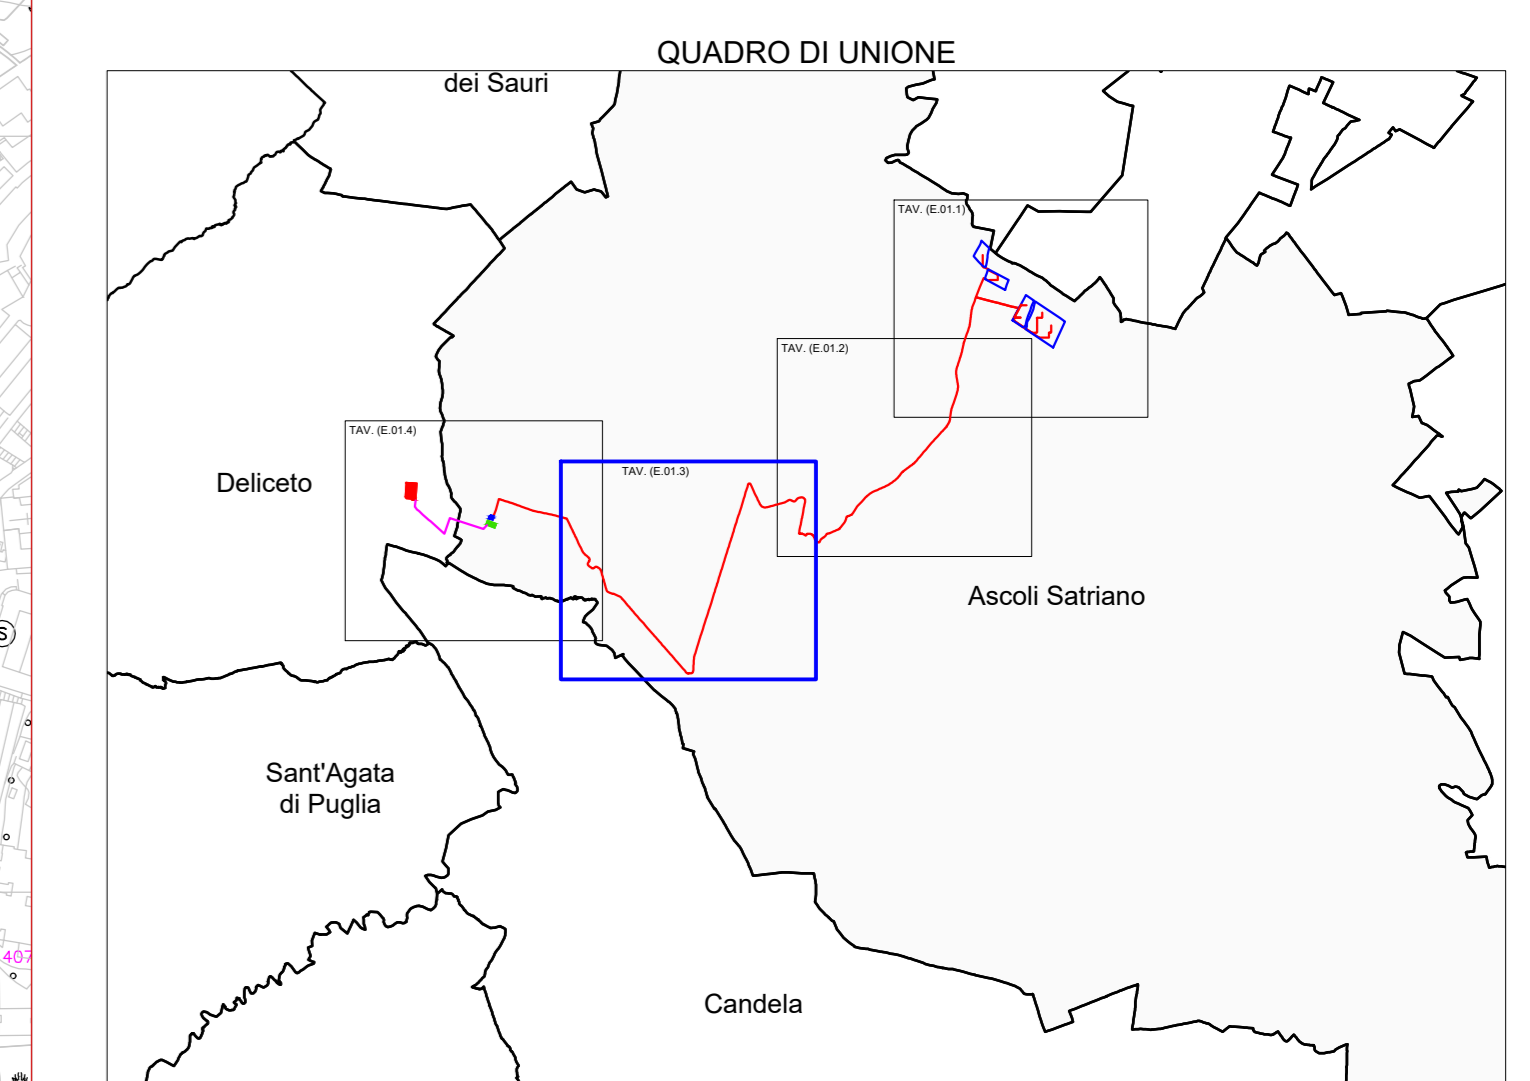

REGIONE PUGLIA
 PROVINCIA DI FOGGIA
COMUNE DI ASCOLI SATRIANO
 LOCALITÀ POZZO ZINGARO

Oggetto:
PROGETTO DEFINITIVO PER LA COSTRUZIONE E L'ESERCIZIO DI UN IMPIANTO AGRO-FOTOVOLTAICO AVENTE POTENZA DI PICCO PARI A 47,29 MWp E POTENZA NOMINALE PARI A 44,98 MW E RELATIVE OPERE DI CONNESSIONE

Sezione:
SEZIONE E - RILIEVI PLANOALTIMETRICI E ELABORATI PROGETTUALI

Elaborato:
E.01 - LAYOUT DI PROGETTO SU CTR IN FASE DI CANTIERE - PARTE 3 DI 4

Nome file stampa: FV.ASC02.PD.E.01.3.pdf	Codifica Regionale: ANONC2_000000000000_00_00_00_00	Scala: 1:5000	Formato di stampa: A0
Nome elaborato: FV.ASC02.PD.E.01	Tipologia: D	Progettista: E-WAY FINANCE S.p.A. Via Po, 23 00198 ROMA (RM) P.IVA. 15773121007	
Proponente: E-WAY FINANCE S.p.A. Via Po, 23 00198 ROMA (RM) P.IVA. 15773121007		E-WAY FINANCE S.p.A. Via Po, 23 00198 ROMA (RM) P.IVA. 15773121007	

CODICE	REV. n.	DATA REV.	REDAZIONE	VERIFICA	VALIDAZIONE
FV.ASC02.PD.E.01	00	07/2012	A. MARCONI - CANTIERISTI	A. BOTTONE	A. BOTTONE