
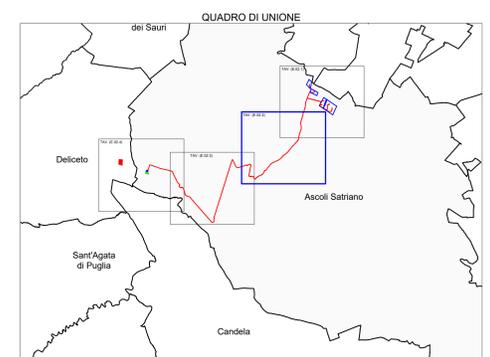


**LEGENDA**

- Confini fogli catastali
- Cavidotto di progetto interrato MT

**DESCRIZIONE DEI TRATTI DI PROGETTO**

Tratto	Lunghezza [m]	Scavo cavidotto [m]			Strada asfaltata [m]			Strada bianca [m]		
		Strada Asfaltata	Strada Sterrata	Sampietrini terreno	Da adeguare	Da realizzare	Da adeguare	Da realizzare	Da adeguare	
1-2	95	0	0	95	0	0	0	0	0	
2-3	375	375	0	0	0	0	0	0	0	
3-4	1480	0	0	1480	0	0	0	0	0	
5-6	40	0	0	40	0	0	0	0	0	
7-8	330	0	0	330	0	0	0	0	0	
8-9	11345	11345	0	0	0	0	0	0	0	
9-10	145	0	145	0	0	0	0	0	0	
10-11	1205	0	1205	0	0	0	0	0	0	
11-12	5030	5030	0	0	0	0	0	0	0	
12-13	830	0	830	0	0	0	0	0	0	
13-14	270	0	0	270	0	0	0	0	0	
<b>SMA 138</b>	<b>1118</b>	<b>0</b>	<b>1118</b>	<b>0</b>	<b>0</b>	<b>0</b>	<b>0</b>	<b>0</b>	<b>0</b>	
<b>13-15</b>	<b>395</b>	<b>395</b>	<b>0</b>	<b>0</b>	<b>0</b>	<b>0</b>	<b>0</b>	<b>0</b>	<b>0</b>	
<b>15-17</b>	<b>145</b>	<b>0</b>	<b>145</b>	<b>0</b>	<b>0</b>	<b>0</b>	<b>0</b>	<b>0</b>	<b>0</b>	
<b>Lotto A</b>	<b>752</b>	<b>0</b>	<b>0</b>	<b>752</b>	<b>0</b>	<b>2850</b>	<b>0</b>	<b>2850</b>	<b>0</b>	
<b>lotto B</b>	<b>2630</b>	<b>0</b>	<b>0</b>	<b>2630</b>	<b>0</b>	<b>5166</b>	<b>0</b>	<b>5166</b>	<b>0</b>	
<b>TOT. Scavo cavidotto</b>	<b>16935</b>	<b>3098</b>	<b>145</b>	<b>5637</b>	<b>0</b>	<b>7816</b>	<b>0</b>	<b>7816</b>	<b>0</b>	

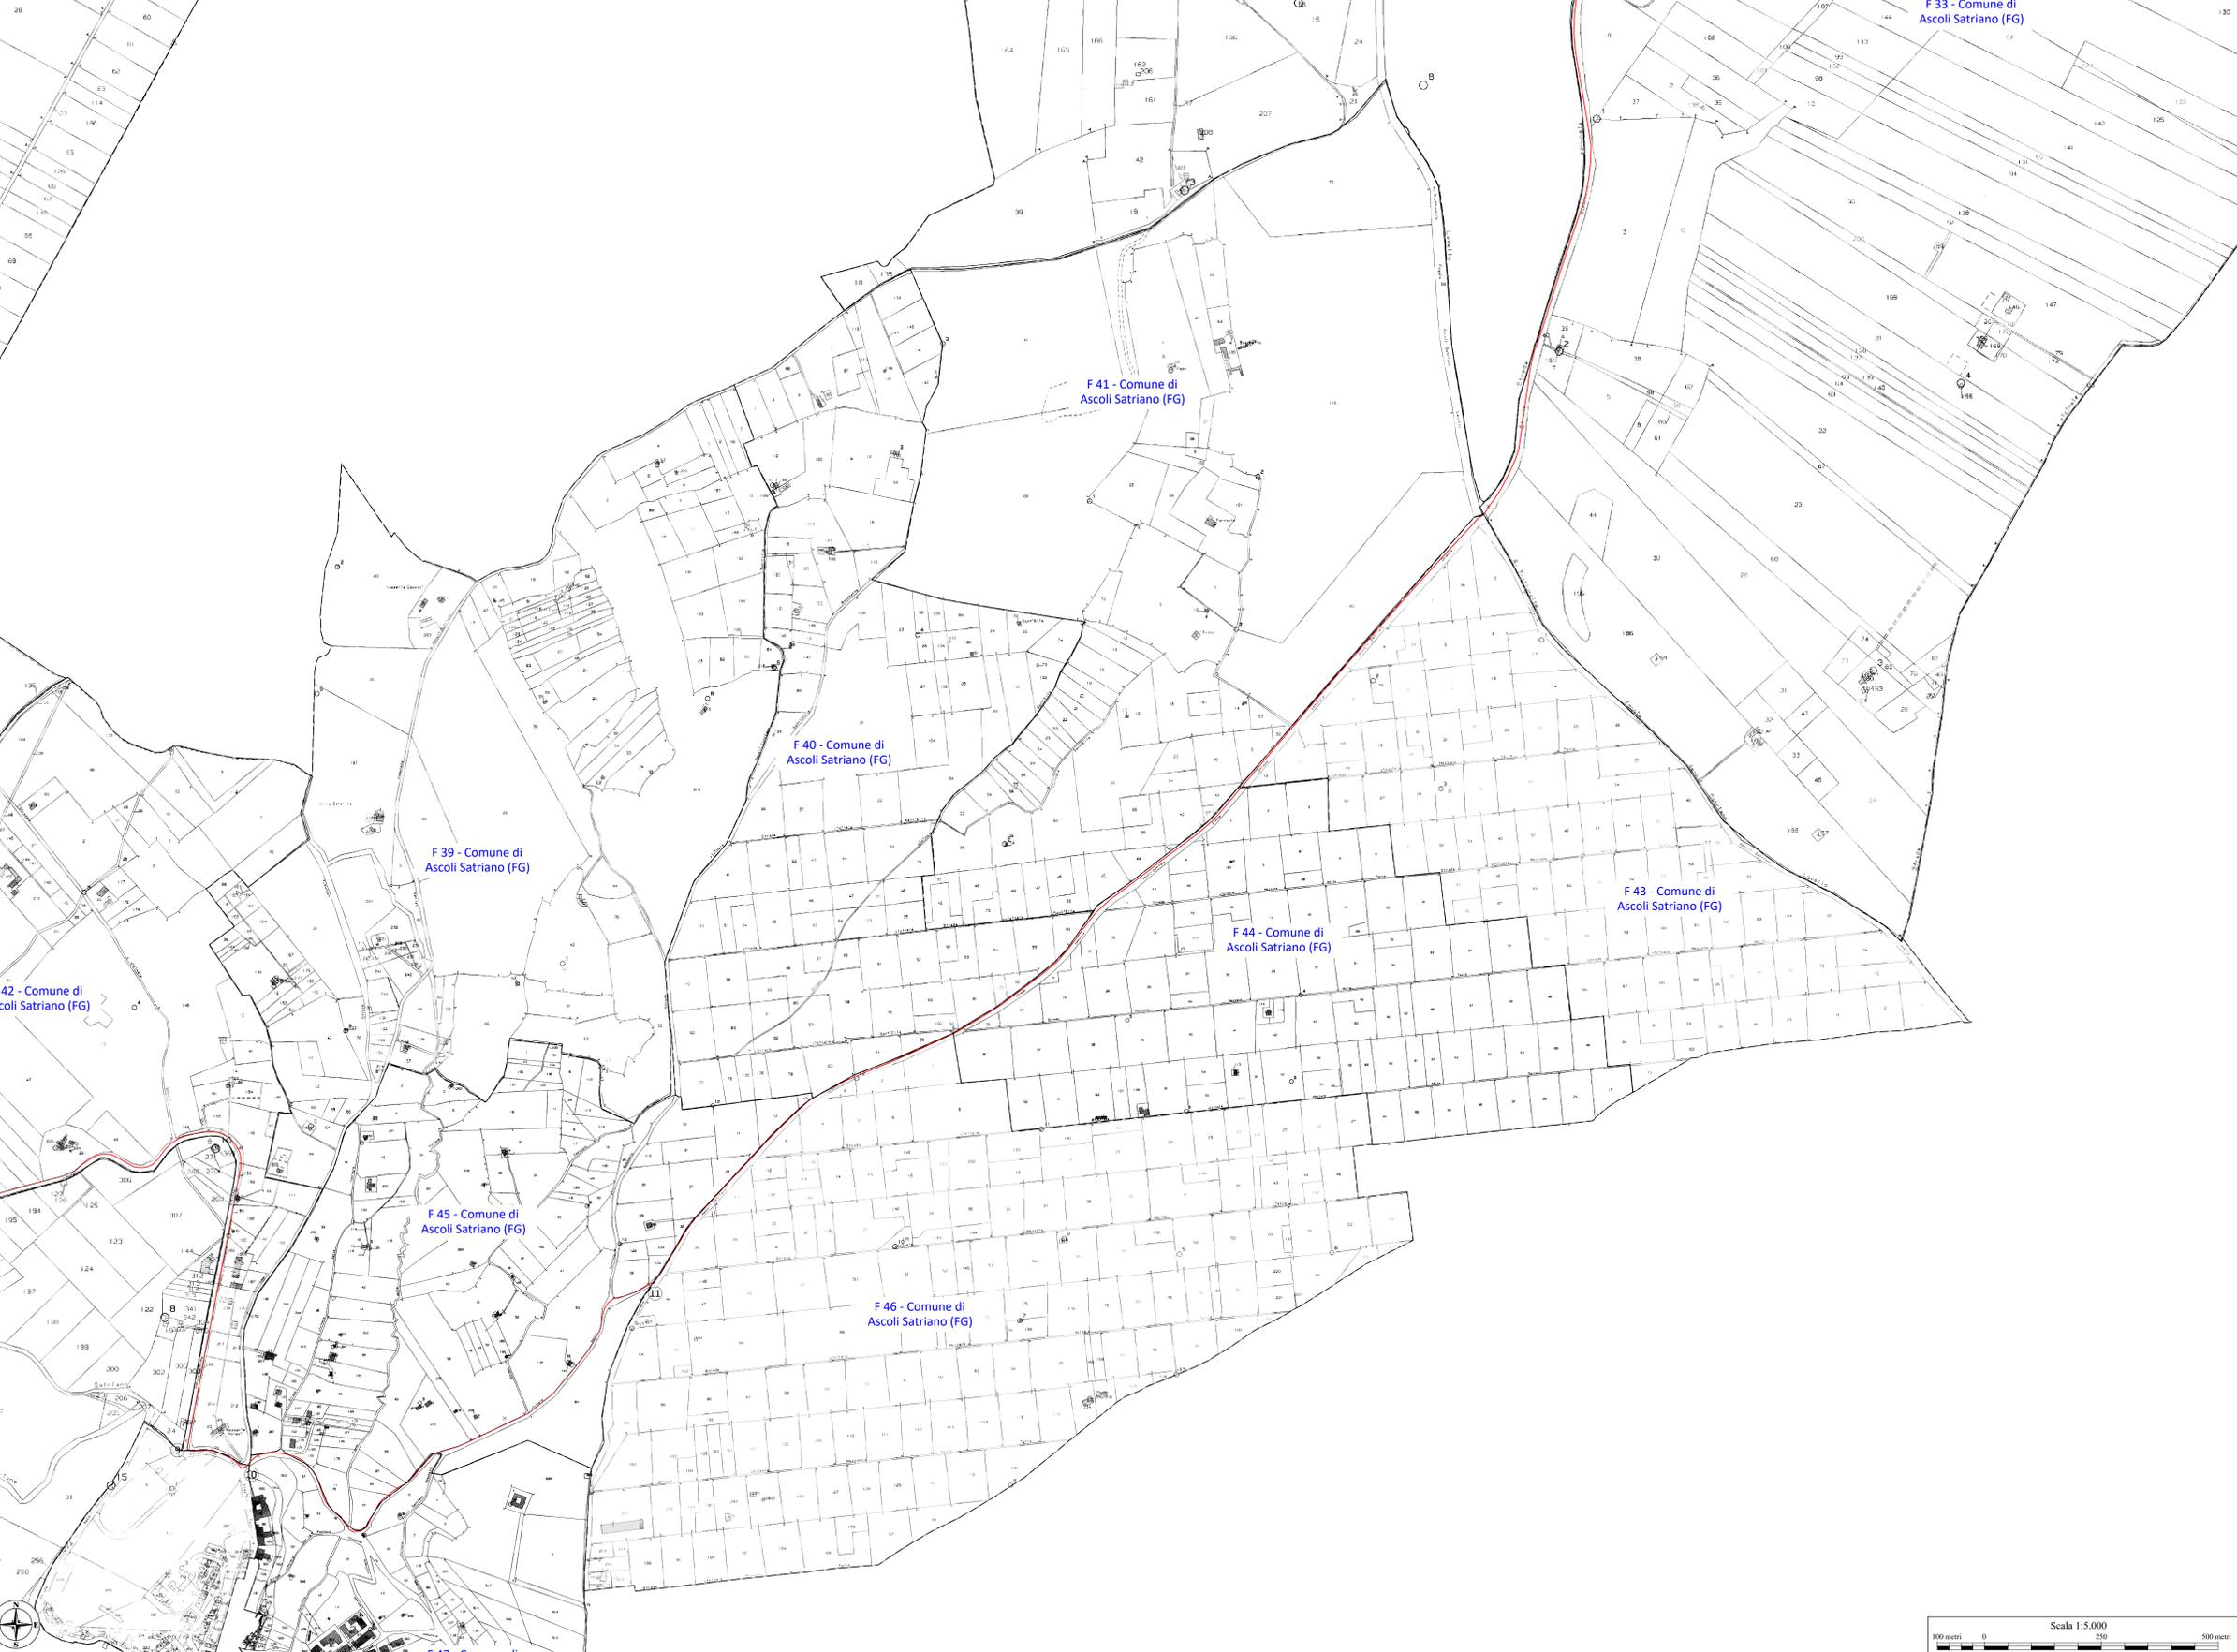

**REGIONE PUGLIA**  
PROVINCIA DI FOGGIA  
**COMUNE DI ASCOLI SATRIANO**  
LOCALITÀ POZZO ZINGARO

**Oggetto:**  
PROGETTO DEFINITIVO PER LA COSTRUZIONE E L'ESERCIZIO DI UN IMPIANTO AGRO-FOTOVOLTAICO AVENTE POTENZA DI PICCO PARI A 47,29 MWp E POTENZA NOMINALE PARI A 44,98 MW E RELATIVE OPERE DI CONNESSIONE

**Sezione:**  
SEZIONE E - RILIEVI PLANOALTIMETRICI E ELABORATI PROGETTUALI

**Elaborato:**  
E.01 - LAYOUT DI PROGETTO SU PLANIMETRIA CATASTALE IN FASE DI CANTIERE - PARTE 2 DI 4

Nome file stampa: FV.ASC02.PD.E.02.2.pdf	Codifica Regionale: ANONC2_Statoveroscuria_24_01_2012	Scala: 1:5000	Formato di stampa: A0
Nome elaborato: FV.ASC02.PD.E.02	Tipologia: D		
Proponente: E-WAY FINANCE S.p.A. Via Po, 23 00158 ROMA (RM) P.IVA. 15773121007		Progettista: E-WAY FINANCE S.p.A. Via Po, 23 00158 ROMA (RM) P.IVA. 15773121007	

**E-WAY FINANCE S.p.A.**  
Via Po, 23  
00158 ROMA  
C.F./P.I. 15773121007

CODICE	REV. n.	DATA REV.	REDAZIONE	VERIFICA	VALIDAZIONE
FV.ASC02.PD.E.02	00	07/2012	A. Maresca/C. Carlucci	A. Bottone	A. Bottone

Scala 1:5.000  
100 metri 0 250 500 metri