


LEGENDA

- Confini Comunali
- Cavidotto di progetto interrato MT

DESCRIZIONE DEI TRATTI DI PROGETTO

Tratto	Lunghezza [m]	Scavo cavidotto [m]			Strada asfaltata [m]		Strada bianca [m]	
		Strada Asfaltata	Strada Smerata	Sempietrici	terreno	Da adattare	Da realizzare	Da adeguare
1-2	95	0	0	0	95	0	0	0
2-3	375	375	0	0	0	0	0	0
3-4	1480	0	0	0	1480	0	0	0
4-5	40	0	0	0	40	0	0	0
5-6	330	0	0	0	330	0	0	0
6-9	11145	11145	0	0	0	0	0	0
9-10	145	0	0	0	145	0	0	0
10-11	1205	0	1205	0	0	0	0	0
11-12	5020	5020	0	0	0	0	0	0
12-13	830	0	830	0	0	0	0	0
13-14	270	0	0	0	270	0	0	0
13A-13B	1118	0	1118	0	0	0	0	0
13B-15	395	395	0	0	0	0	0	0
15-17	145	0	145	0	0	0	0	0
Lotto A	792	0	0	0	792	0	2850	0
Lotto B	2630	0	0	0	2630	0	5166	0
TOT. Scavo cavidotto	10995	3208	2405	5697	0	7816	0	0

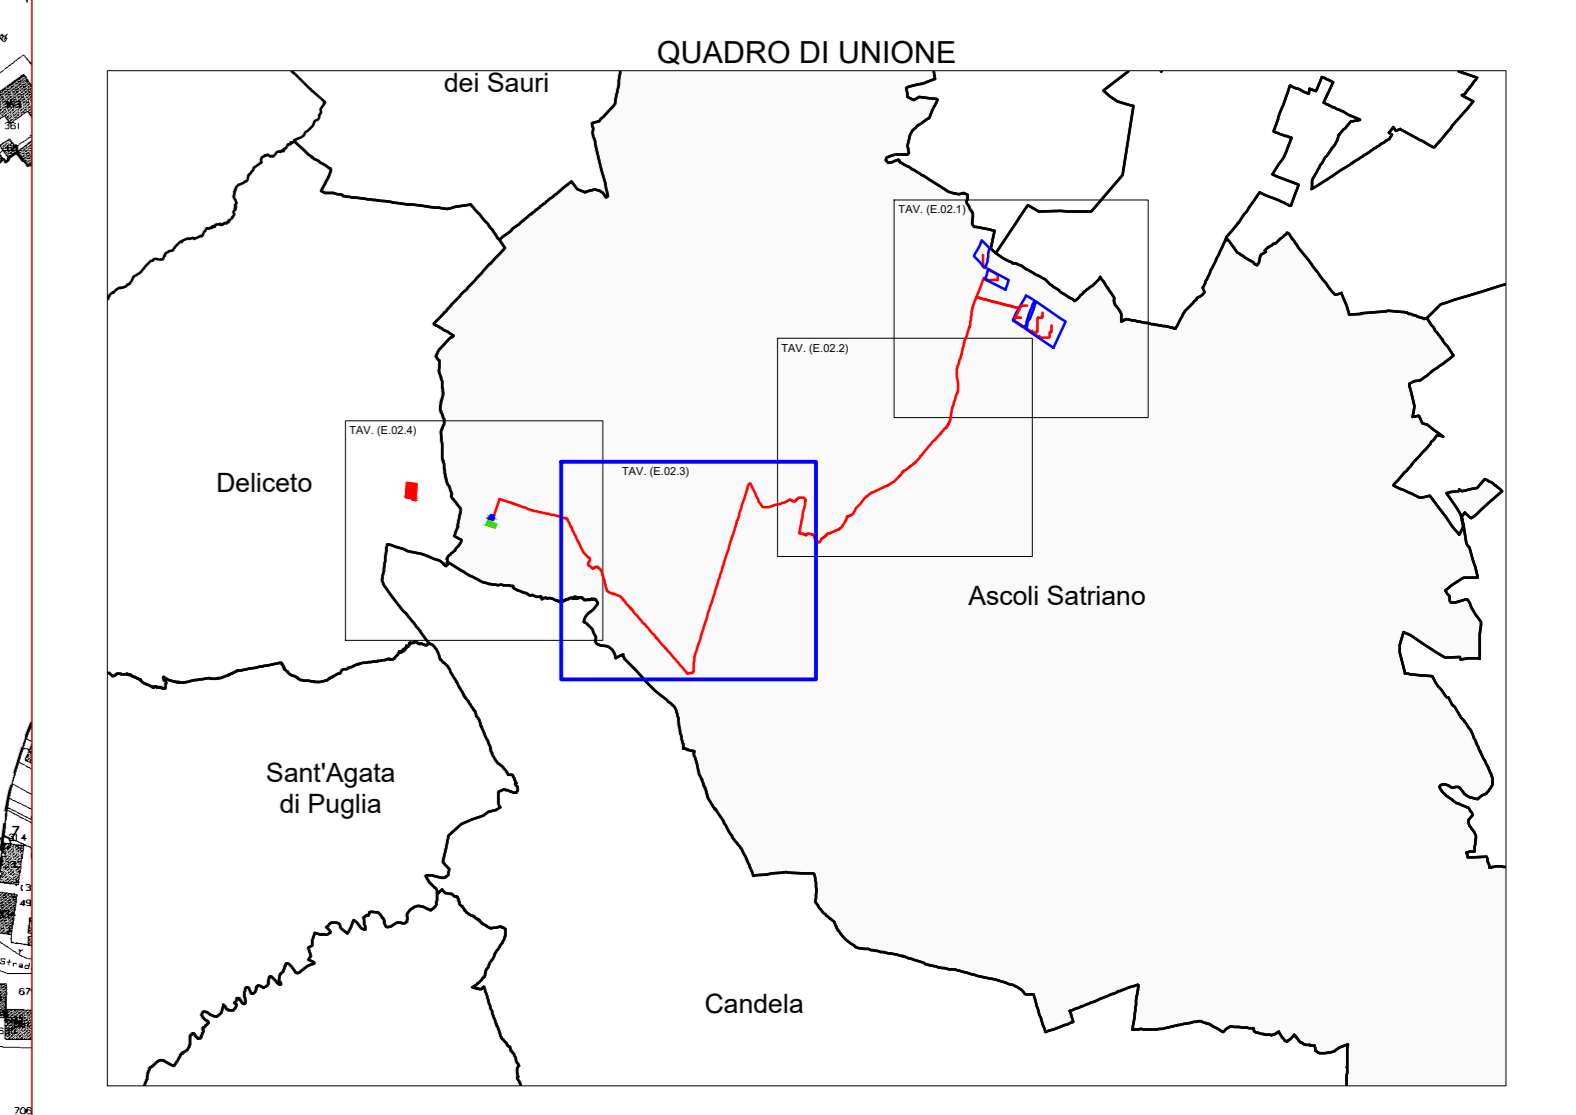

REGIONE PUGLIA
 PROVINCIA DI FOGGIA
COMUNE DI ASCOLI SATRIANO
 LOCALITÀ POZZO ZINGARO

OGGETTO:
 PROGETTO DEFINITIVO PER LA COSTRUZIONE E L'ESERCIZIO DI UN IMPIANTO AGRO-FOTOVOLTAICO AVENTE POTENZA DI PICCO PARI A 47,29 MWp E POTENZA NOMINALE PARI A 44,98 MW E RELATIVE OPERE DI CONNESSIONE

SEZIONE E - RILIEVI PLANOALTIMETRICI E ELABORATI PROGETTUALI

E.01 - LAYOUT DI PROGETTO SU PLANIMETRIA CATASTALE IN FASE DI CANTIERE - PARTE 3 DI 4

Nome file stampa: **FV.ASC02.PD.E.02.3.pdf**
 Nome elaborato: **FV.ASC02.PD.E.02**
 Proprietario: **E-WAY FINANCE S.p.A.**
 Via Po, 23
 00198 ROMA (RM)
 P.IVA: 15773121007

Codice Regionale: **AVANCE2_0400000000_04_07_01**
 Tipologia: **D**
 Progettista: **E-WAY FINANCE S.p.A.**
 Via Po, 23
 00198 ROMA (RM)
 P.IVA: 15773121007

Scala: **1:5000**
 Formato di stampa: **A0**

E-WAY FINANCE S.p.A.
 Via Po, 23
 00198 ROMA (RM)
 P.IVA: 15773121007

CODICE	REV. n.	DATA REV.	REDAZIONE	VERIFICA	VALIDAZIONE
FV.ASC02.PD.E.02	00	07/2012	A. Maresca/C. Carlucci	A. Bottone	A. Bottone

