



LOTTO "A" Sezioni Stradali Profilo 10

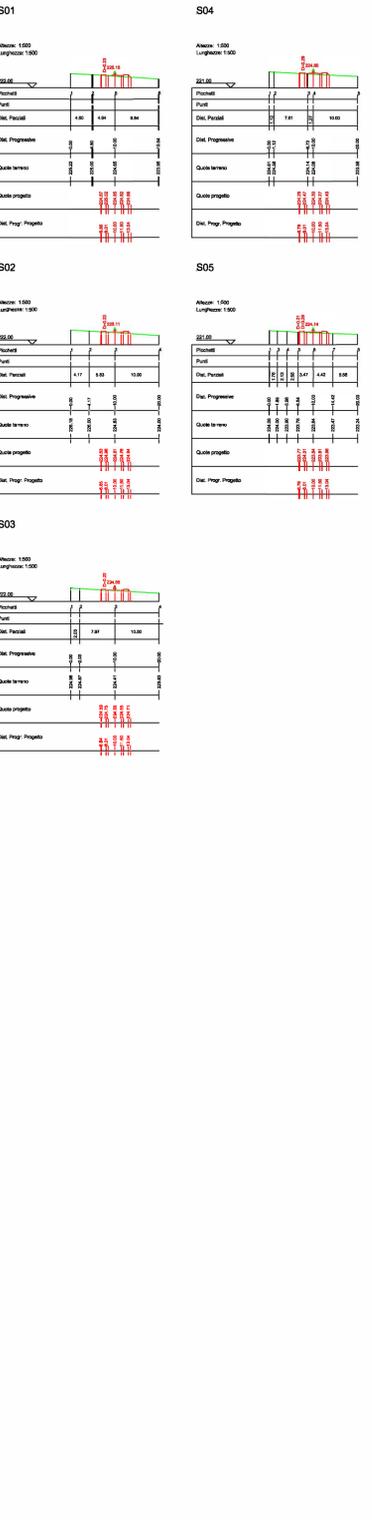


LOTTO "A" Sezioni Stradali Profilo 9




LOTTO "A" Sezioni Stradali Profilo 8

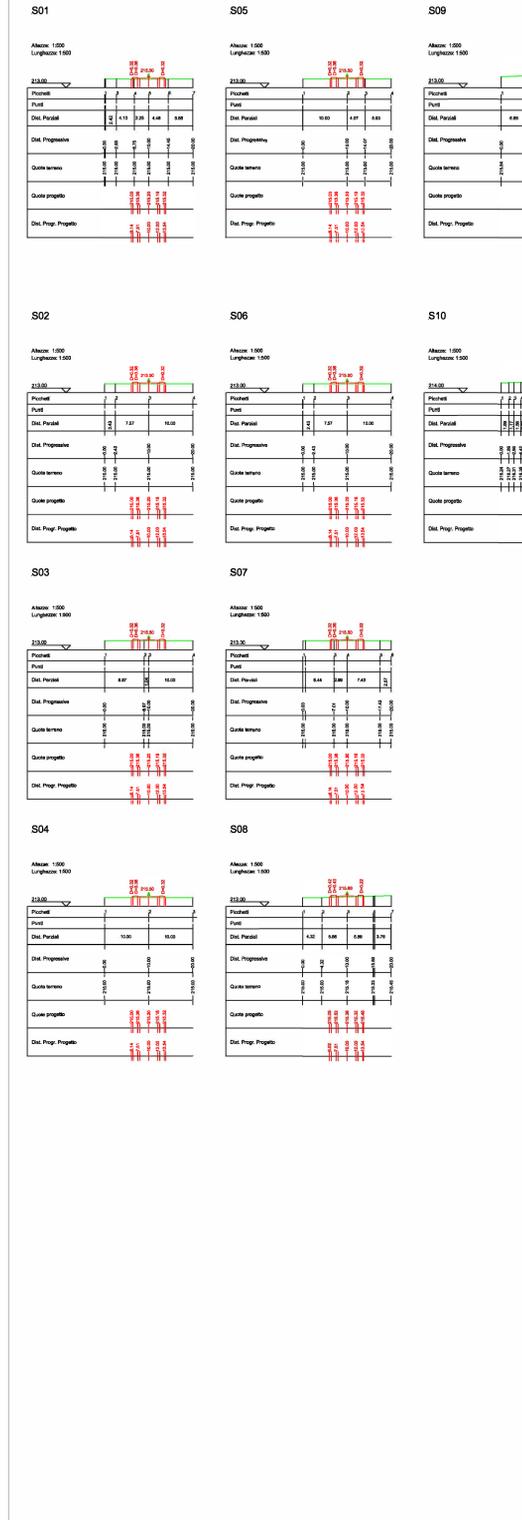

LOTTO "A" Sezioni Stradali Profilo 7

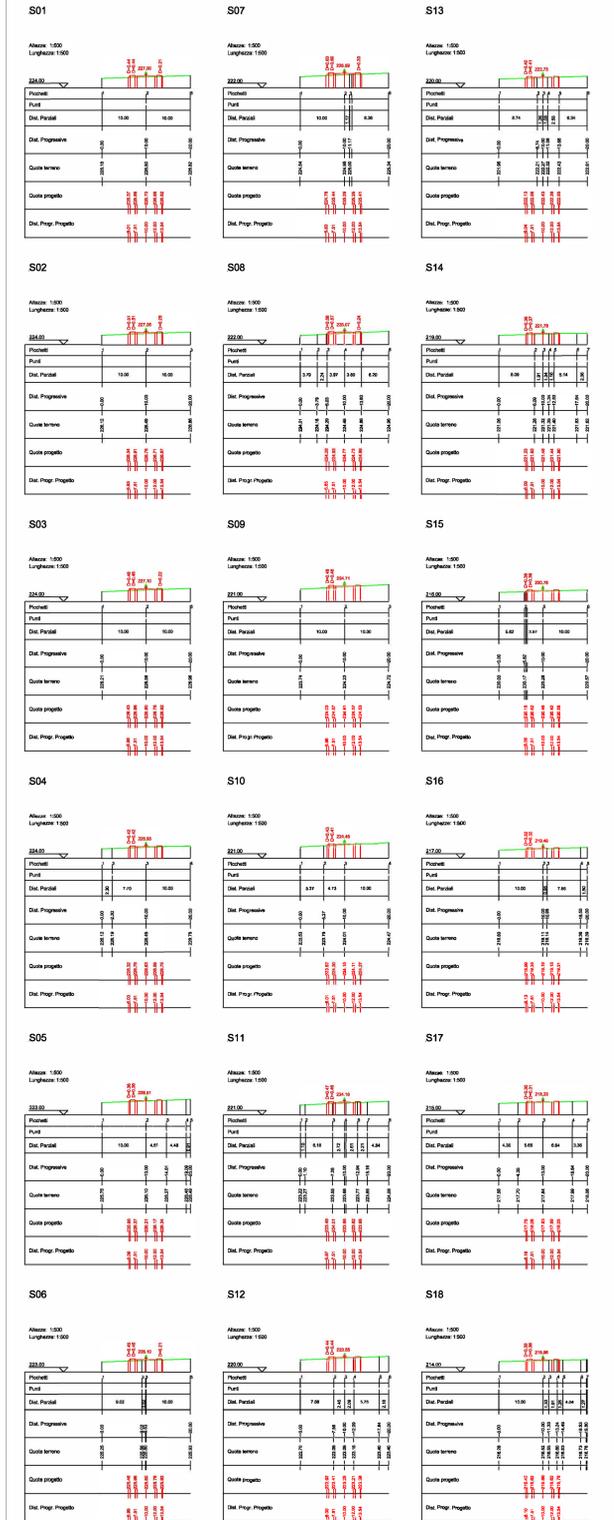

LOTTO "A" Sezioni Stradali Profilo 6

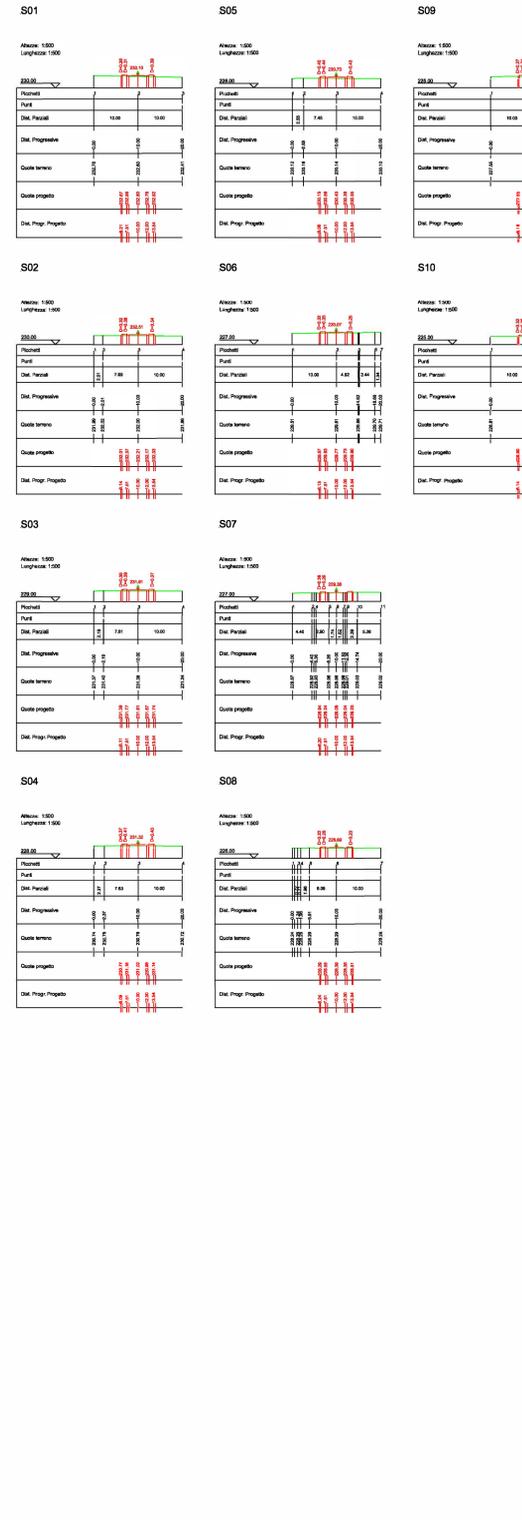

N.B. L'individuazione dei profili riportati nel presente elaborato sono individuati planimetricamente nell'elaborato FV.ASC02.PD.E.06.1

REGIONE PUGLIA PROVINCIA DI FOGGIA COMUNE DI ASCOLI SATRIANO LOCALITÀ POZZO ZINGARO

OGGETTO:
PROGETTO DEFINITIVO PER LA COSTRUZIONE E L'ESERCIZIO DI UN IMPIANTO AGRO-FOTOVOLTAICO AVENTE POTENZA DI PICCO PARI A 47,29 MWp E POTENZA NOMINALE PARI A 44,98 MW E RELATIVE OPERE DI CONNESSIONE

SEZIONE E - RILIEVI PLANOALTIMETRICI E ELABORATI PROGETTUALI

SEZIONI TIPOLOGICHE DELLA VIABILITA' INTERNA "LOTTO A"
Parte 2 di 2

Nome file stampo: FV.ASC02.PD.E.07.2.pdf
 Nome elaborato: FV.ASC02.PD.E.07
 Codice Regionale: AN3N4C7_ElaboratoGrafico_04_16.pdf.p7m
 Fogli: 1
 Scala: 1:500
 Formato di stampa: 754x1688

Proprietario: E-WAY FINANCE S.p.A.
 Via Po, 23
 00188 ROMA (RM)
 P.IVA. 15775121007

Progettista: E-WAY FINANCE S.p.A.
 Via Po, 23
 00188 ROMA (RM)
 P.IVA. 15775121007

CODICE	REV. N.	DATA REV.	REDAZIONE	VERIFICA	VALIDAZIONE
FV.ASC02.PD.E.07	01	02/2022	S. Caracciolo	A. Bottone	A. Bottone