

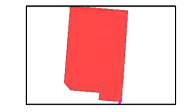
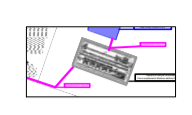
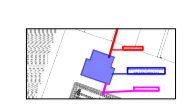
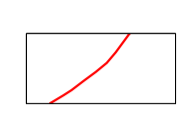


FOGLIO 22
ASCOLI SATRIANO

FOGLIO 57
ASCOLI SATRIANO

- Opere di progetto**
-  Stazione elettrica RTN "Deliceto" esistente
 -  Ampliamento della stazione elettrica RTN di "Deliceto"
 -  Stazione elettrica d'Utente condivisa con altri produttori
 -  Cavidotto di progetto interrato MT
 -  Cavidotto di progetto interrato AT

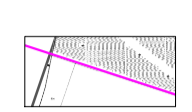

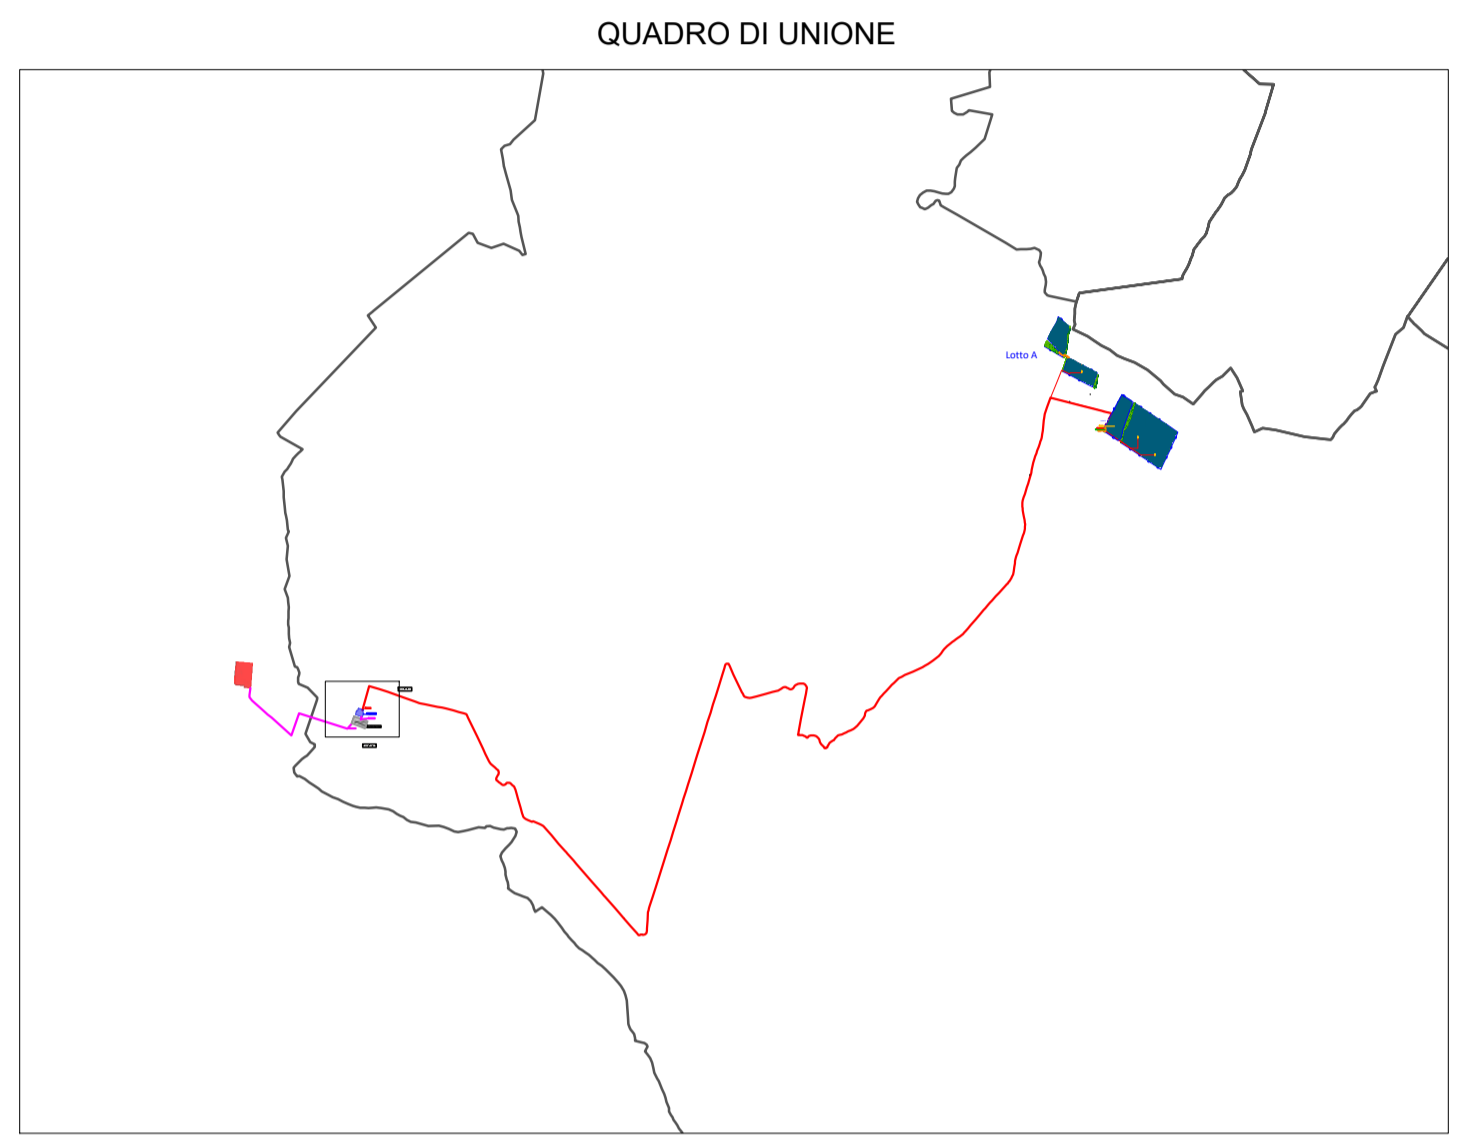

REGIONE PUGLIA
PROVINCIA DI FOGGIA
COMUNE DI ASCOLI SATRIANO
LOCALITÀ POZZO ZINGARO

Oggetto:
PROGETTO DEFINITIVO PER LA COSTRUZIONE E L'ESERCIZIO DI UN IMPIANTO AGRO-FOTOVOLTAICO AVENTE POTENZA DI PICCO PARI A 47,29 MWp E POTENZA NOMINALE PARI A 44,98 MW E RELATIVE OPERE DI CONNESSIONE

Sezione:
SEZIONE H - ELABORATI PROGETTUALI SISTEMA ELETTRICO

Elaborato:
PLANIMETRIA SU BASE CATASTALE - STAZIONE ELETTRICA DI SMISTAMENTO 150 kV TERNA, AREA COMUNE PER CONDIVISIONE CONNESSIONE E STAZIONE ELETTRICA UTENTE

Nome file stampa: FV.ASC02.PD.H.01.pdf	Codifica Regionale: AS2INACT_ElaboratoGrafico_06_01.pdf.g7m	Scala: 1:2.000	Formato di stampa: A1		
Nome elaborato: FV.ASC02.PD.H.01	Tipologia: D				
Proponente: E-WAY FINANCE S.p.A. Via Po, 23 00198 ROMA (RM) P.IVA. 15773121007	Progettista: E-WAY FINANCE S.p.A. Via Po, 23 00198 ROMA (RM) P.IVA. 15773121007				
 E-WAY FINANCE S.p.A. Via Po, 23 00198 ROMA C.F./P.I. 15773121007					
CODICE FV.ASC02.PD.H.01	REV. n. 00	DATA REV. 02/2022	REDAZIONE D.Benicvenga	VERIFICA A.Bottone	VALIDAZIONE A.Bottone
Sede legale Via Po, 23 00198 ROMA (RM) tel. +39 0694414500		Sede operativa Via Provinciale, 5 84044 ALBANELLA (SA) tel. +39 0828984561			

Mass. Fontana Rubina

Mass. Piano dell'Amendola