

Foto AT.1 - Attraversamento linea AT



Foto AT.2 - Attraversamento linea AT



Foto AT.3 - Attraversamento linea AT



Foto AT.4 - Attraversamento linea AT



Foto AT.5 - Attraversamento linea AT



Foto AT.7 - Attraversamento linea AT



Foto AT.8 - Attraversamento linea AT



Foto AT.9 - Attraversamento linea AT



Foto AT.10 - Attraversamento linea AT



Foto AT.11 - Attraversamento linea AT



Foto IS.1 - Attraversamento Strada Provinciale



Foto MT.1 - Attraversamento linea MT

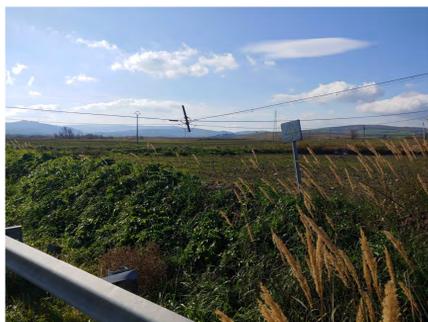


Foto RI.21 - Attraversamento Reticolo Idrografico



Foto AT.13 - Attraversamento linea AT




Foto RI.20 - Attraversamento Reticolo Idrografico



Foto AT.14 - Attraversamento linea AT



Foto AT.15 - Attraversamento linea AT

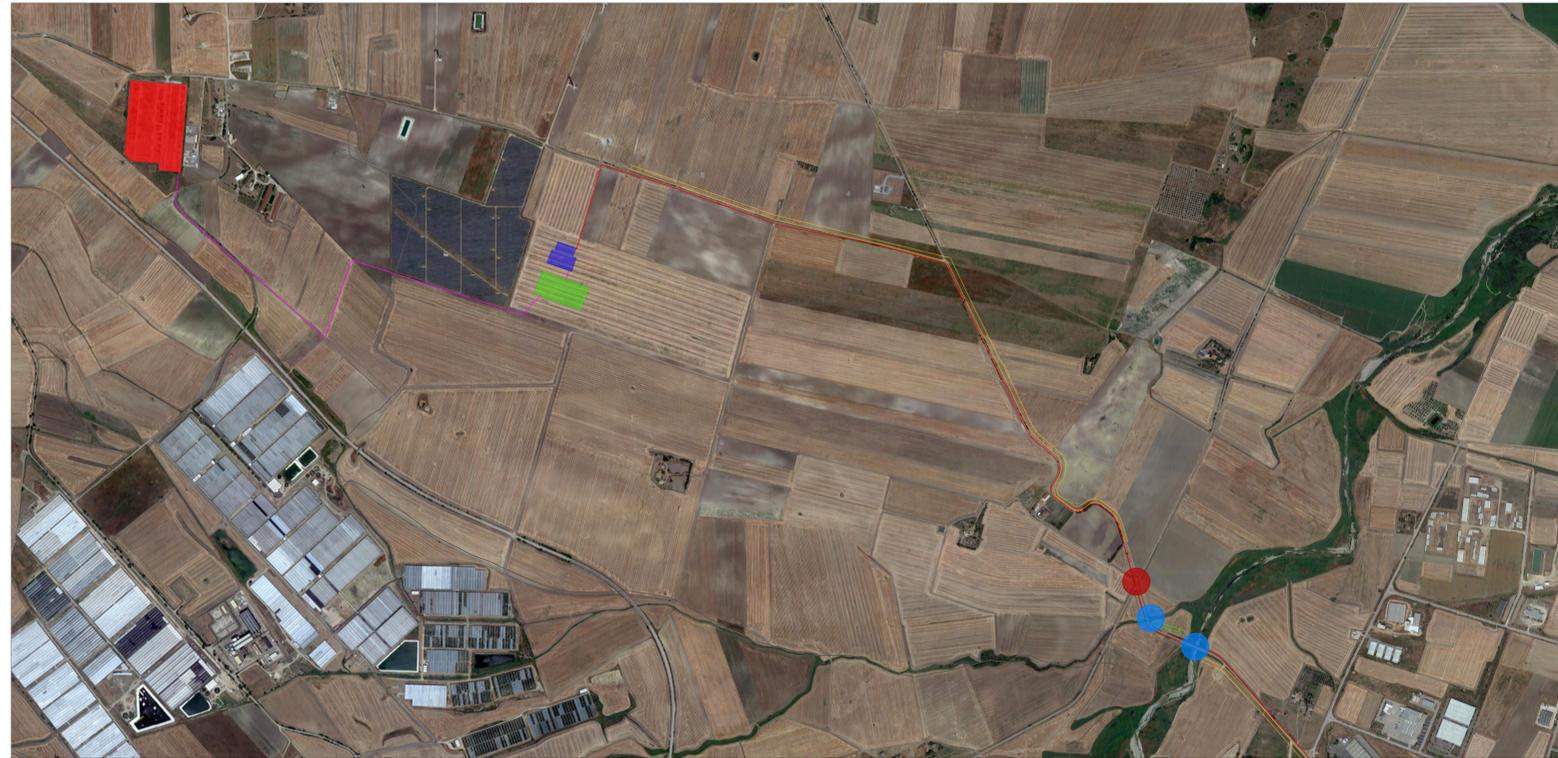

LEGENDA


- Centri abitati
- Confini comunali
- Opere di progetto**
 - Impianto Agro-fotovoltaico di progetto
 - Stazione elettrica RTN "Deliceto" esistente
 - Ampliamento della stazione elettrica RTN di "Deliceto"
 - Stazione elettrica d'Utenne condivisa con altri produttori
 - Cavidotto di progetto interrato MT
 - Cavidotto di progetto interrato AT

ID PARCO	UTM-WGS84 (m) - FUSO 33				UTM-ED 50 (m) - FUSO 33				GAUSS BOAGA (m)	Catasto	Quote (altimetriche) s.l.m. (m)
	EST	NORD	EST	NORD	EST	NORD	EST	NORD			
LOTTO A	509510	4987433	330679	4367003	2701181	4947417	330679	4367003	2701181	4947417	225
LOTTO B	511321	4966400	331389	4366992	2571325	4966400	331389	4366992	2571325	4966400	240

Legenda Interferenze

- Attraversamento canale di raccolta acque meteoriche
- Attraversamento reticolo idrografico
- Attraversamento elettrodoto M.T.
- Interferenza con Ponte
- Interferenza con Gasdotto
- Interferenza con Acquedotto Soprelevato

QUADRO DI UNIONE

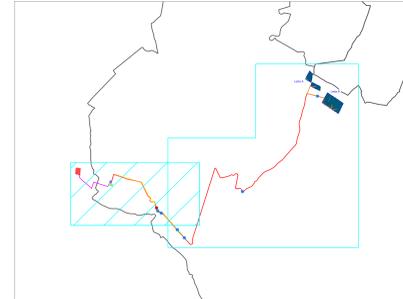

REGIONE PUGLIA
 PROVINCIA DI FOGGIA
COMUNE DI ASCOLI SATRIANO
 LOCALITÀ POZZO ZINGARO

Objetto:
PROGETTO DEFINITIVO PER LA COSTRUZIONE E L'ESERCIZIO DI UN IMPIANTO AGRO-FOTOVOLTAICO AVENTE POTENZA DI PICCO PARI A 47,29 MWp E POTENZA NOMINALE PARI A 44,98 MW E RELATIVE OPERE DI CONNESSIONE

Sezione:
SEZIONE H - ELABORATI PROGETTUALI SISTEMA ELETTRICO

Elaborato:
INDIVIDUAZIONE PLANIMETRICA INTERFERENZE
 Parte 1 di 2

Nome file stampa: FV.ASC02.PD.H.09.pdf
 Nome elaborato: FV.ASC02.PD.H.09.1
 Proprietario: E-WAY FINANCE S.p.A.
 Via Po, 23
 00158 ROMA (RM)
 P.IVA. 15773121007

Codice Regionale: FV.ASC02.PD.H.09.1
 Formato di stampa: 1:8.000 910X1500

Progettista: E-WAY FINANCE S.p.A.
 Via Po, 23
 00158 ROMA (RM)
 P.IVA. 15773121007



CODICE	REV. n.	DATA REV.	REDAZIONE	VERIFICA	VALIDAZIONE
FV.ASC02.PD.H.09.1	00	02/2022	D. Breviavanzo	A. Bottone	A. Bottone