INQUADRAMENTO
Scala 1:5000

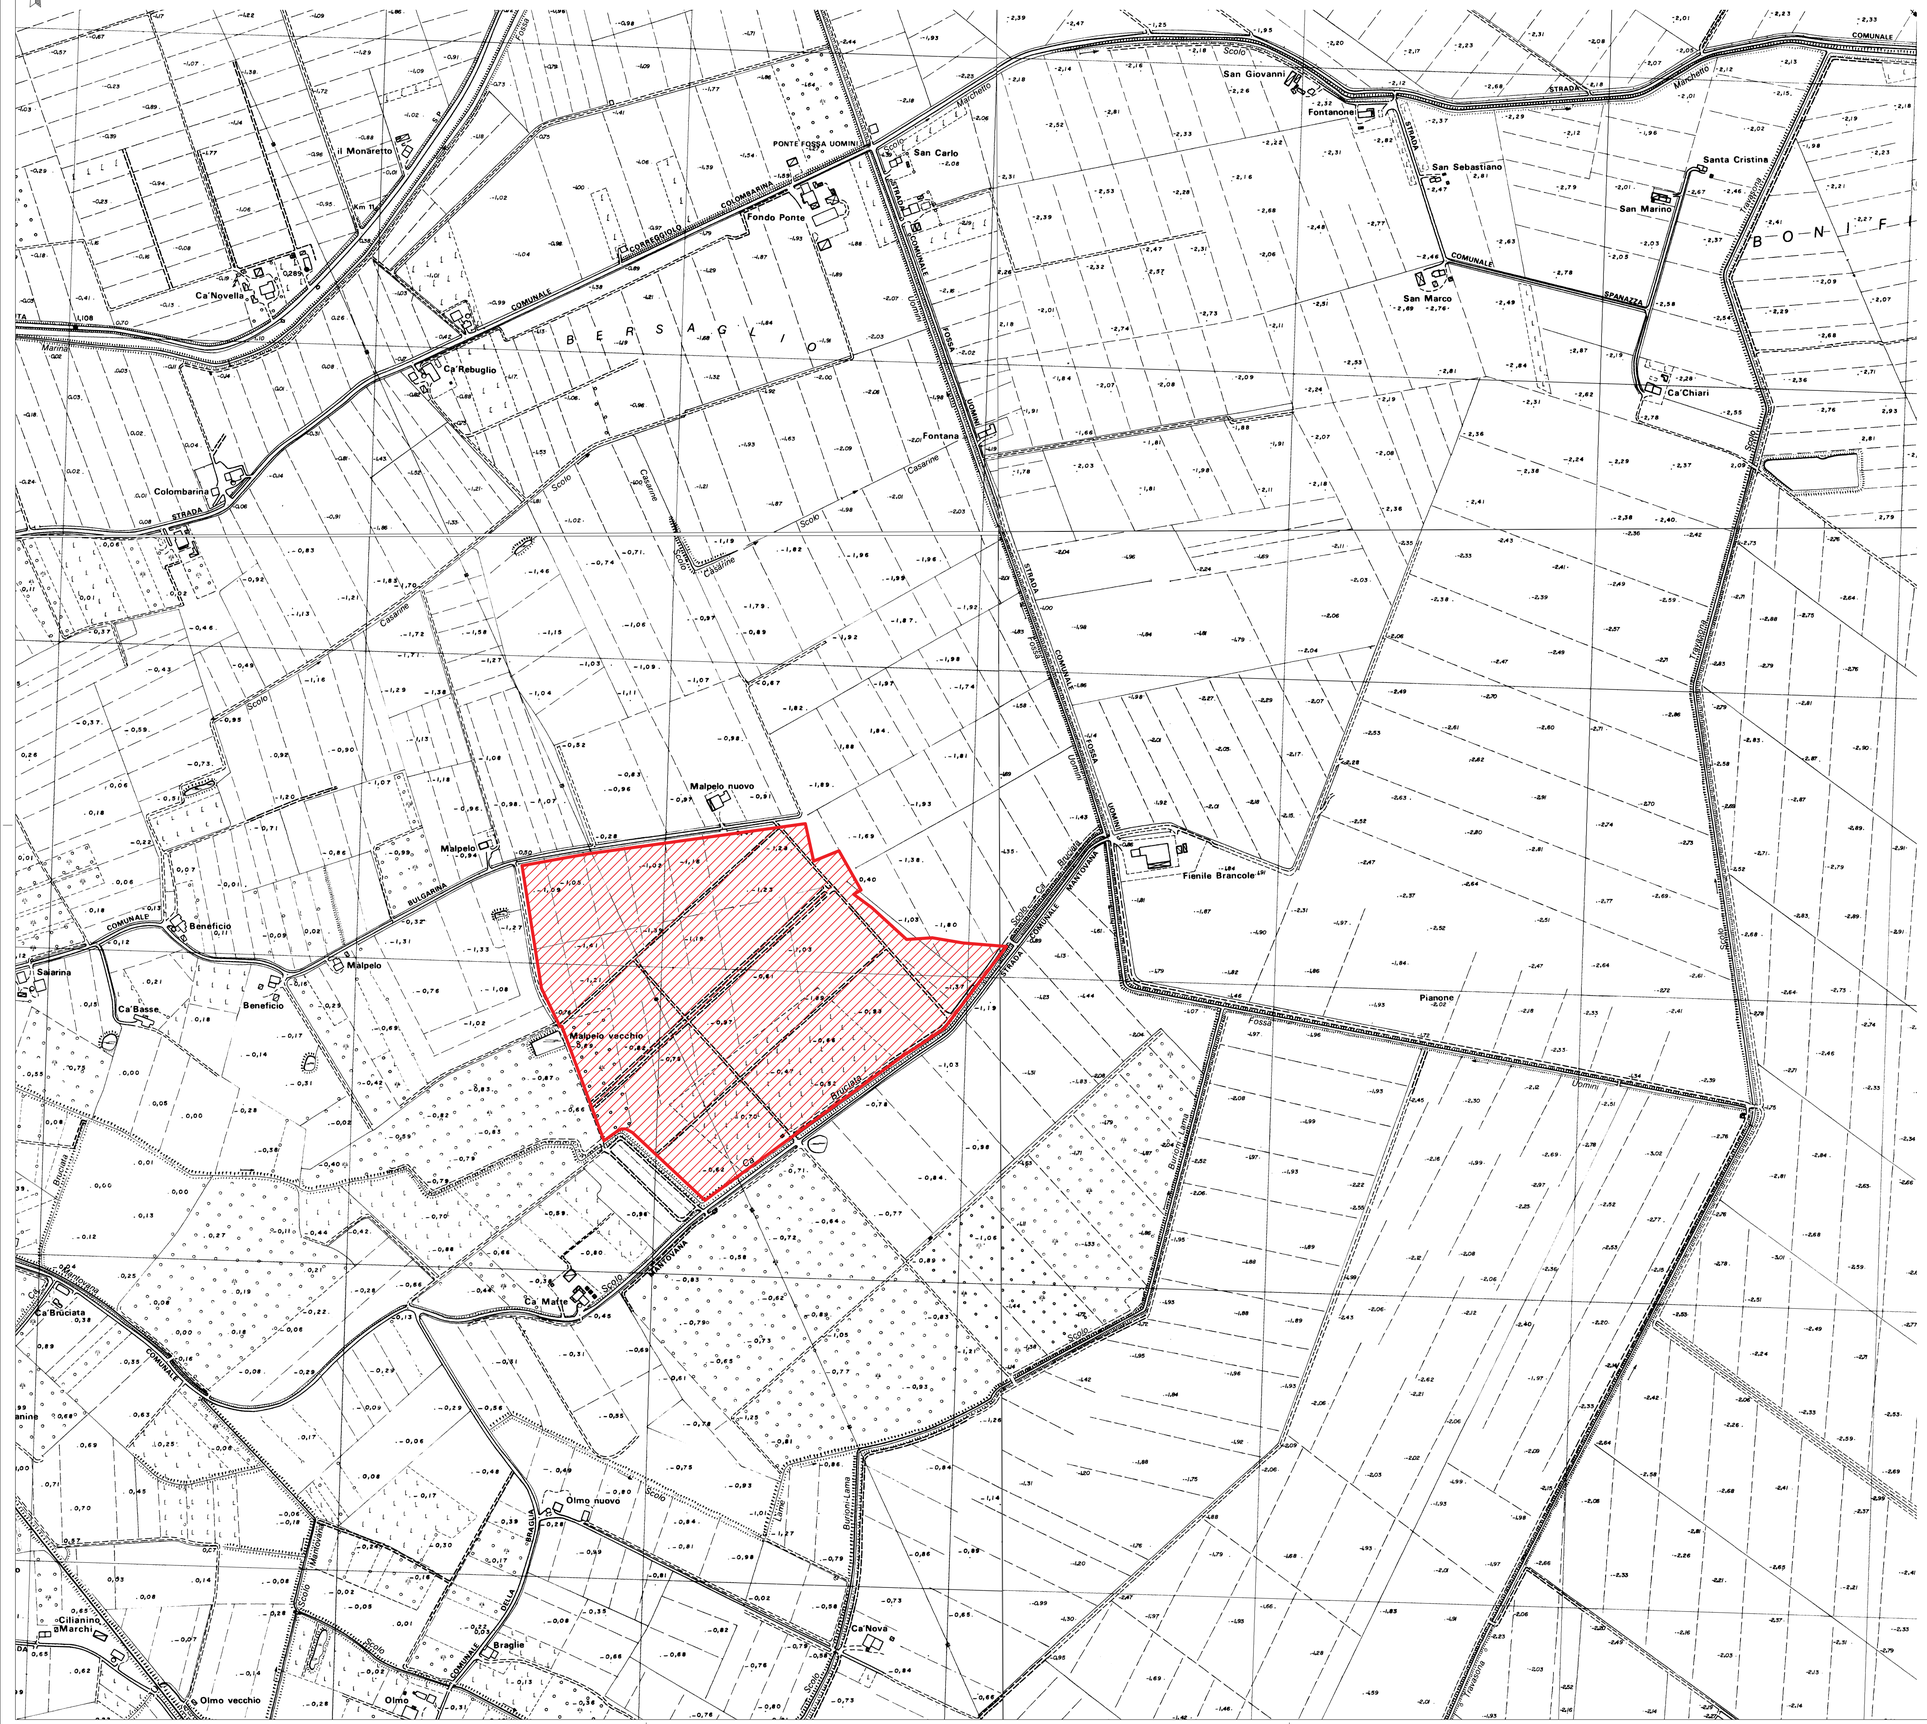

ELABORAZIONI
PROGETTO
SITI
II gruppo
TEST
SITO - BRANCOLE
TEST
EG COLOMBO S.R.L.

IMPIANTO FOTOVOLTAICO EG COLOMBO SRL E OPERE CONNESSE
POTENZA IMPIANTO 19,3 MWp - COMUNE DI ARGENTA (FE)

Proponente

EG COLOMBO S.R.L.
VIA DEI PELLEGRINI 22 · 20122 MILANO (MI) · P.IVA 11769720969· PEC: egcolombo@pec.it

Alessandro Ceschiat
27.12.2021
08:23:11
GMT+00:00

Progettazione

Ing. ALBERTO RIZZIOLI
Via Zandonai, 4 - 44124 FERRARA (FE)
Tel. +39 0532 202613 . direct +39 0532 1883873 . e-mail: a.rizzioli@incico.com
PEC: incico@pec.it

ORDINE DEGLI INGEGNERI DELLA PROVINCIA DI FERRARA
Sez. A
N°944 Albo
dott. ing. Alberto RIZZIOLI

Collaboratori

Ing. FABIO CONSOLINI
Via Zandonai, 4 - 44124 FERRARA (FE)
Tel. +39 0532 202613 . e-mail: f.consolini@incico.com
PEC: incico@pec.it

Coordinamento progettuale

SOLAR ENGINEERING S.R.L.
Via Ilaria Alpi, 4 - 46100 Mantova (MN)
P.IVA 02645550209
e-mail: solareng@pec.solareng.it

Titolo Elaborato

Inquadramento impianto - CTR

LIVELLO PROGETTAZIONE	CODICE ELABORATO	FILENAME	FORMATO	DATA	SCALA
DEFINITIVO	TAV01	BR1-TAV01_1	A1		1:5000

Revisioni

REV.	DATA	DESCRIZIONE	ESEGUITO	VERIFICATO	APPROVATO
00	10/12/2021	EMISSIONE	MB	MB	EG

Comune di ARGENTA (FE)
Regione EMILIA ROMAGNA

enfinity