




Sostegno 380 kV singola tema

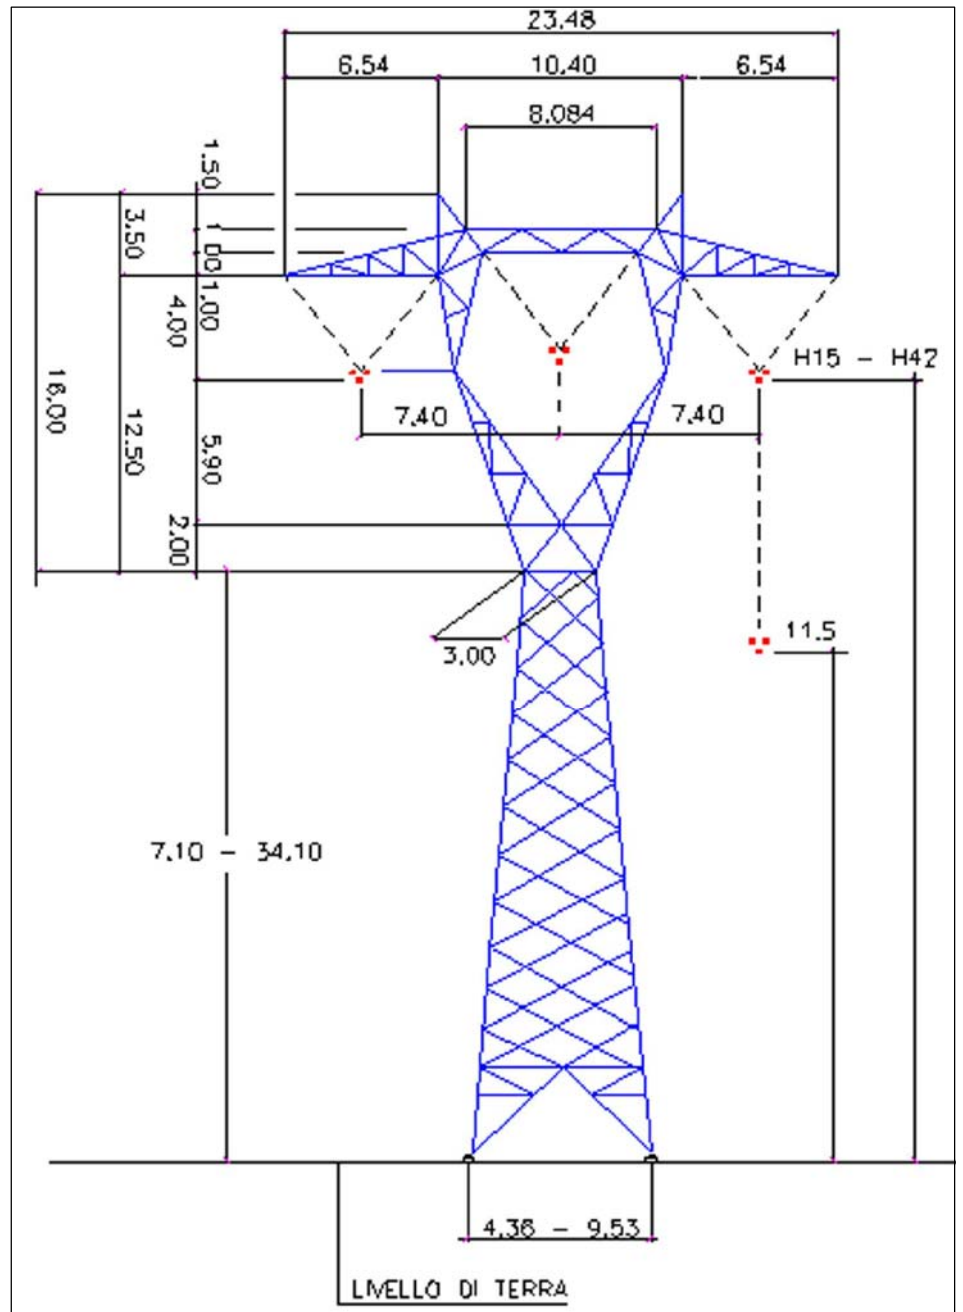

SCALA

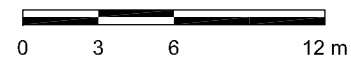

Sostegno 380 kV doppia tema

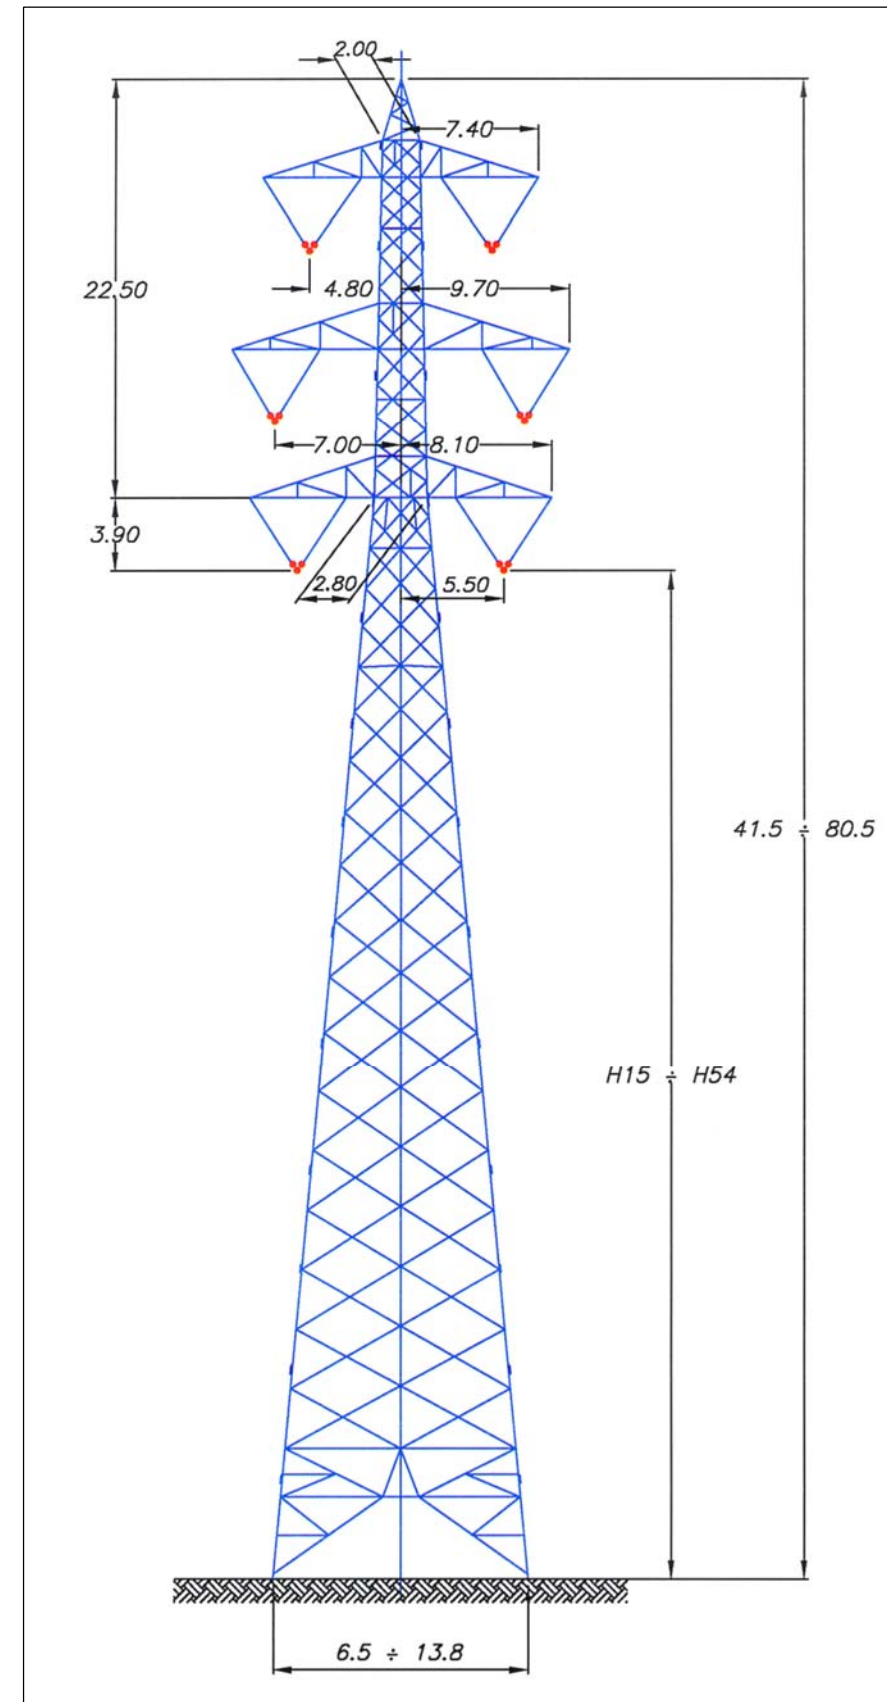

SCALA



RIFERIMENTO

REC S.r.l., 2012, "PROGETTO DI ALLACCIAMENTO ALLA RTN DELL'IMPIANTO IDROELETTRICO DI REGOLAZIONE SUL BACINO DI CAMPOLATTARO (BN), ELETTRODOTTI 380 KV, RELAZIONE TECNICA DESCRITTIVA", DOC. No. L-R-S129-A4-01-B, REV. B, 31 MAGGIO 2012.

FIGURA 2.3
 SOSTEGNI
 SCHEMA TIPOLOGICI