




LEGEND:	
	ALBERO
	SKID + SISTEMA DI ACCUMULO
	CENTRO DI SEZIONAMENTO + SISTEMA DI ACCUMULO
	INGRESSO IMPIANTO FOTOVOLTAICO
	RECINZIONE
	AREA SOLARE
	ZONA DI RESTRIZIONE
	ALVEO
	STRADA INTERNA
	STATCOM

NOTES:	
GENERAL INFORMATION	
LATITUDE LONGITUDE	44.617567 11.668317
NUMBER OF MODULES(NO'S)	27680
TOTAL CAPACITY (MWp)	16
INVERTERS CUMULATIVE CAPACITY (MW)	17.18
MODULES TILT	40° < 0° < 40°
MODULE RATING (Wp)	580
INVERTERS CAPACITY (MW)	3.437
TRACKER CONFIGURATION	2P+0A0 2x45/2x32/2x16
TOTAL AREA COVERED BY THE SYSTEM (ha)	---
STRUCTURE PITCH(Meters)	10.5

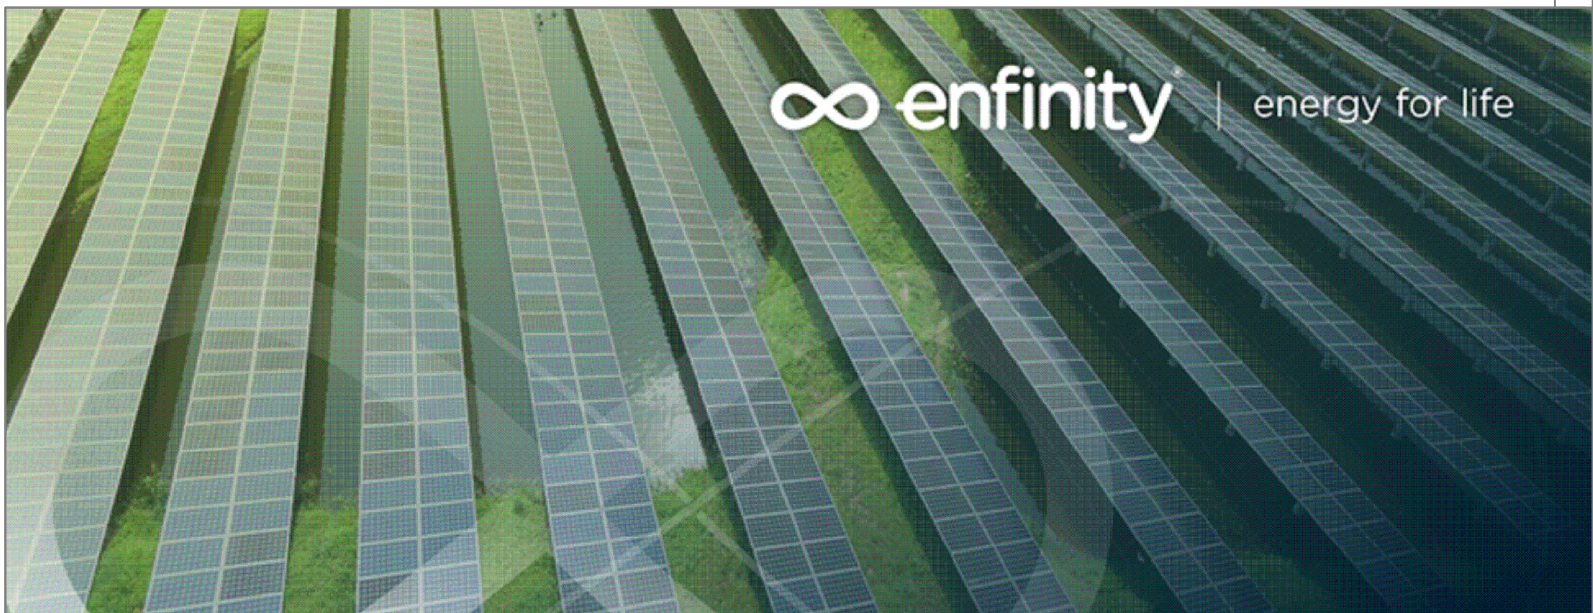

IMPIANTO FOTOVOLTAICO EG COLOMBO SRL
E OPERE CONNESSE
POTENZA IMPIANTO 19,3 MWp - COMUNE DI ARGENTA (FE)

Proponente

EG COLOMBO S.R.L.
Via Dei Pellegrini 22 - 20122 MILANO (MI) - P.IVA 11769720969 - PEC: egcolombo@pec.it

Progettazione

Ing. ALBERTO RIZZOLI
Via Zandonai, 4 - 44124 FERRARA (FE)
Tel. +39 0532 202613 - direct +39 0532 1863873 - e-mail: a.rizzoli@incico.com
PEC: incico@pec.it

Collaboratori

Ing. FABIO CONSOLINI
Via Zandonai, 4 - 44124 FERRARA (FE)
Tel. +39 0532 202613 - e-mail: f.consolini@incico.com
PEC: incico@pec.it

Coordinamento progettuale

SOLAR ENGINEERING S.R.L.
Via Italia Alpi, 4 - 46100 Mantova (MN)
P.IVA 02645550209
e-mail: solareng@pec.solareng.it

Titolo Elaborato

Layout di impianto su ortofoto

LIVELLO PROGETTAZIONE	CODICE ELABORATO	FILENAME	FORMATO	DATA	SCALA
DEFINITIVO	TAV05	BRI-TAV05	A0		1:1000

REV.	DATA	DESCRIZIONE	ESEGUITO	VERIFICATO	APPROVATO
00	10/12/2021	EMISSIONE	MB	MB	EG

Comuna di
ARGENTA (FE)

Regione EMILIA ROMAGNA

energy for life