

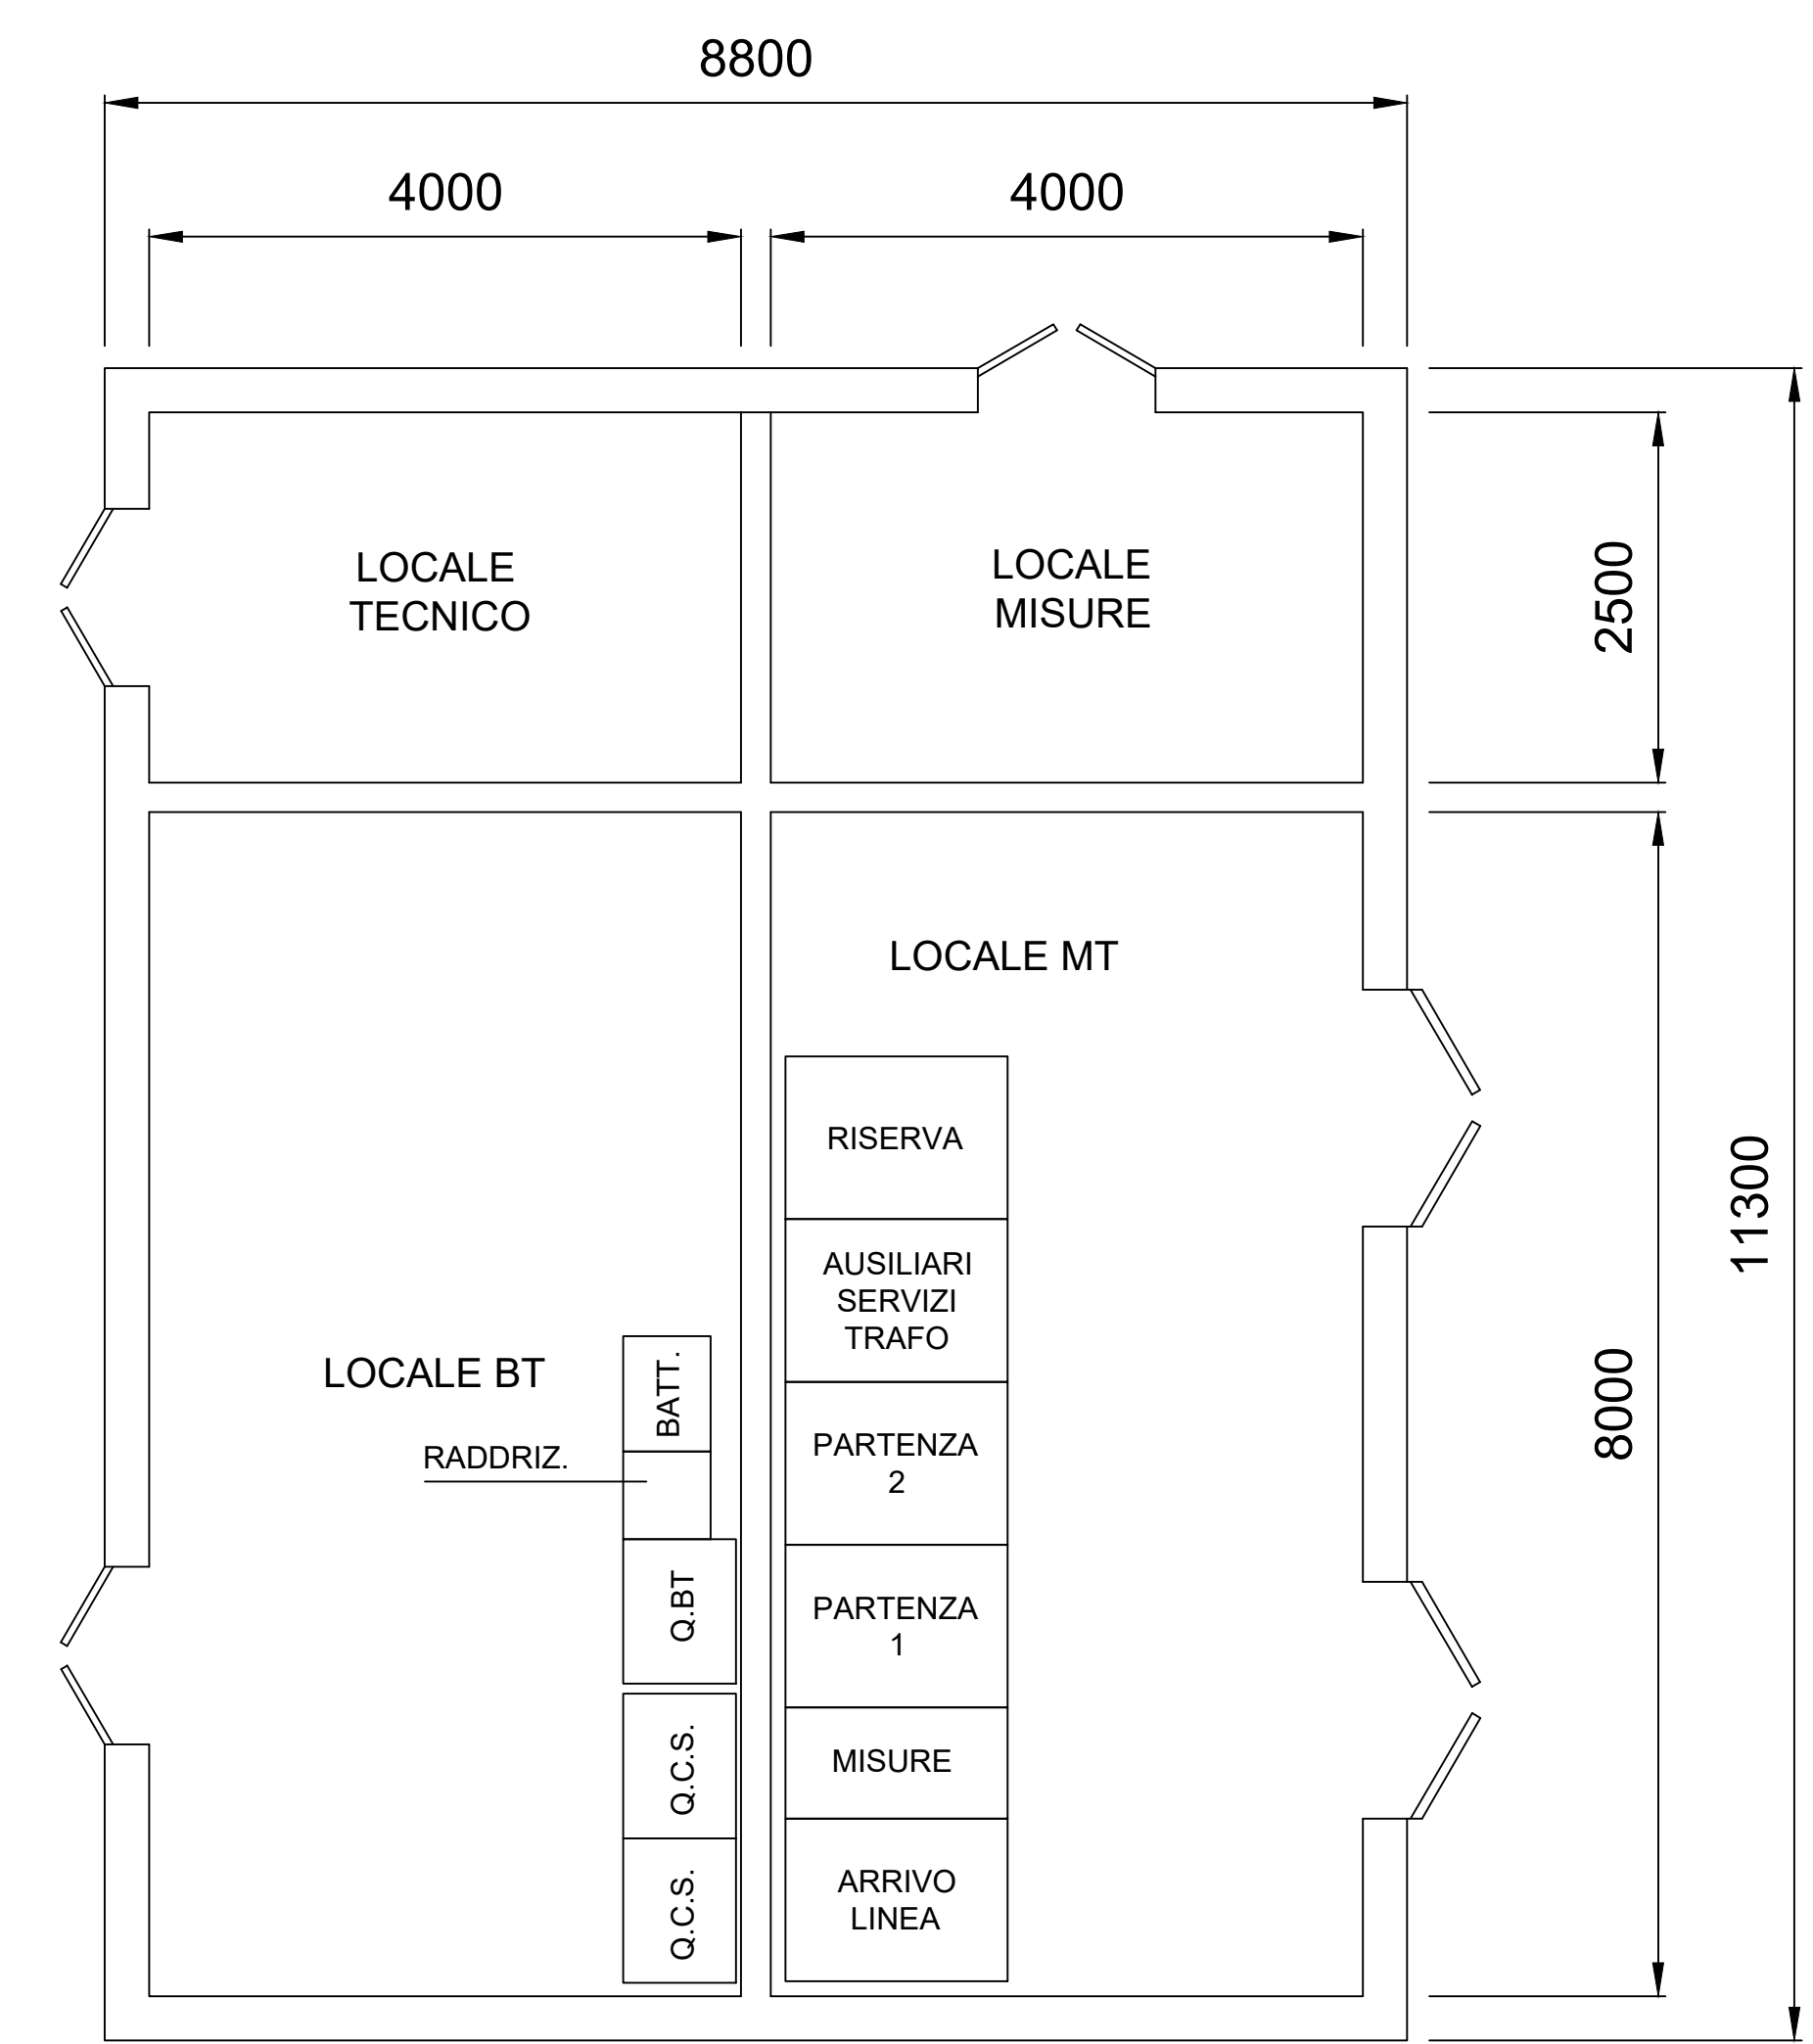
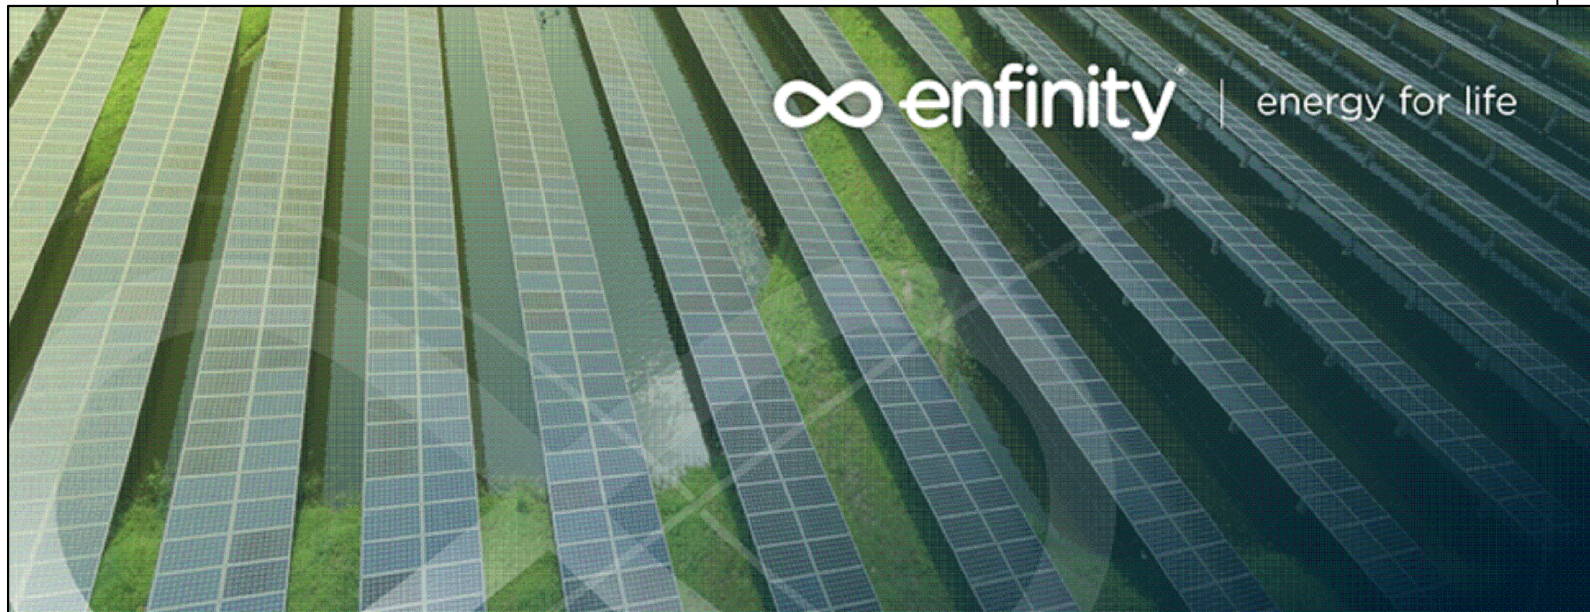
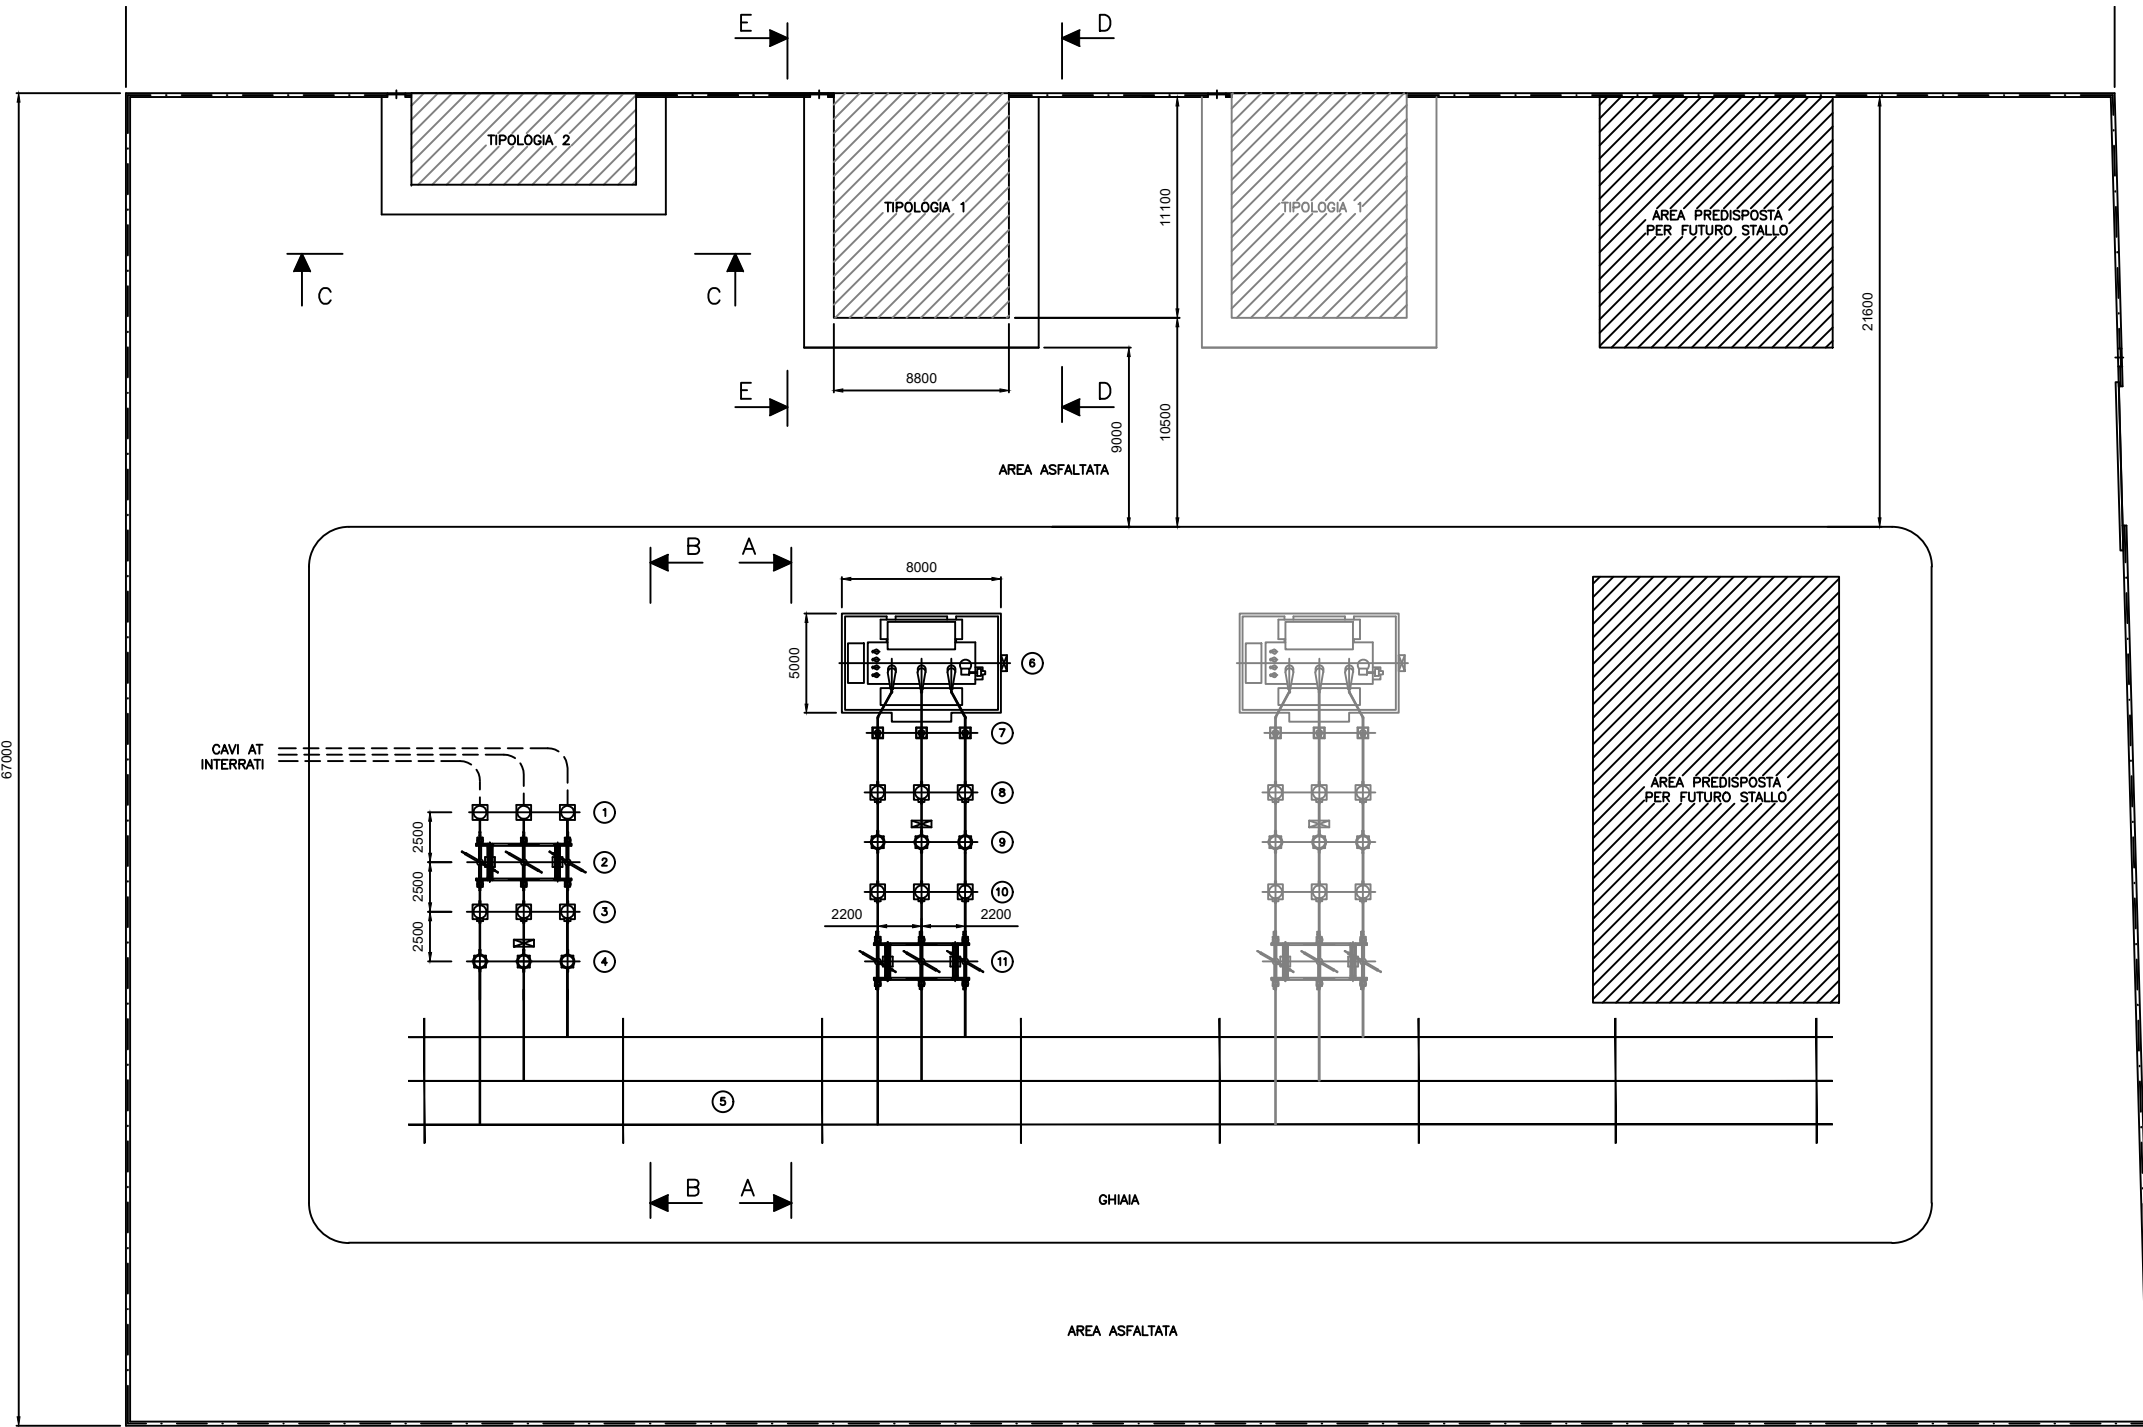


PIANTA SOTTOSTAZIONE UTENTE – TIPOLOGIA 1

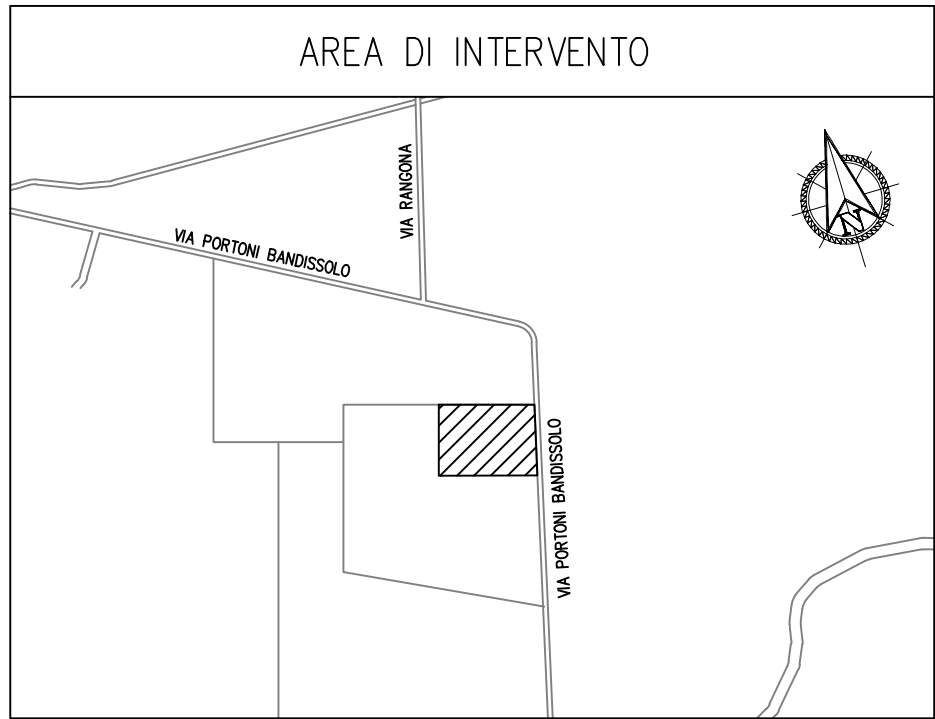

PIANTA SOTTOSTAZIONE UTENTE – TIPOLOGIA 2

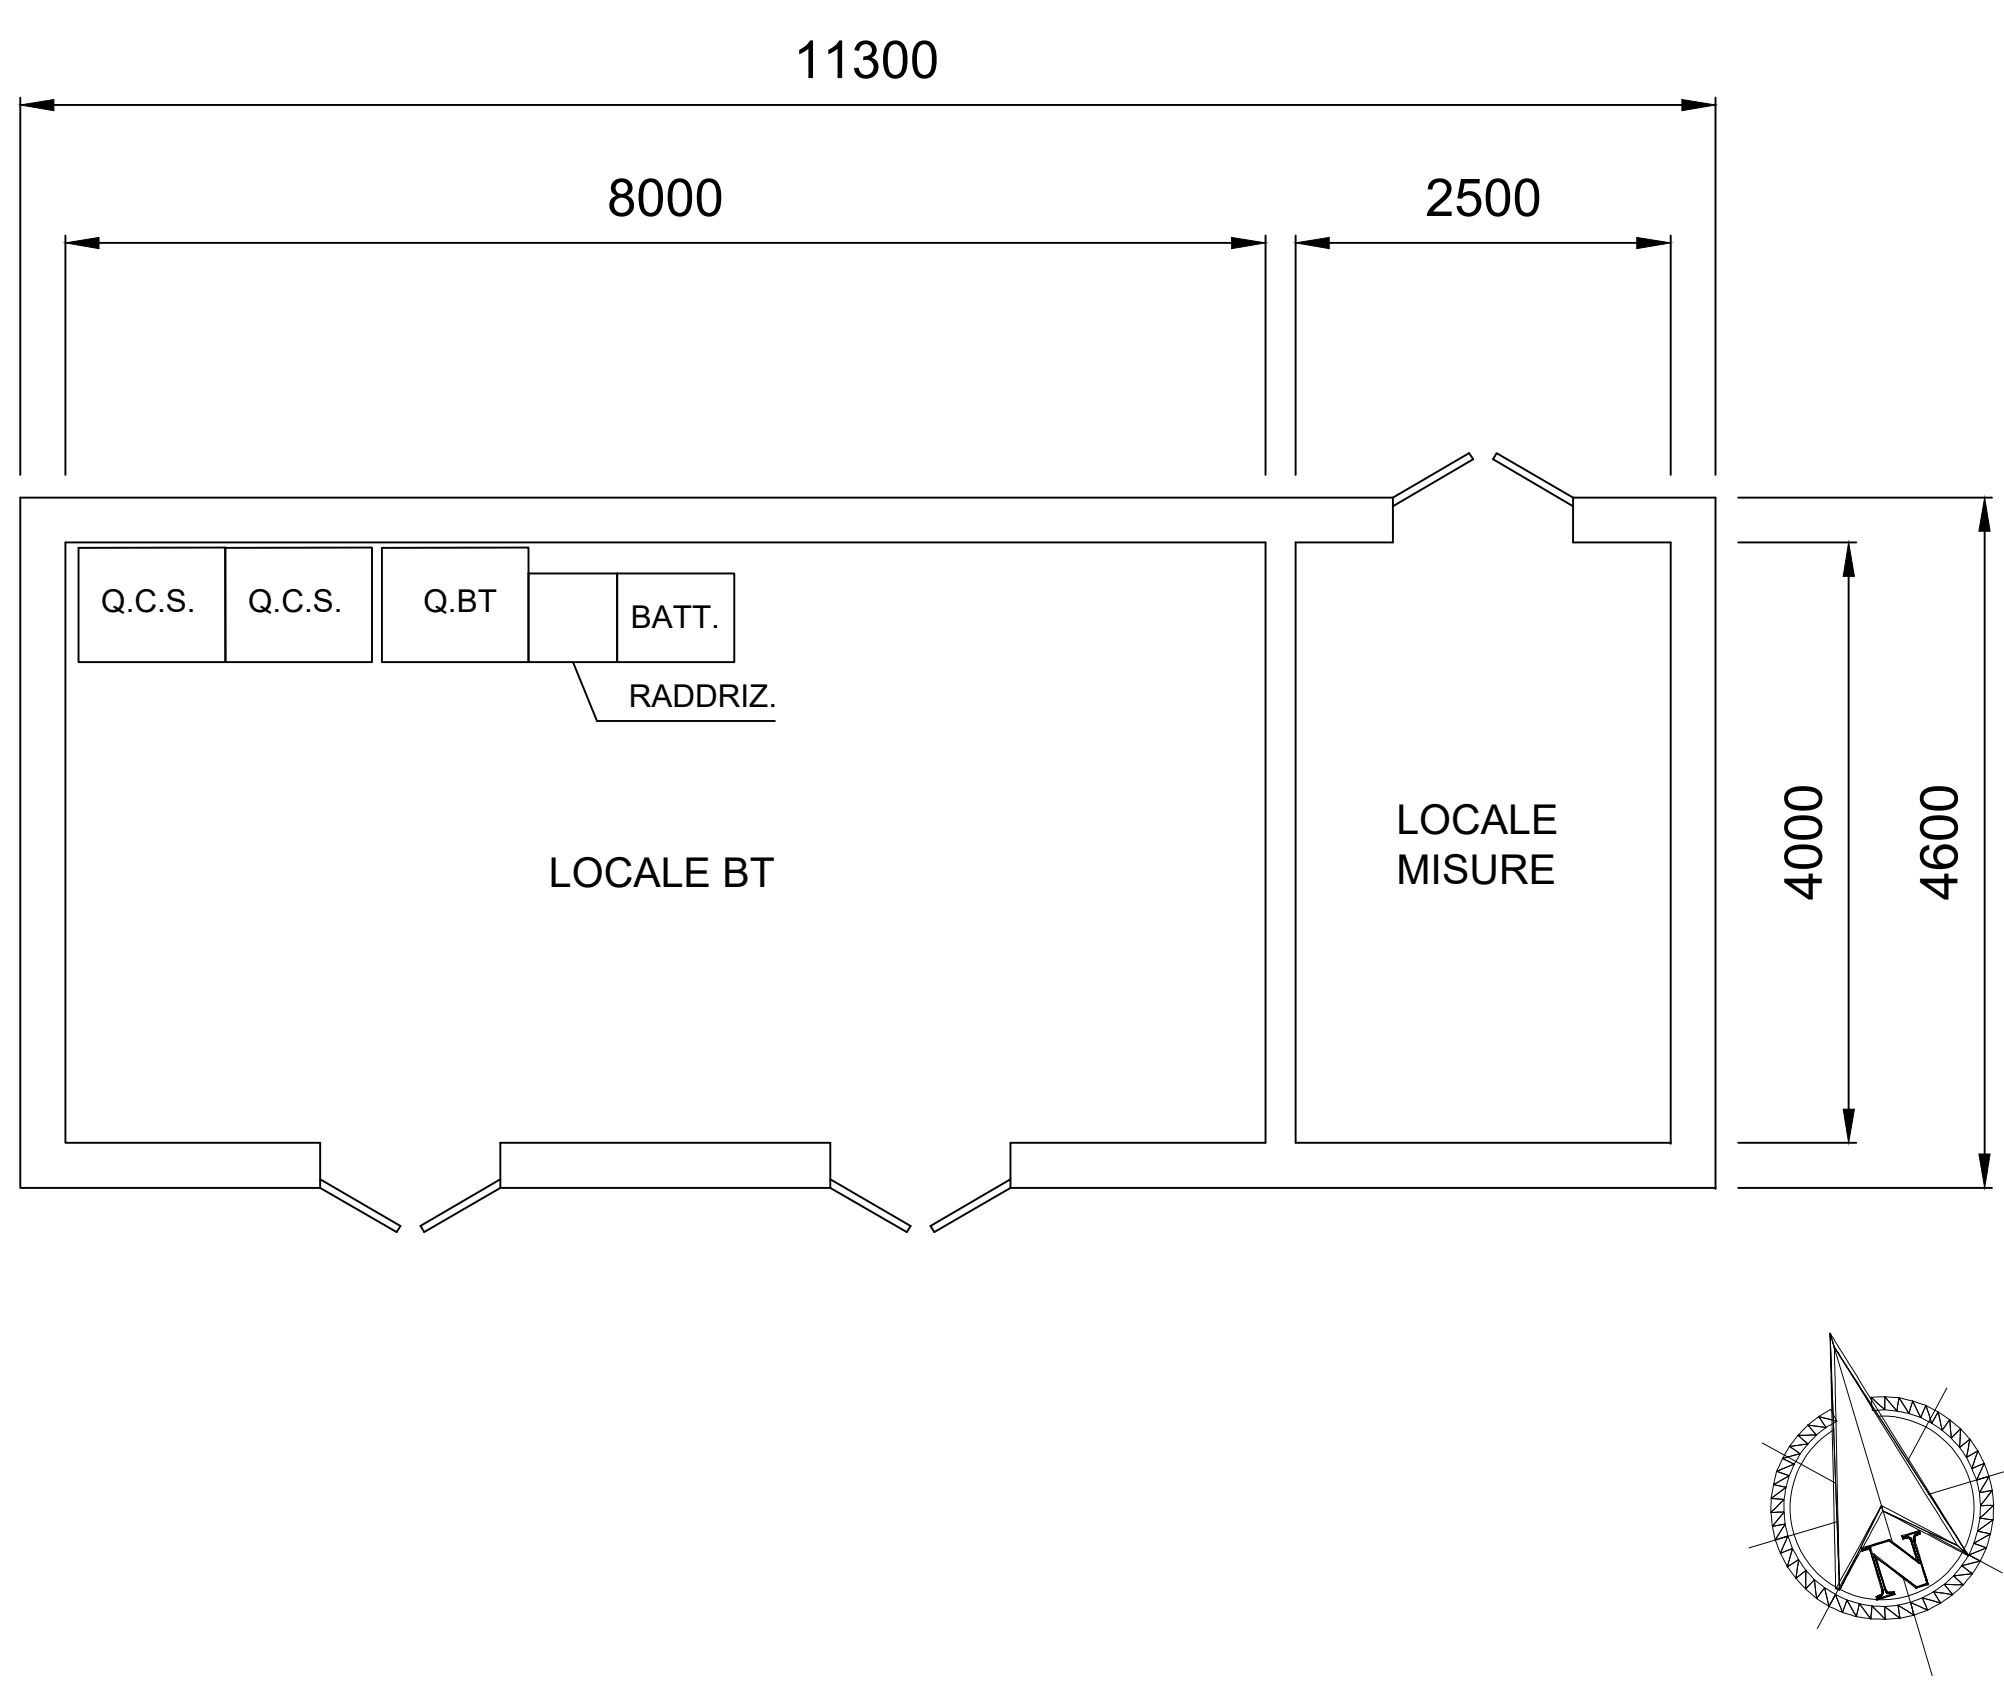

IMPIANTO FOTOVOLTAICO EG COLOMBO SRL
E OPERE CONNESSE
POTENZA IMPIANTO 19,3 MWp - COMUNE DI ARGENTA (FE)

Proponente
EG COLOMBO S.R.L.
Via Zandonai, 4 - 20122 MILANO (MI) - P.IVA 11769720969 - PEC: egcolombo@pec.it

Progettazione
Ing. ALBERTO RIZZOLI
Via Zandonai, 4 - 44124 FERRARA (FE)
Tel. +39 0532 202613 . direct +39 0532 1883873 . e-mail: a.rizzoli@incico.com
PEC: incico@pec.it

Collaboratori
Ing. FABIO CONSOLINI
Via Zandonai, 4 - 44124 FERRARA (FE)
Tel. +39 0532 202613 . e-mail: f.consolini@incico.com
PEC: incico@pec.it

Coordinamento progettuale
SOLAR ENGINEERING S.R.L.
Via Ilaria Alpi, 4 - 46100 Mantova (MN)
P.IVA 02645550209
e-mail: solareng@pec.solareng.it

Titolo Elaborato
LAYOUT SOTTOSTAZIONE ELETTRICA AT/MT

LIVELLO PROGETTAZIONE	CODICE ELABORATO	FILENAME	FORMATO	DATA	SCALA
DEFINITIVO	TAV10_AT	BR1-TAV10_AT	A1		

Revisions

REV.	DATA	DESCRIZIONE	ESEGUITO	VERIFICATO	APPROVATO
00	10/12/2021	EMISSIONE	MB	MB	EG