
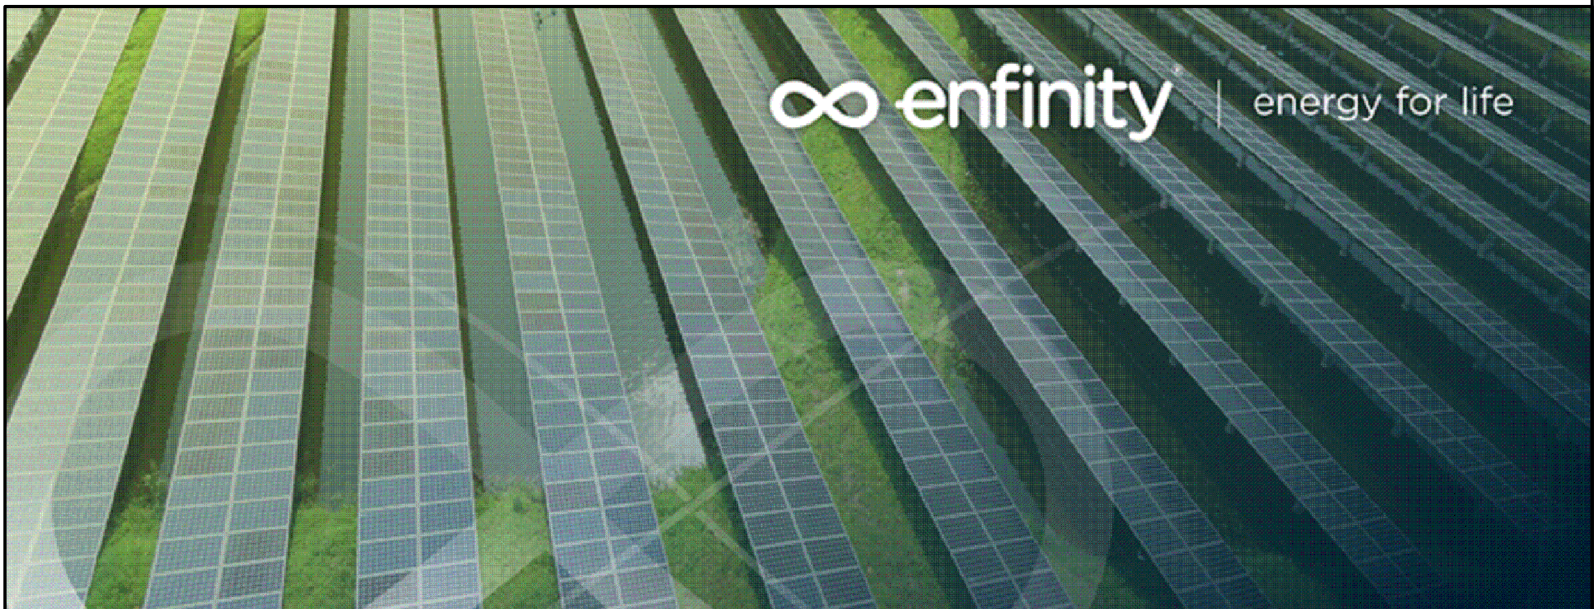
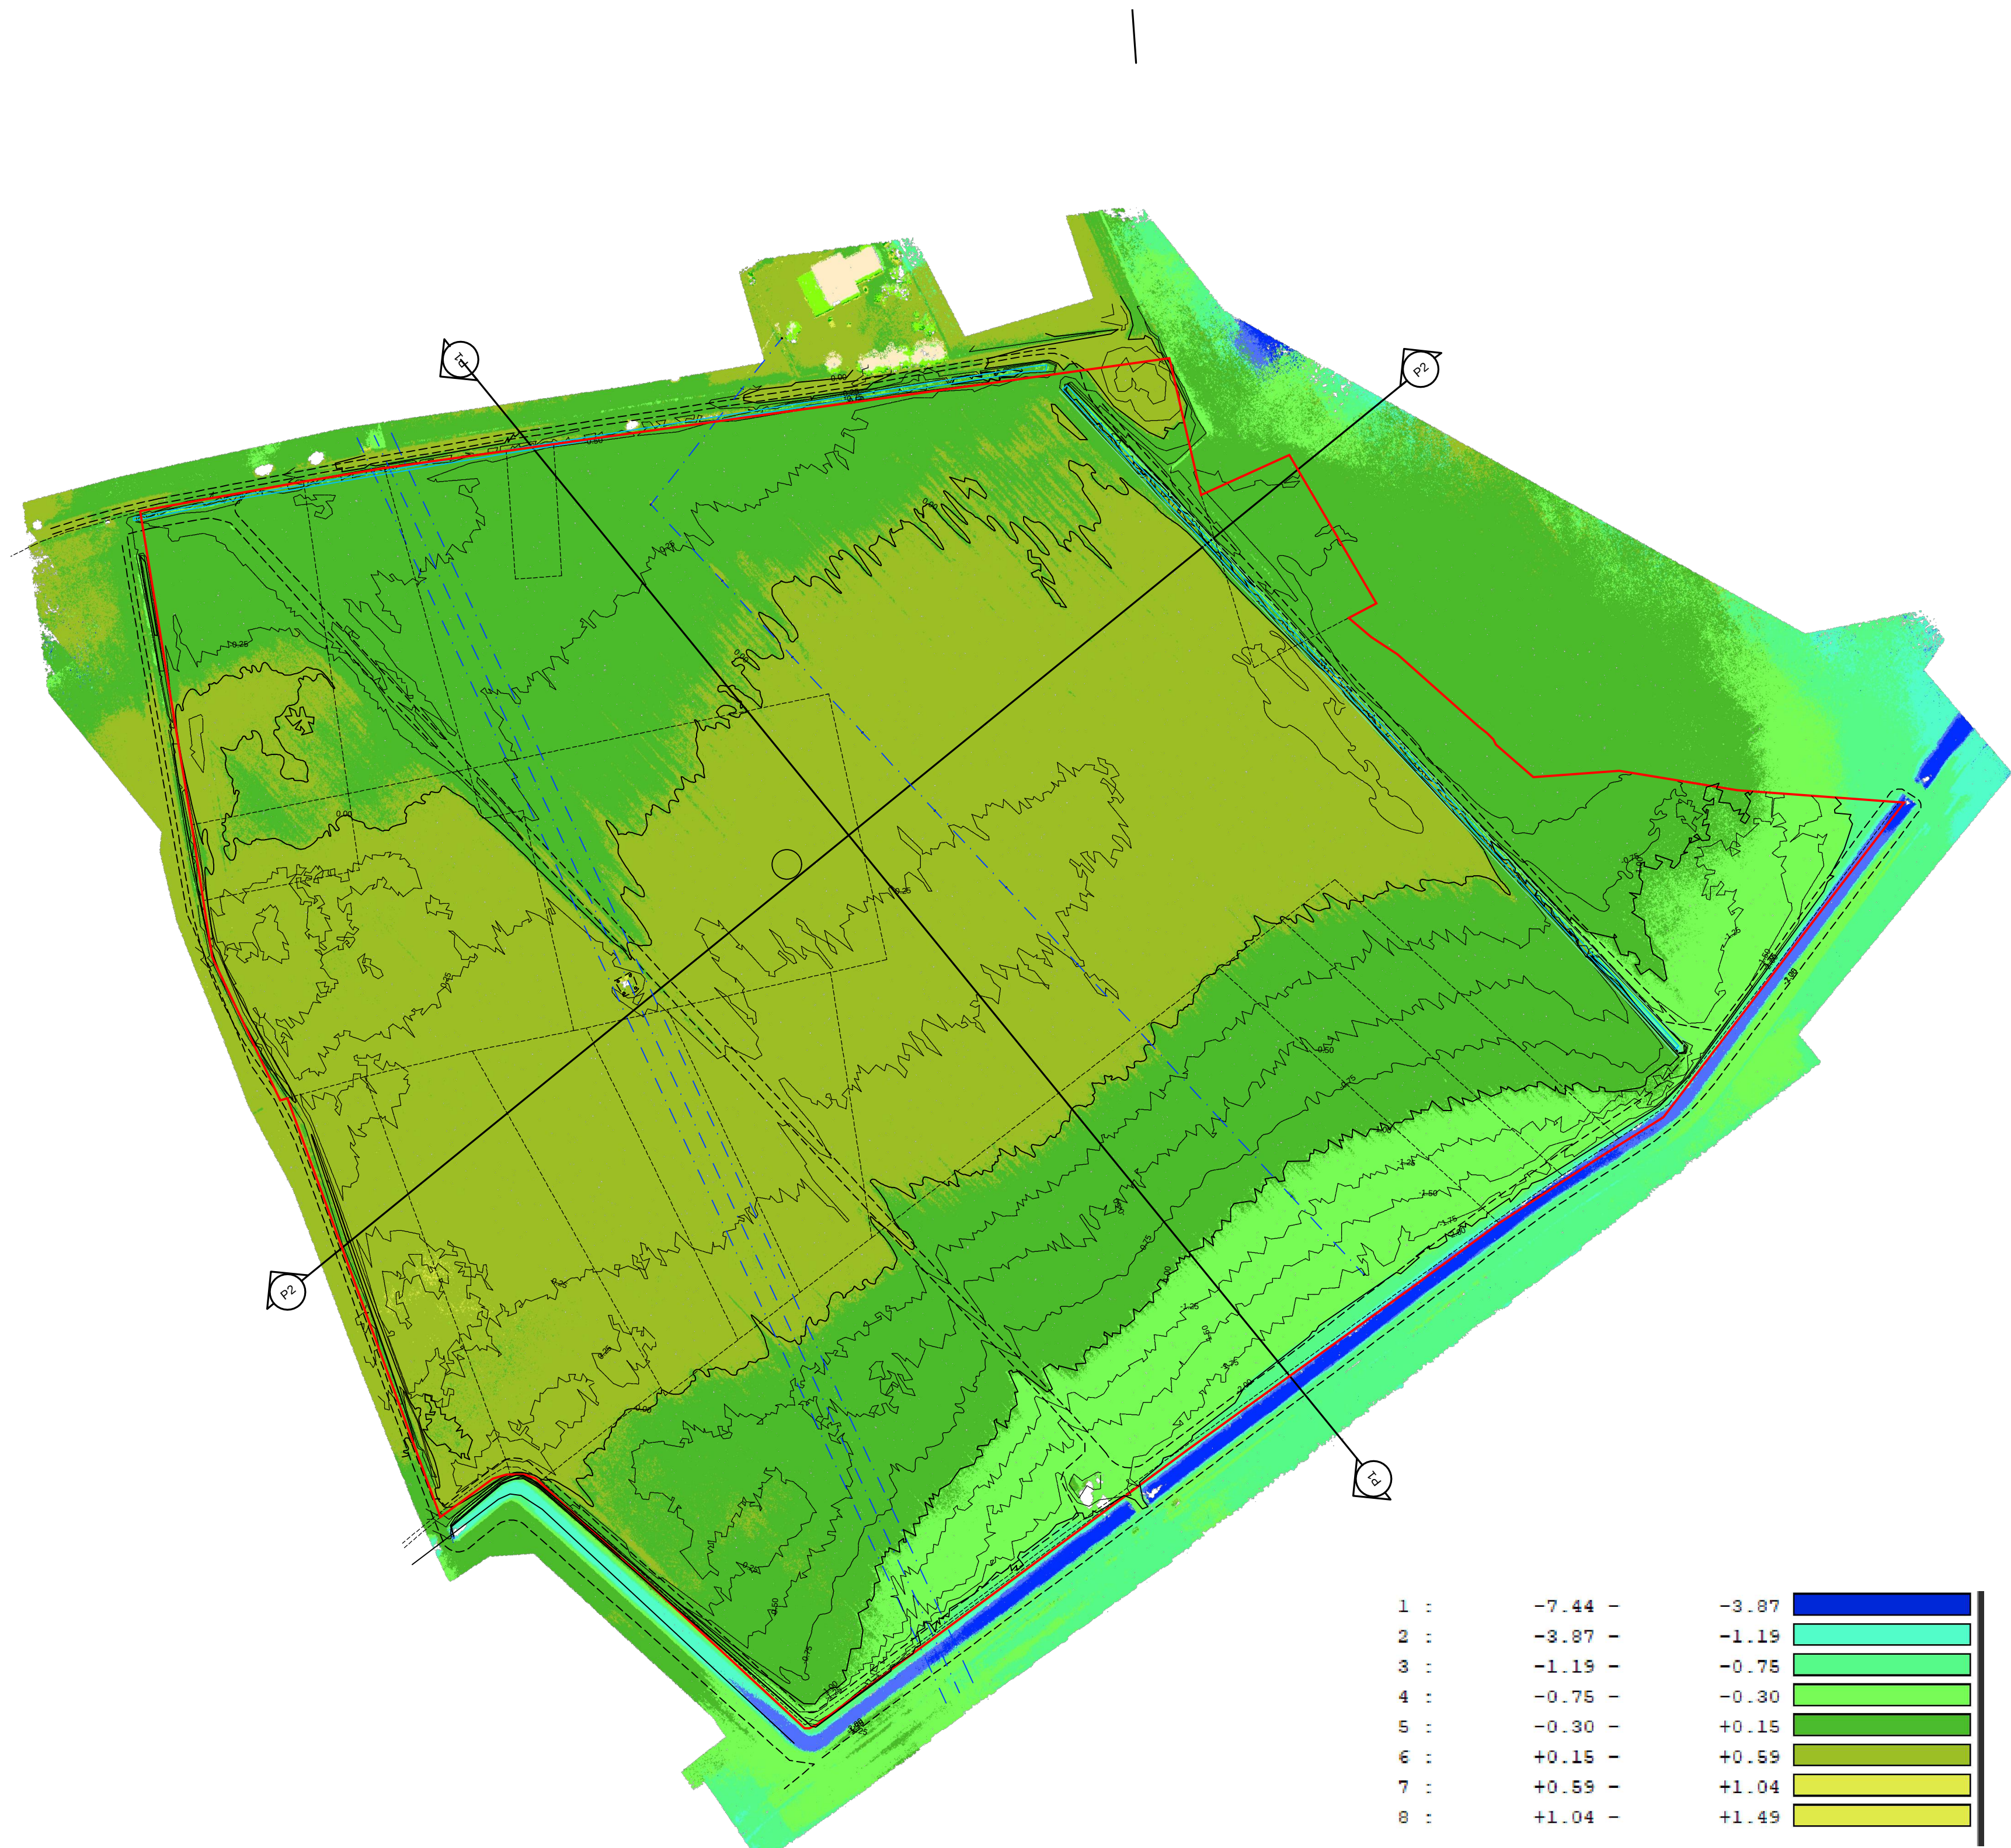


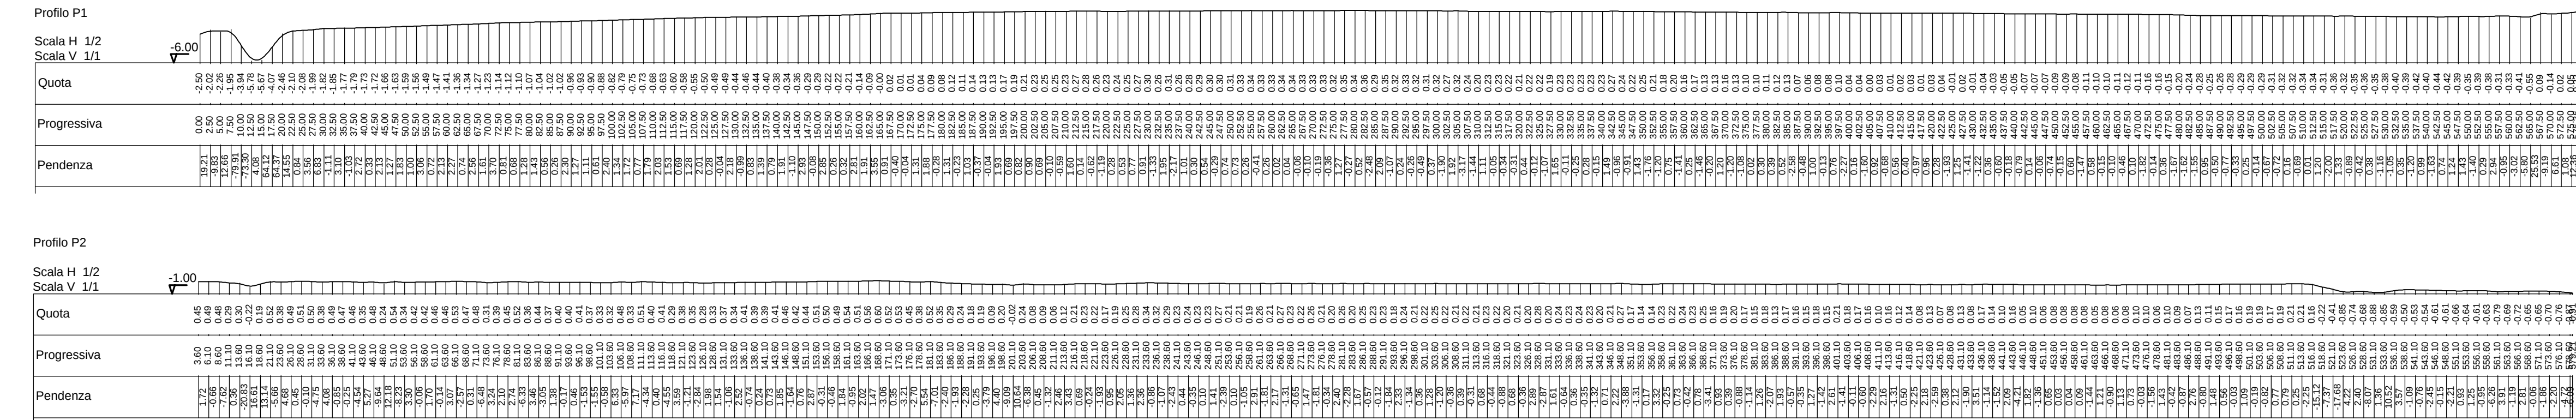

IMPIANTO FOTOVOLTAICO EG COLOMBO SRL
E OPERE CONNESSE
POTENZA IMPIANTO 16,054 MWp - COMUNE DI ARGENTA (FE)

Proponente
EG COLOMBO S.R.L.
Via Zandonai, 4 - 44124 FERRARA (FE)
Tel. +39 0532 202613 - direct +39 0532 1883873 - e-mail: a.rizzoli@incico.com
PEC: incico@pec.it

Progettazione
Ing. ALBERTO RIZZOLI
Via Zandonai, 4 - 44124 FERRARA (FE)
Tel. +39 0532 202613 - direct +39 0532 1883873 - e-mail: a.rizzoli@incico.com
PEC: incico@pec.it

Collaboratori
Ing. FABIO CONSOLINI
Via Zandonai, 4 - 44124 FERRARA (FE)
Tel. +39 0532 202613 - e-mail: f.consolini@incico.com
PEC: incico@pec.it

Coordinamento progettuale
SOLAR ENGINEERING S.R.L.
Via Italia Alpi, 4 - 46100 Mantova (MN)
P.IVA 0264550209
e-mail: solareng@pec.solareng.it

Titolo Elaborato
RILEVO PLANO ALTIMETRICO: DISLIVELLI / PROFILI / INQUADRAMENTO FOTOGRAFICO

LIVELLO PROGETTAZIONE CODICE ELABORATO FILENAME FORMATO DATA SCALA
DEFINITIVO A0 13/12/2021 1:2000

Revisioni
REV. DATA DESCRIZIONE ESEGUITO VERIFICATO APPROVATO



Comune di
ARGENTA (FE)
Regione EMILIA ROMAGNA



energy for life